

RADA MIEJSKA RYDZYNY  
ul. Rynek 1  
64-130 RYDZYNA

**Uchwała Nr XLIV/312/2010  
Rady Miejskiej Rydzyny  
z dnia 23 kwietnia 2010**

**w sprawie: wyrażenia zgody na nieodpłatne nabycie od Agencji Nieruchomości Rolnych działki oznaczonej nr 175/10 położonej w Kłodzie**

Na podstawie art. 18 ust. 2 pkt 9 lit. "a" ustawy z dnia 8 marca 1990 r. o samorządzie gminnym (tekst jednolity Dz. U. z 2001 r. Nr 142, poz. 1591 ze zmianami) w związku z art. 24 ust. 5 pkt 1 ustawy z dnia 19 października 1991 roku o gospodarowaniu nieruchomościami rolnymi Skarbu Państwa ( tekst jednolity Dz. U. z 2004 roku Nr 208 poz. 128; Nr 281 poz. 2772 ze zmianami)

**R a d a M i e j s k a R y d z y n y uchwala, co następuje:**

**§ 1**

1. Wyraża się zgodę na nieodpłatne nabycie od Agencji Nieruchomości Rolnych działki oznaczonej nr **175/10**, o powierzchni **122 m<sup>2</sup>**, położonej w miejscowości **Kłoda**, gmina **Rydzyzna**
2. Nabycie nieruchomości, o której mowa w ust. 1 dokonywane jest w celu **poszerzenia drogi gminnej dojazdowej do strefy przemysłowej**
3. Szczegółowe położenie i oznaczenie gruntu, o którym mowa w ust. 1 określa załącznik graficzny, stanowiący integralną część niniejszej uchwały.

**§ 2**


Wykonanie uchwały powierza się Burmistrzowi Miasta i Gminy w Rydzynie.

**§ 3**


Uchwała wchodzi w życie z dniem podjęcia.

**Przewodniczący Rady Miejskiej**

  
**Stefan Szmania**

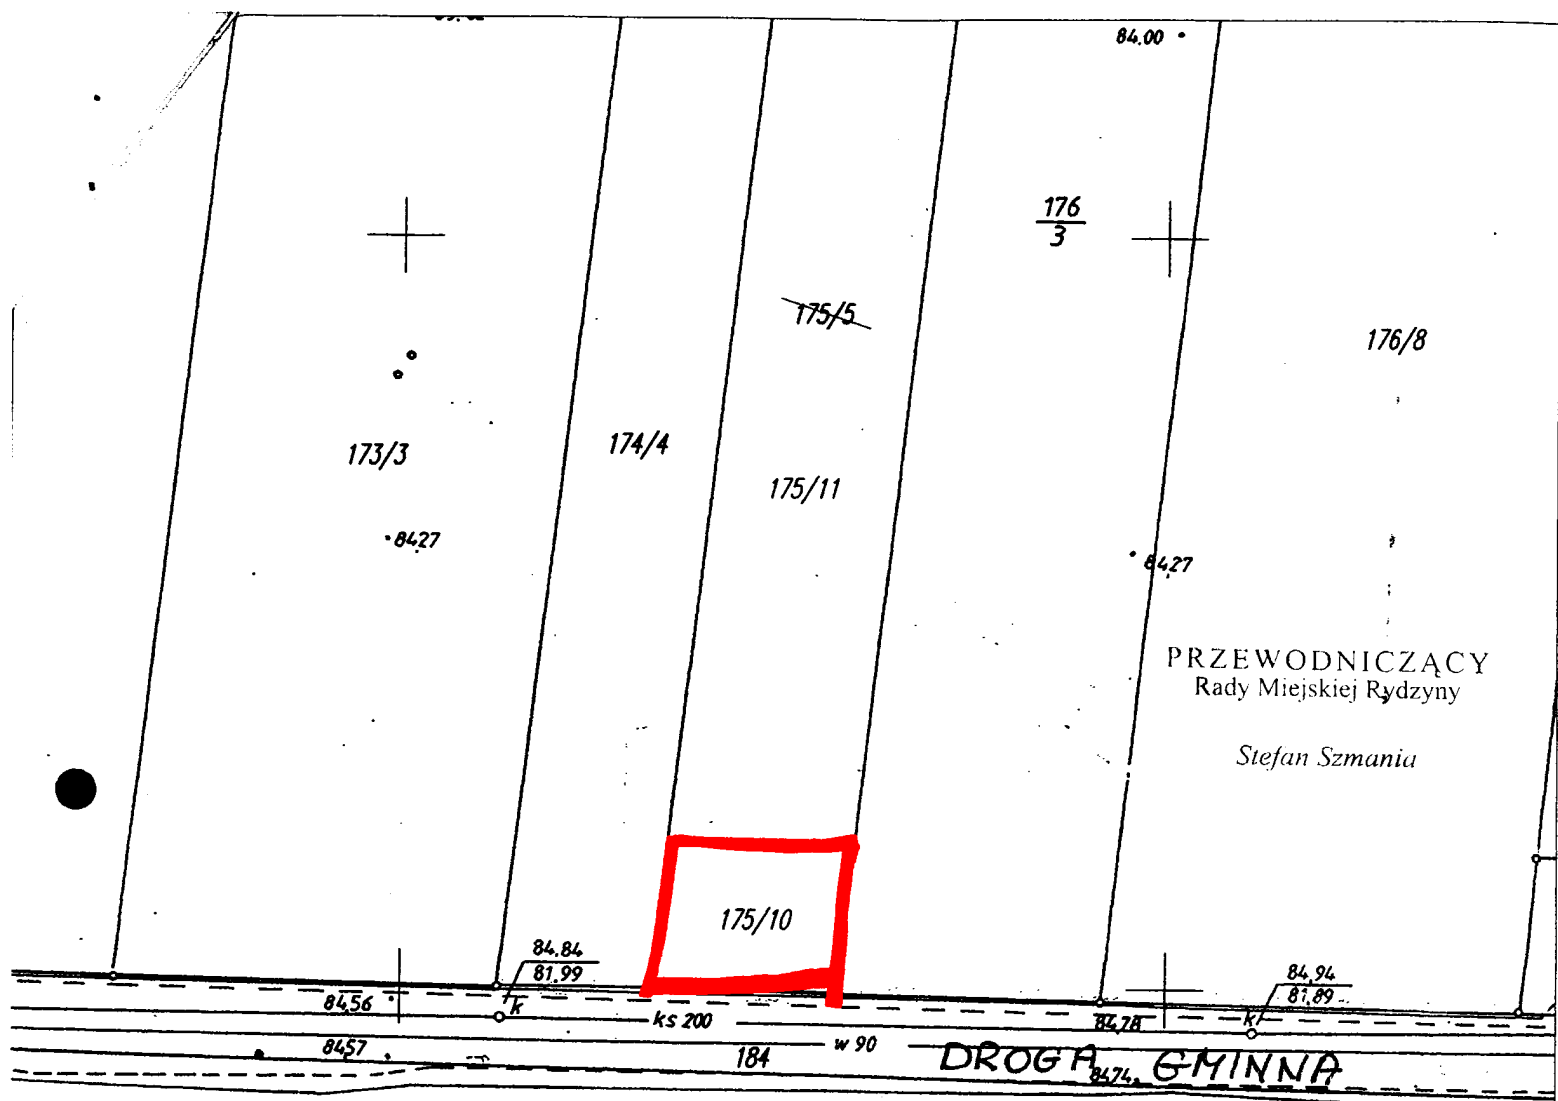

PRZEWODNICZĄCY  
Rady Miejskiej Rydzyny  
Stefan Szmania

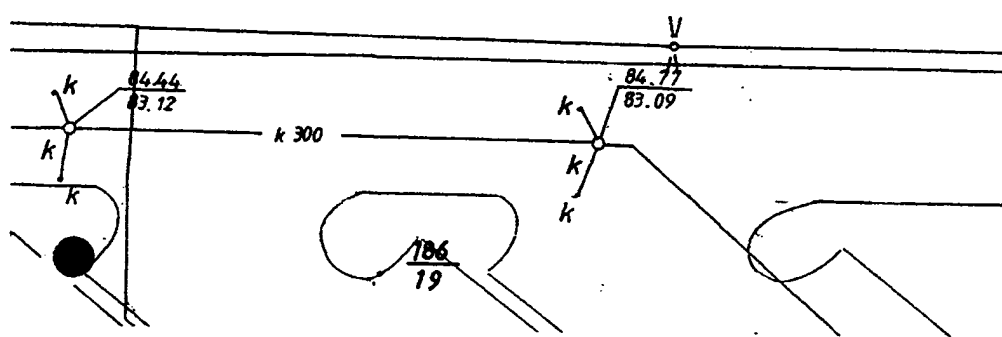

Starostwo Powiatowe w Lesznie, Wydział GKKiGN  
Operat przyjęto do zasobu powiatowego i sprawdzono  
zgodność z zasadami wykonywania prac geodezyjnych  
i kartograficznych  
Data 03 LUT. 2010 KERG 4559-90/2009  
Podpis .....

KIEROWNIK  
PODZIAŁU w Lesznie  
Michał Piotrowicz

działka do nabycia o pow. 122 m<sup>2</sup>

Niniejszy podział/projekt podziału  
stanowi integralną część  
do decyzji / postanowienia  
nr 7430/43-2109/10 z dnia 9.02.2010r.

MAPA Z PROJEKTEM PODZIAŁU NIERUCHOMOŚCI SKALA 1:500

Województwo wielkopolskie  
Powiat leszczyński  
Gmina Rydzyna  
Obręb Kłoda

z up. BURMISTRZA  
dr Łukasz Bartkowiak  
Zastępca Burmistrza

WYKAZ ZMIAN GRUNTOWYCH

Arkusz mapy	Działka nr	Nr rej. gr.	Nr KW	Właściciel	Użytek	Stan dotychczasowy		Działka nr	Użytek	Stan nowy	
						ha	m2			ha	m2
5	175/5	353	21235	Skarb Państwa	RIVb	0	1660	175/10	RIVb	0	0122
					RV	0	0760	175/11	RIVb	0	1538
						0	2420		RV	0	0760
										0	2298
										0	2420

Opracowano na podstawie Postanowienia Burmistrza Miasta i Gminy Rydzyna Nr 7430/43/09 z dnia 21.12.2009r.

*[Handwritten signature]*