

UCHWAŁA NR XLIV/315/2010
Rady Miejskiej Rydziny
z dnia 23 kwietnia 2010r.

w sprawie: zmiany uchwały XLII/300/2010 Rady Miejskiej Rydziny z dnia 15 lutego 2010r. w sprawie przystąpienia do sporządzenia miejscowego planu zagospodarowania przestrzennego Farma Wiatrowa Rydzyna

Na podstawie art. 18 ust. 2 pkt 15 ustawy z dnia 8 marca 1990 r. o samorządzie gminnym (Dz. U. z 2001 r. Nr 142, poz. 1591, z 2002 r. Nr 23, poz. 220, Nr 62, poz. 558, Nr 113, poz. 984, Nr 153, poz. 1271 i Nr 214, poz. 1806, z 2003 r. Nr 80, poz. 717 i Nr 162, poz. 1568, z 2004 r. Nr 102, poz. 1055 i Nr 116, poz. 1203, z 2005 r. Nr 172, poz. 1441 i Nr 175, poz. 1457, z 2006 r. Nr 17, poz. 128 i Nr 181, poz. 1337, z 2007 r. Nr 48, poz. 327, Nr 138, poz. 974 i Nr 173, poz. 1218, z 2008 r. Nr 180, poz. 1111 i Nr 223, poz. 1458 oraz z 2009 r. Nr 52, poz. 420 i Nr 157, poz. 1241) oraz art. 14 ust. 1 ustawy z dnia 27 marca 2003 r. o planowaniu i zagospodarowaniu przestrzennym (Dz. U. z 2003 r. Nr 80, poz. 717, z 2004 r. Nr 6, poz. 41 i Nr 141, poz. 1492, z 2005 r. Nr 113, poz. 954 i Nr 130, poz. 1087, z 2006 r. Nr 45, poz. 319 i Nr 225, poz. 1635, z 2007 r. Nr 127, poz. 880 oraz z 2008 r. Nr 123, poz. 803, Nr 199, poz. 1227, Nr 201, poz. 1237 i Nr 220, poz. 1413)

Rada Miejska Rydziny uchwala, co następuje:

§ 1.

W uchwale nr XLII/300/2010 Rady Miejskiej Rydziny z dnia 15 lutego 2010r zmienia się załącznik graficzny na załącznik graficzny do niniejszej uchwały.


§ 2.


Wykonanie uchwały powierza się Burmistrzowi Miasta i Gminy Rydzyna.

§ 3.

Uchwała wchodzi w życie z dniem podjęcia.

PRZEWODNICZĄCY
Rady Miejskiej Rydziny


Stefan Szmania

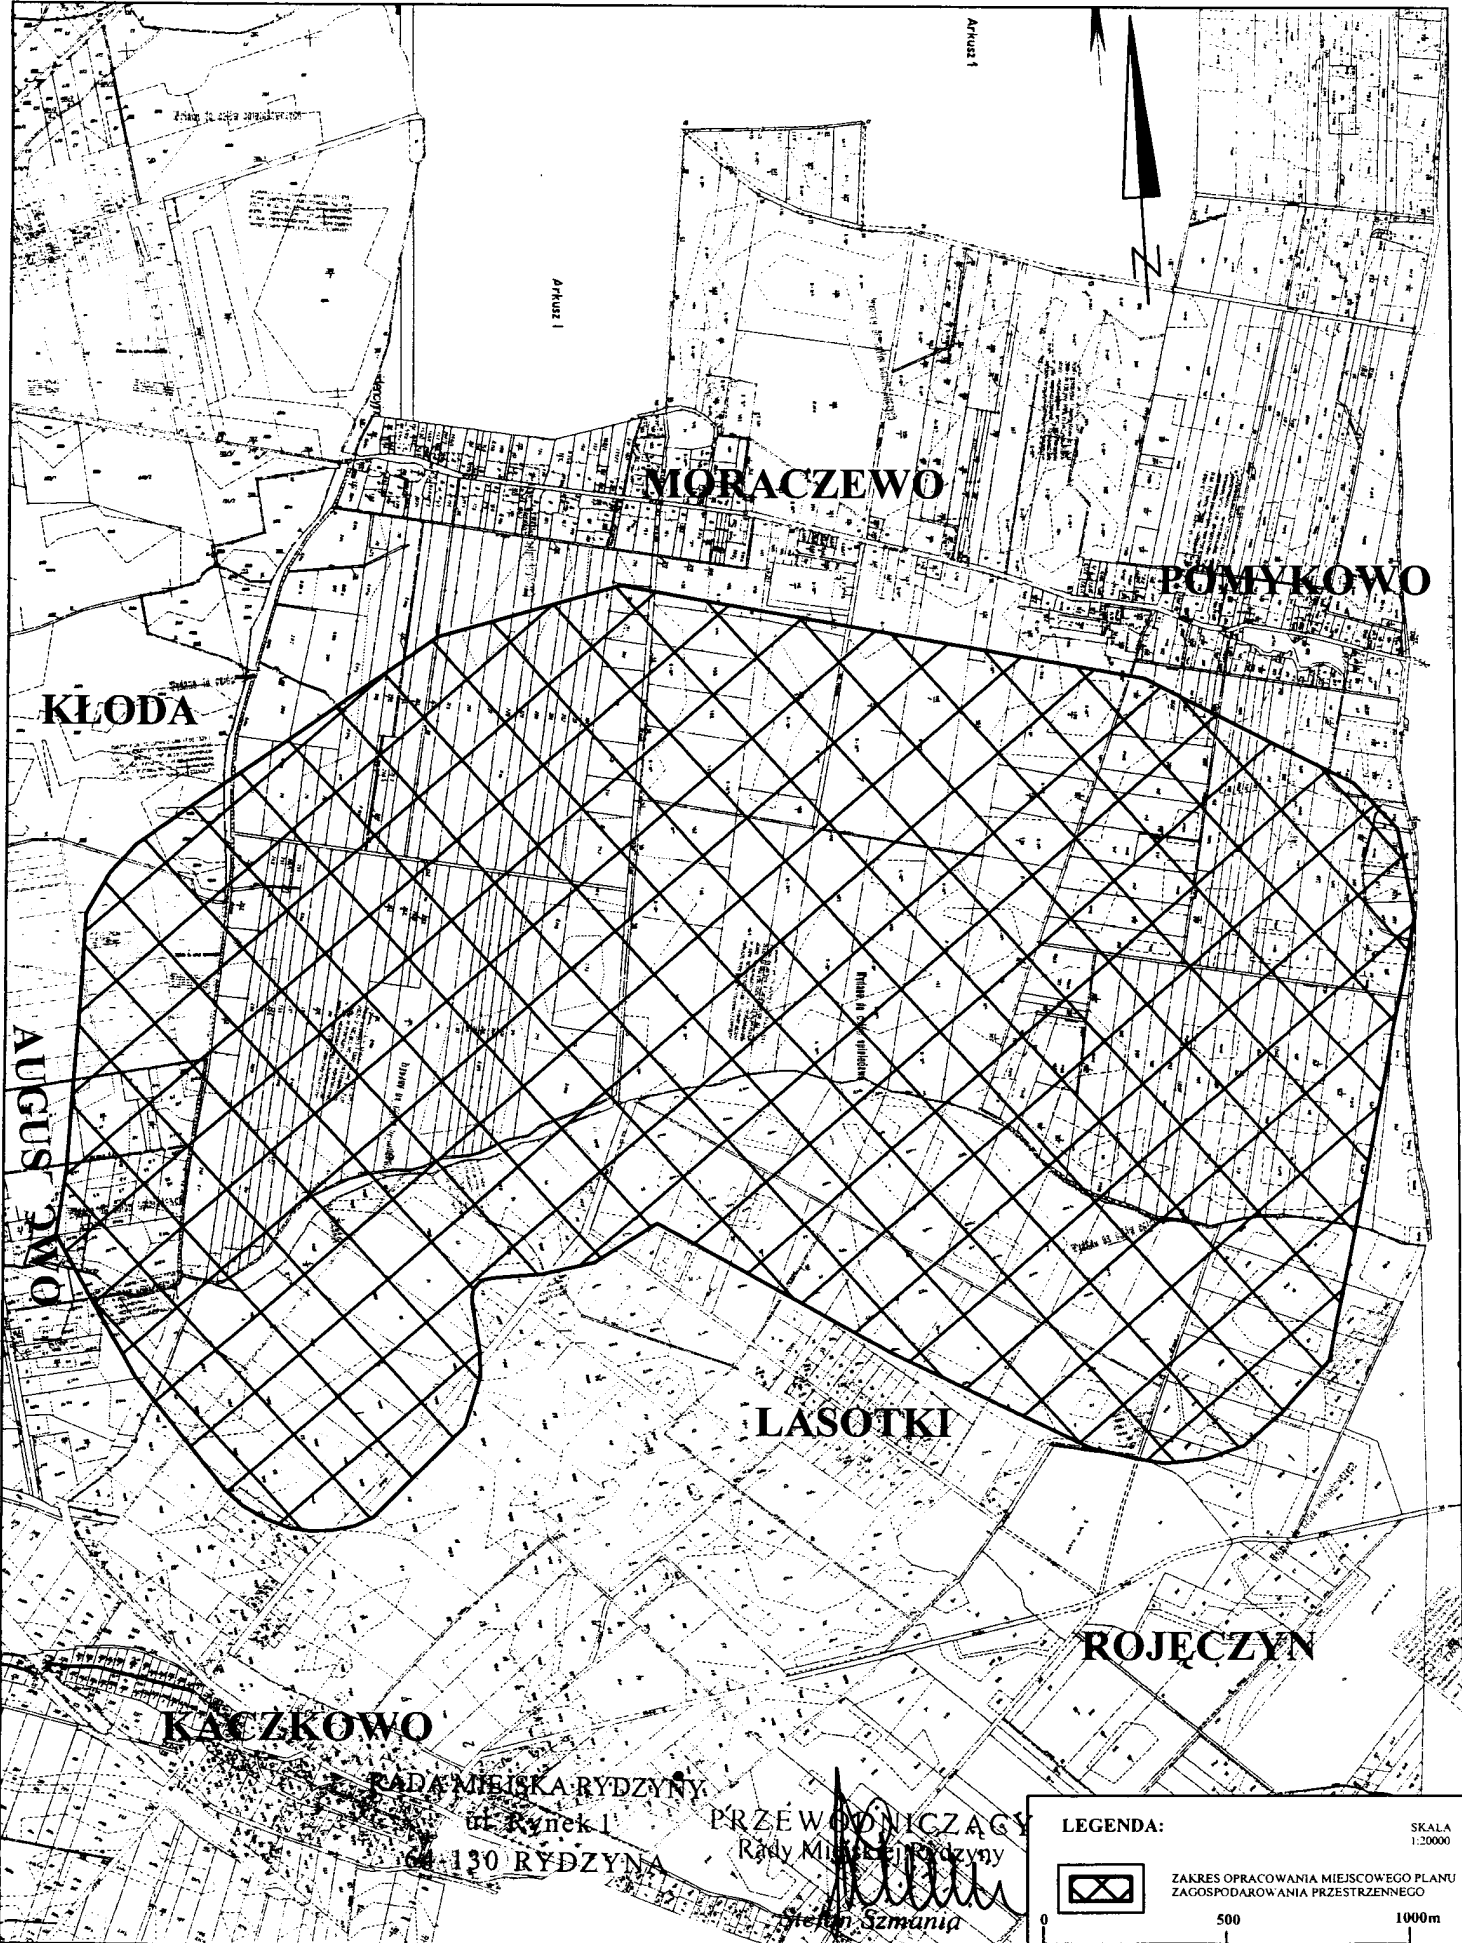

KLODA

MORACZEWO

PONYKOWO

AUGUSTYNOWO

LASOTKI

ROJECZYN

KACZKOWO

RADA MIEJSKA RYDZINY

ul. Rynek 1

64-130 RYDZYNA

PRZEWODNICZĄCY
Rady Miejskiej Rydziny

Wojciech Szmania

LEGENDA:



ZAKRES OPRACOWANIA MIEJSCOWEGO PLANU
ZAGOSPODAROWANIA PRZESTRZENNEGO

SKALA
1:20000

500

1000m