

RADA MIEJSKA RYDZINY
ul. Rynek 1
64-130 RYDZYNA

**UCHWAŁA NR VII/41/2011
RADY MIEJSKIEJ RYDZINY
z dnia 31 marca 2011 roku**

w sprawie przystąpienia do sporządzenia miejscowego planu zagospodarowania przestrzennego w obrębie wsi Dąbcze i miasta Rydzyna, w rejonie osiedla „Młyńska Góra” w Rydzynie.

Na podstawie art. 18 ust. 2 pkt 5 ustawy z dnia 8 marca 1990 r. o samorządzie gminnym (Dz. U. z 2001 r. Nr 142, poz. 1591, ze zmianami) i art. 14 ust. 1 ustawy z dnia 27 marca 2003 r. o planowaniu i zagospodarowaniu przestrzennym (Dz. U. z 2003 r. Nr 80, poz. 717, ze zmianami) **Rada Miejska Rydzyny uchwala, co następuje:**

§ 1.

Przystępuje się do opracowania miejscowego planu zagospodarowania przestrzennego w obrębie wsi Dąbcze i miasta Rydzyna, w rejonie osiedla „Młyńska Góra” w Rydzynie, o łącznej powierzchni ok. 6,5 ha, zgodnie z załącznikiem graficznym do niniejszej uchwały.

§ 2.

Zakres ustaleń planu miejscowego będzie obejmował problematykę wskazaną w art. 15 ust. 2 i 3 ustawy z dnia 27 marca 2003r. o planowaniu i zagospodarowaniu przestrzennym.

§ 3.

Wykonanie uchwały powierza się Burmistrzowi Miasta i Gminy Rydzyna.

§ 4.

Uchwała wchodzi w życie z dniem podjęcia.


PRZEWODNICZĄCY
RADY MIEJSKIEJ RYDZINY
Bonifacy Skrzypczak

UZASADNIENIE

DO UCHWAŁY NR VI/41/2011 RADY MIEJSKIEJ RYDZINY z dnia 31 marca 2011 roku

Wskazany do objęcia planem teren znajduje się w rejonie Alei Sułkowskiego oraz ulicy Puławskiego w obrębie wsi Dąbcze i miasta Rydzyna, w rejonie osiedla „Młyńska Góra”. Obecnie teren ten wykorzystywany jest rolniczo.

Przeznaczenie tego terenu pod funkcję mieszkaniową stanowić będzie kontynuację istniejącej funkcji na terenach przyległych. Tereny te posiadają pełną infrastrukturę techniczną, co ułatwi uzbrojenie terenu objętego planem.

Przewiduje się zgodność rozwiązań przyjętych w planie z polityką przestrzenną określoną w obowiązującym Studium uwarunkowań i kierunków zagospodarowania przestrzennego Gminy Rydzyna.


Granice obszaru objętego zmianą planu przedstawione zostały na załączniku graficznym do niniejszej uchwały.

PRZEWODNICZĄCY
RADY MIEJSKIEJ RYDZINY

Bonifacy Strzypczak

Załącznik do uchwały nr VI/41/2011
Rady Miejskiej Rydzyny z dnia 31.03.2011

skala 1:5000

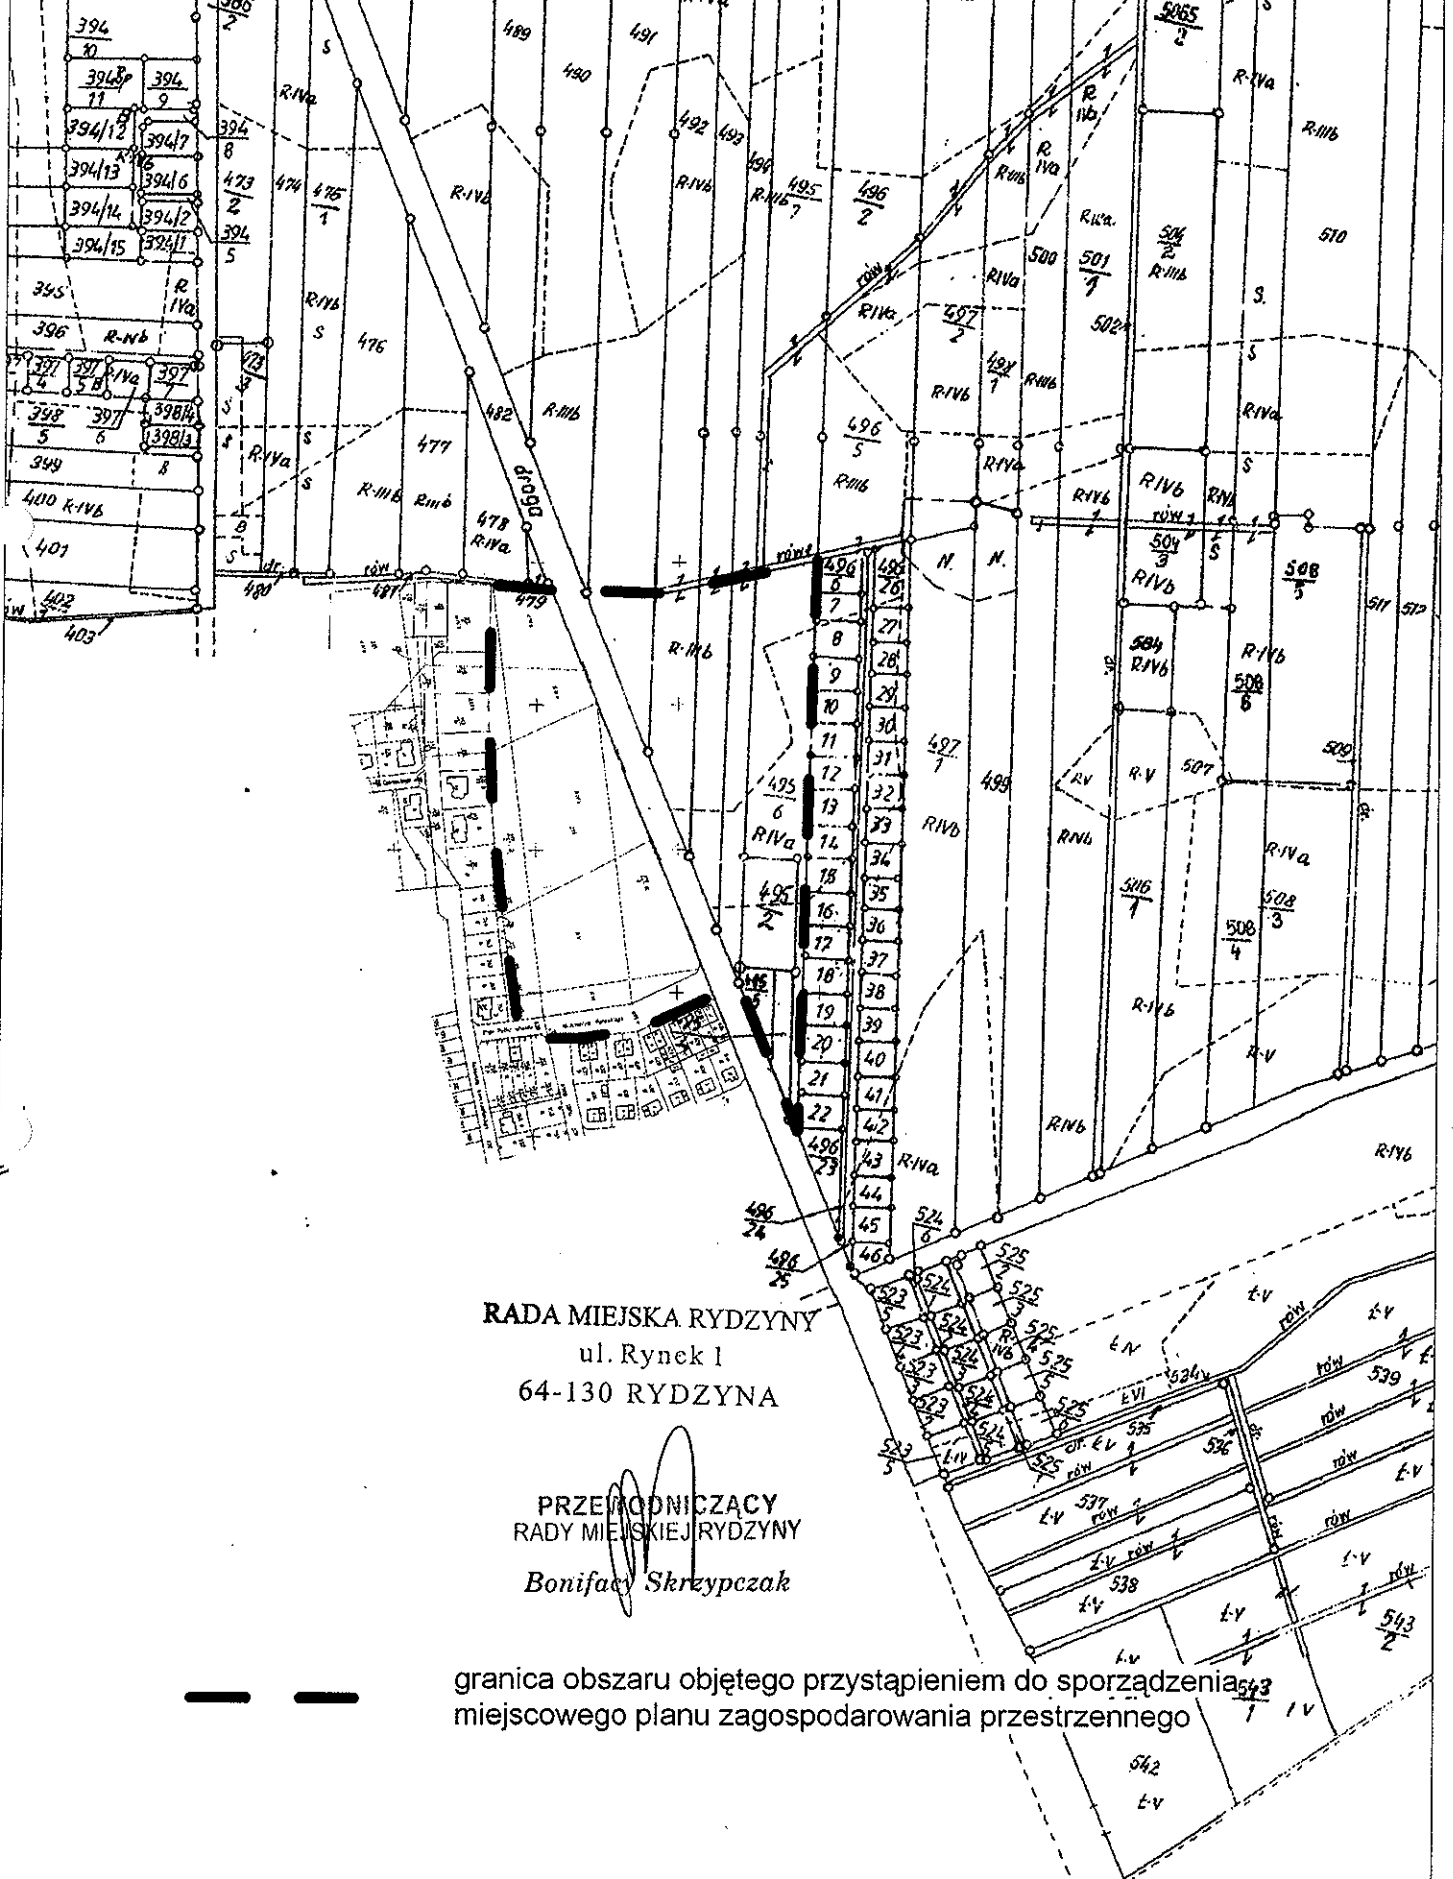

RADA MIEJSKA RYDZINY
ul. Rynek 1
64-130 RYDZINA

PRZEDSIĘWZIENIE
RADY MIEJSKIEJ RYDZINY
Bonifacy Skrzypczak

granicą obszaru objętego przystąpieniem do sporządzenia
miejscowego planu zagospodarowania przestrzennego