


Wykaz Stali

Lp	profil	długość	ilość	cena
1	φ 16	4,15	16	105,00
cena razem /kg/				105,00

Stal St 0

Elektrody ER 1.46

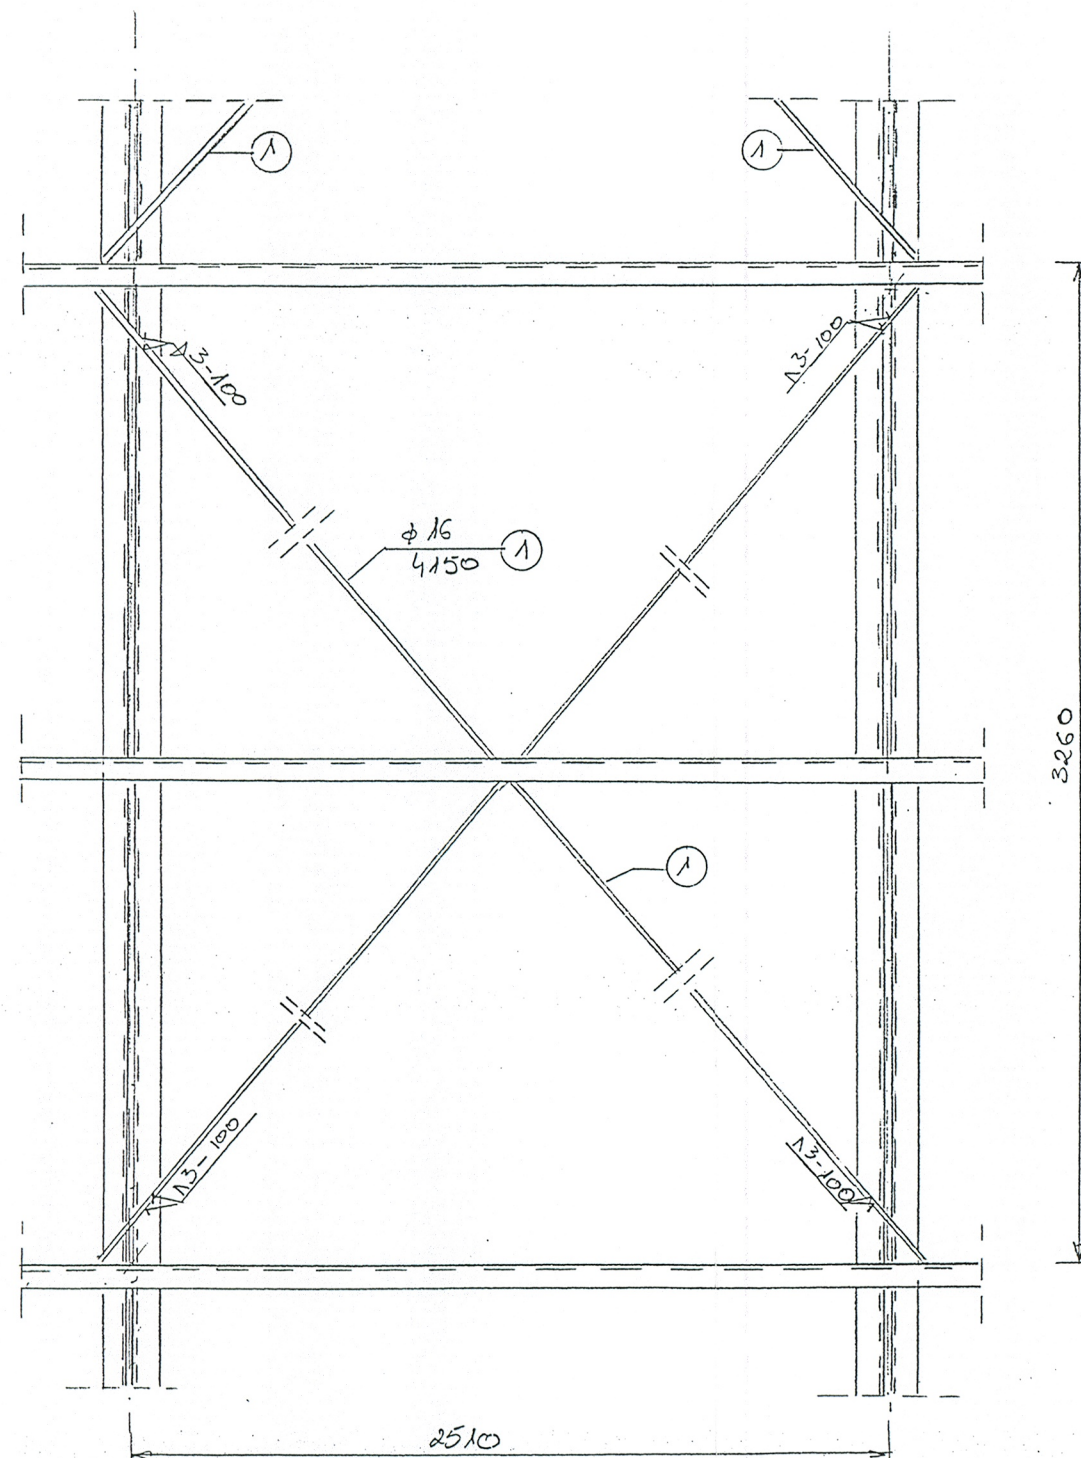

PROJEKT BUDOWLANY			
Nazwa Inwestycji	SALA GIMNASTYCZNA		
Adres inwestycji	DĄBCZE 64-130 Rydzyna, dz. nr 2134		
Inwestor	URZĄD MIASTA I GMINY RYDZYNA ul. Rynek 1 6, 64-130 Rydzyna		SKALA 1:500
Rysunek	STEŻENIA POŁĄCZOWE		DATA 06.2008
Projektant	mgr inż. arch. Jerzy Wojciechowski upr. Proj. 611/84/Lo		upr. proj. 111/88/Lo LESZNO ul. Jeziorakowski 26/5
Sprawdzający	inż. Wiesław Janus upr. Nr 1123/88Lo upr. Nr 590/84/Lo		RYS.NR 8/K
Branża	KONSTRUKCJA		