

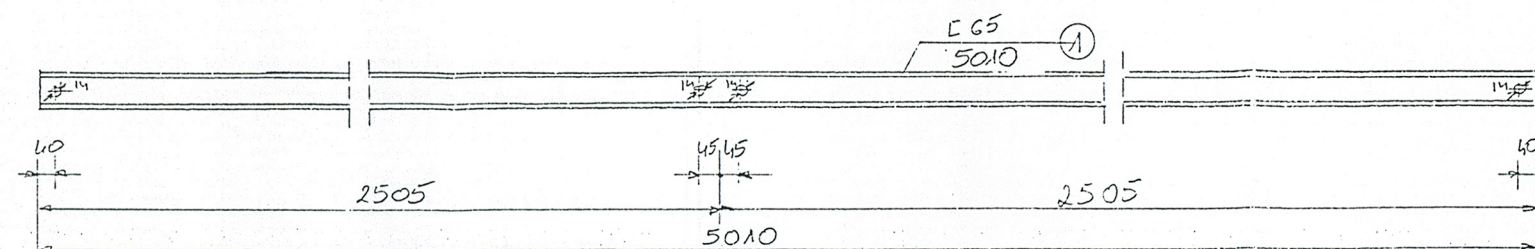


płatwie środkowe

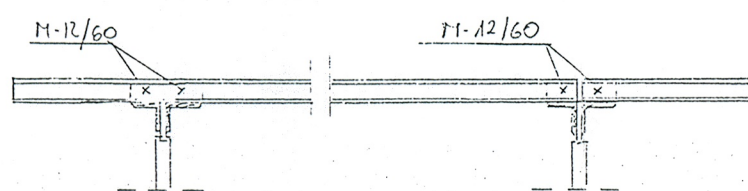

STAROSTWO POWIATOWE
w Lesznie
Pl. Kościuszki 4

płatwie skrajne

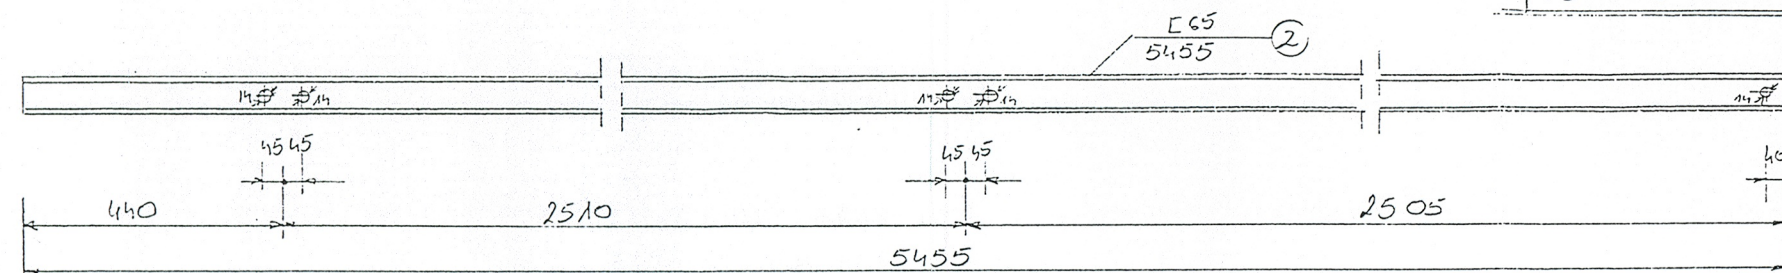

stal S13SX

Wykaz stali

Lp	profil	długość	ilość	cena
1	E 65	5010	36	1 278,80
2	E 65	5455	24	828,10
cena razem				2 207,90

PROJEKT BUDOWLANY			
Nazwa inwestycji	SALA GIMNASTYCZNA		
Adres inwestycji	DĄBCZE 64-130 Rydzyna, dz. nr 213/4		
Inwestor	URZĄD MIASTA I GMINY RYDZYNA ul. Rynek 1 6, 64-130 Rydzyna		SKALA
Rysunek	STĘŻENIE POŁACIOWE		1:500
Projektant	mgr inż. arch. Jerzy Wojciechowski upr. Proj. 611/84/Lo	mgr inż. Piotr Mielnik upr. proj. 1114/88/Lo LESZNO	DATA 06.2008
Sprawdzający	inż. Wiesław Janus upr. Nr 1123/88Lo upr. Nr 590/84/Lo	ulica Jeziorakowska	RYŚ NR 11/K
Branża	KONSTRUKCJA		