


ELEWACJA POŁUDNIOWA

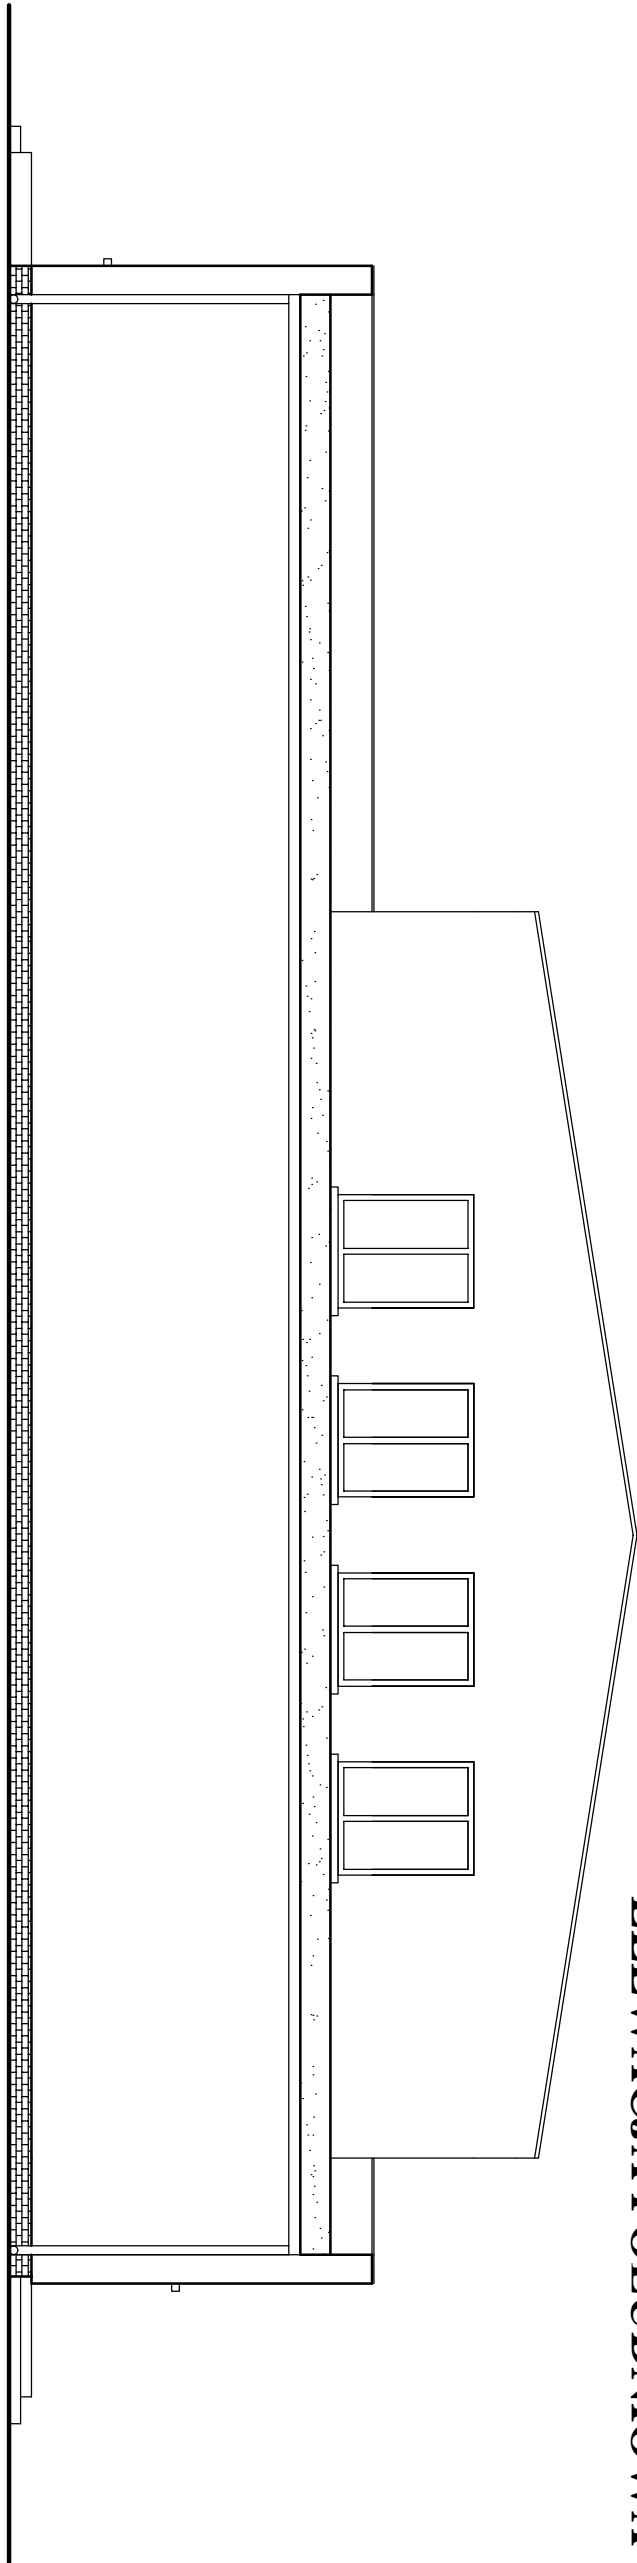

ELEWACJA PÓŁNOCNA

PROJEKT BUDOWLANY				
Nazwa inwestycji	SALA GIMNASTYCZNA			
Adres inwestycji	Dąbce, działka nr 212/1			
Inwestor	URZĄD MIASTA I GMINY RYDZYNA ul. Rynek 1, 64-130 Rydzyna			SKALA
Nazwa rysunku	ELEWACJA POŁUDNIOWA ELEWACJA PÓŁNOCNA			1:100
Projektant arch.	mgr inż. Jerzy Wojciechowski upr.nr. 611/84/Lo			DATA 06.2008
Sprawdzający	inż. Wiesław Janus upr.nr. 1123/88/Lo; 590/84/Lo			RYS. NR
Branża	Architektura			7/A.