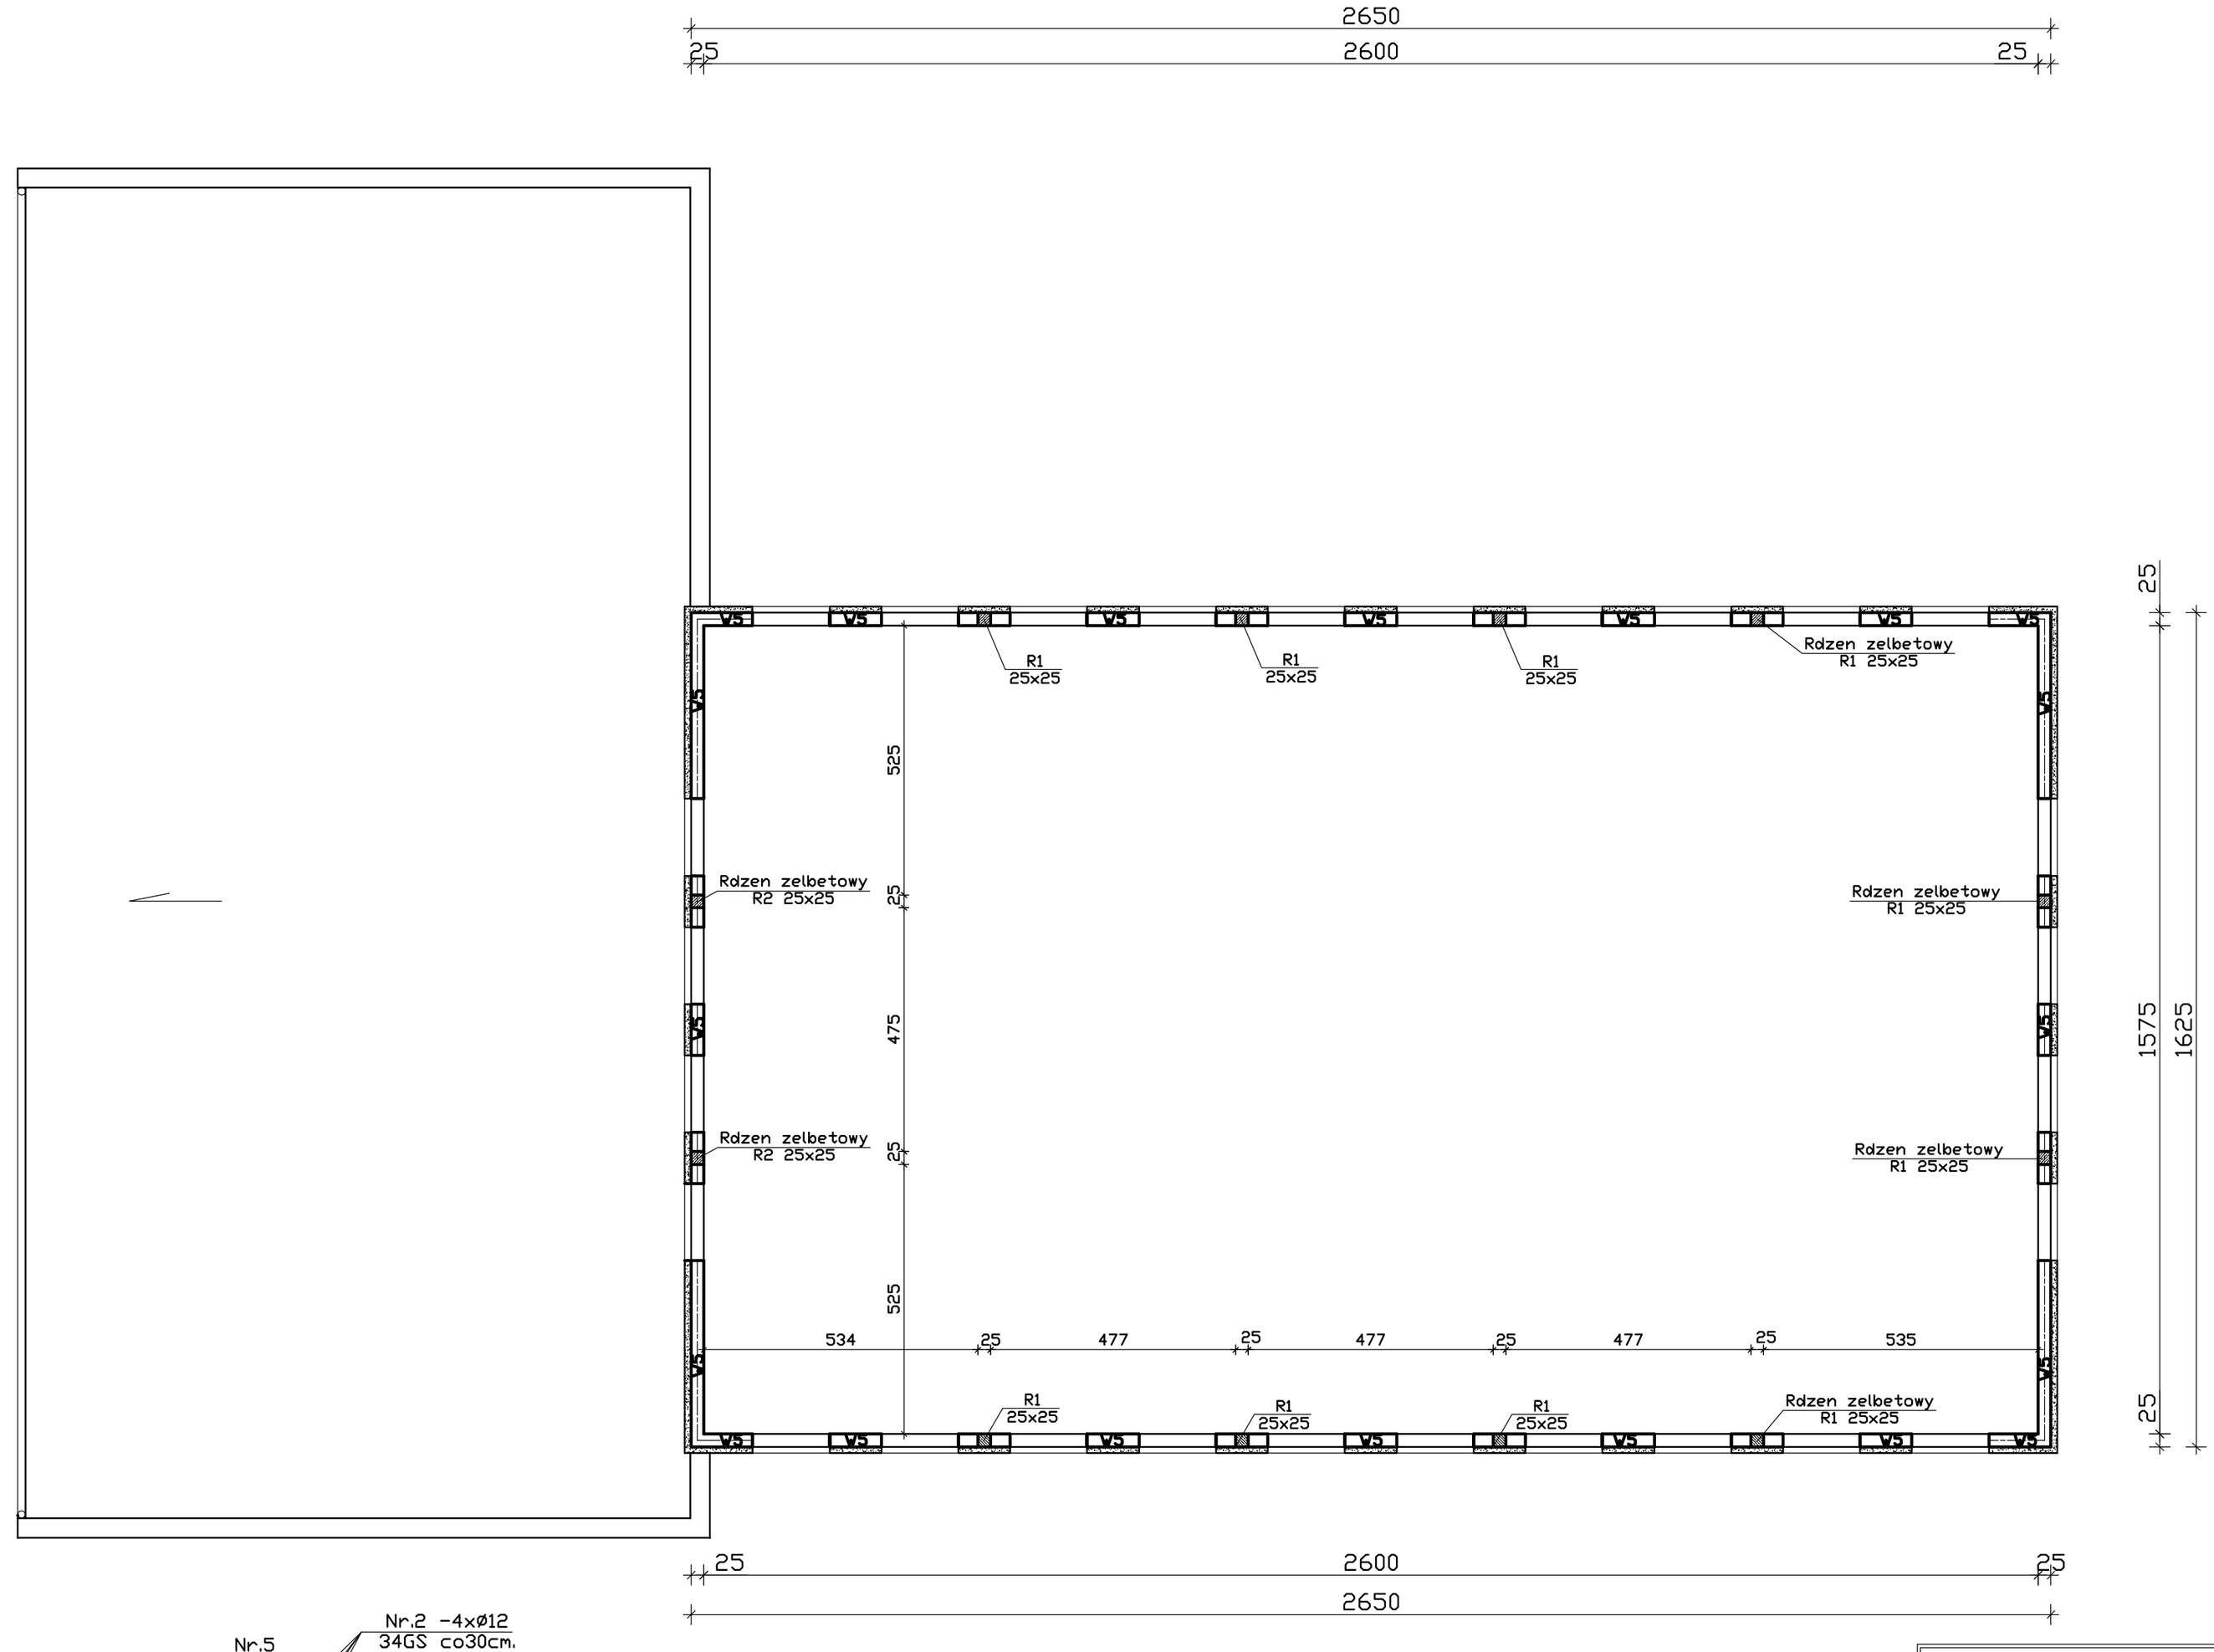

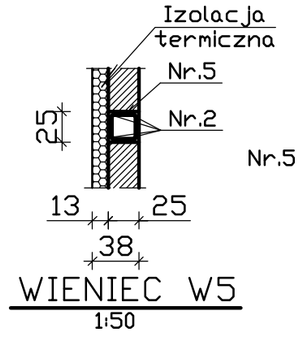

WIENIEC W5
1:50

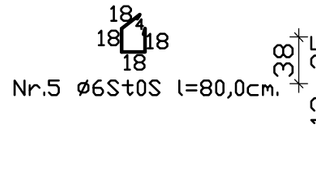

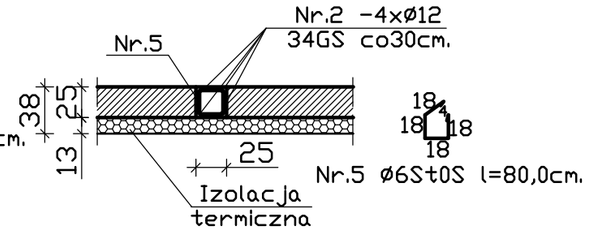

RDZEN ZELBETOWY
1:50

PROJEKT BUDOWLANY			
Nazwa inwestycji	SALA GIMNASTYCZNA		
Adres inwestycji	Dąbcze, działka nr 212/1		
Inwestor	URZĄD MIASTA I GMINY RYDZYNA ul. Rynek 1, 64-130 Rydzyna		SKALA 1:100 1:50
Nazwa rysunku	KONSTRUKCJA PIETRA		
Projektant arch.	mgr inz. Piotr Mitelski upr.nr. 1114/88/Lo		DATA 06.2008
Sprawdzajacy	inz. Wieslaw Janus upr.nr. 1123/88/Lo; 590/84/Lo		RYS. NR 3/K.
Branza	Konstrukcja		