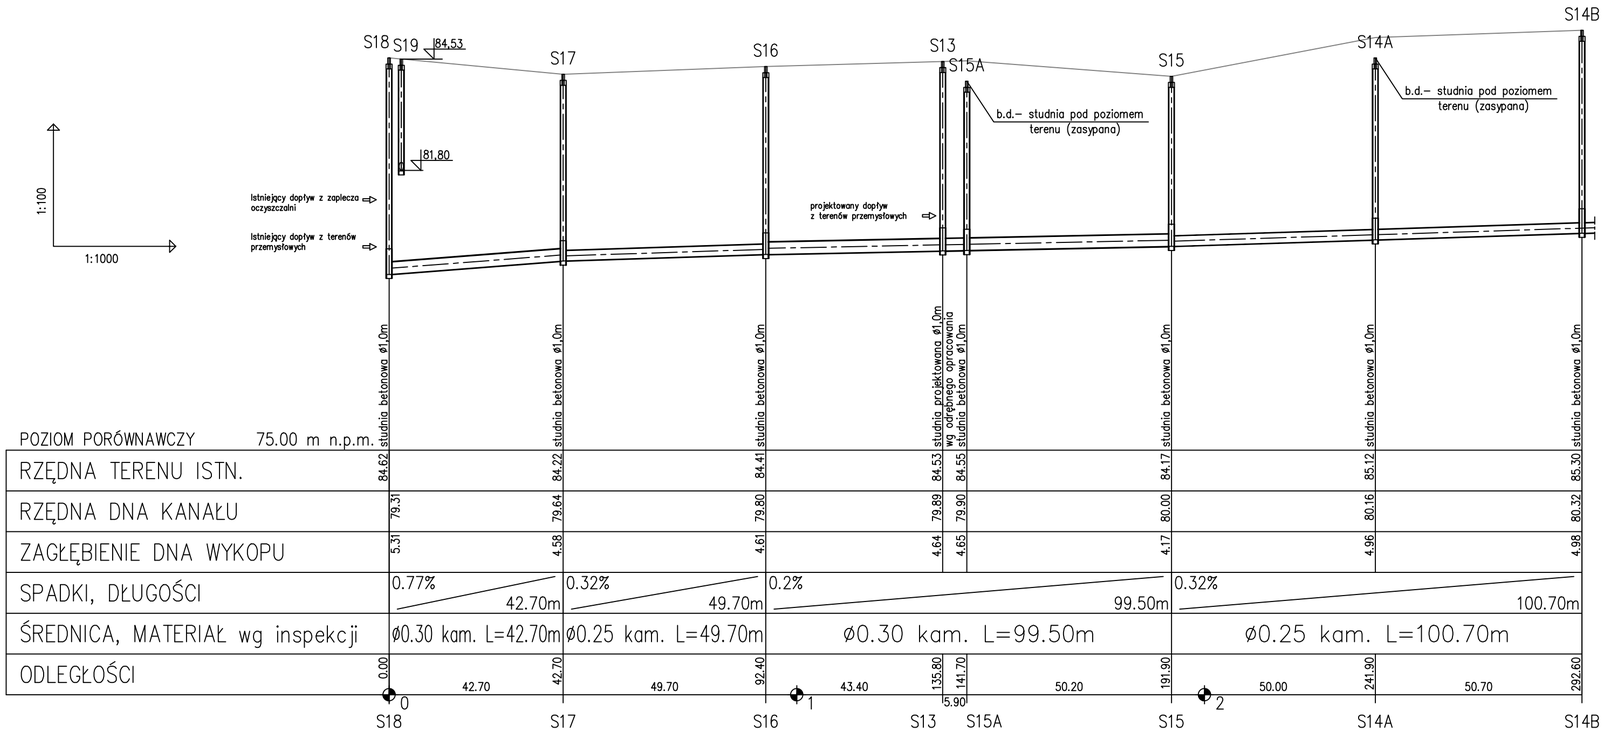

Odcinek przewidziany do renowacji: S14A – S18

LEGENDA:

S14A – oznaczenie studni wg "Dokumentacji z inspekcji TVC"

S19 – studnia rozprężna na rurociągu tłocznym ścieków ks 160 – nad kolektorem

S13 – studnia projektowana wg odrębnego opracowania zadanie: budowa kanalizacji sanitarnej dla terenów przemysłowych w Kłodzie gm. Rydzyna

BIURO USŁUG INŻYNIERYJNYCH
KOLEKTOR
64 – 100 LESZNO ul. R.Kowalskiego 33
tel/fax (65) 526–77–00

ZAMAWIAJĄCY INWESTOR

GMINA RYDZYNA

OBIEKT I TREŚĆ RYSUNKU

REMONT KOLEKTORA SANITARNEGO W UL. 29 STYCZNIA W RYDZYNIE

RENOWACJA ODCINKA KOLEKTORA SANITARNEGO OD OBWODNICY DO OCZYSZCZALNI W KŁODZIE
PROFIL PODŁUŻNY

ZESPÓŁ PROJEKTOWY		PODPIS	SKALA	NUMER RYSUNKU
PROJEKTANT	mgr inż. K. JANIAK uprawnienia projektowe nr 675/85/Lo specjalność instalacyjno – inżynieryjna członek WOIB w Poznaniu nr ewid. WKP/IS/1611/01		1:100/1000	03.00
ASYSTENT	inż. Ł. JANIAK		DATA OPRACOWANIA	BRANŻA / STADIUM / NR OBIEKTU
			12.2012	IS / ZB / I