

**UCHWAŁA NR XXXVII/306/2013  
RADY MIEJSKIEJ RYDZINY**

z dnia 18 grudnia 2013 r.

**w sprawie nadania nazwy ulicom położonym w obrębie miasta Rydzyna i obrębie wsi Kłoda.**

Na podstawie art. 18 ust. 2 pkt 13 ustawy z dnia 8 marca 1990r. o samorządzie gminnym (Dz. U. z 2013r., poz. 594 ze zm.) Rada Miejska Rydzyny uchwala, co następuje:

**§ 1.**

W realizowanej zabudowie mieszkaniowej jednorodzinnej w obrębie miasta Rydzyna i obrębie wsi Kłoda nadaje się nazwę:

- 1) ULICA DEZYDEREGO CHŁAPOWSKIEGO,
- 2) ULICA STANISŁAWA MIELŻYŃSKIEGO,
- 3) ULICA FRANCISZKA MORAWSKIEGO.

**§ 2.**

Położenie ulic określa mapka stanowiąca załącznik do niniejszej uchwały.

**§ 3.**

Wykonanie uchwały powierza się Burmistrzowi Miasta i Gminy Rydzyna.

**§ 4.**

Uchwała wchodzi w życie po upływie 14 dni od dnia ogłoszenia w Dzienniku Urzędowym Województwa Wielkopolskiego.

PRZEWODNICZĄCY  
Rady Miejskiej Rydzyny

**Bonifacy Skrzypczak**

## UZASADNIENIE


Na przedstawionym załączniku do niniejszej uchwały, który stanowi kopia mapy ewidencyjnej obrębu **miasta Rydzyna** i obrębu **wsi Kłoda** w skali 1:1000 pokazano położenie przedmiotowych ulic, będących działkami oznaczonymi następującymi nr ewidencyjnymi :

- obręb miasta **Rydzyna** – działka nr **20**,
- obręb wsi **Kłoda** - działki nr **159/4, 902/1, 902/2, 902/12**

Wymienione działki są drogami dojazdowymi do realizowanej i projektowanej zabudowy mieszkaniowej znajdującej się na łączeniu obrębów Rydzyny i Kłody.  
Treść uchwały skonsultowano ze współwłaścicielami w/w działek.

PRZEWODNICZĄCY  
RADY MIEJSKIEJ RYDZINY

*Bonifacy Skrzypczak*

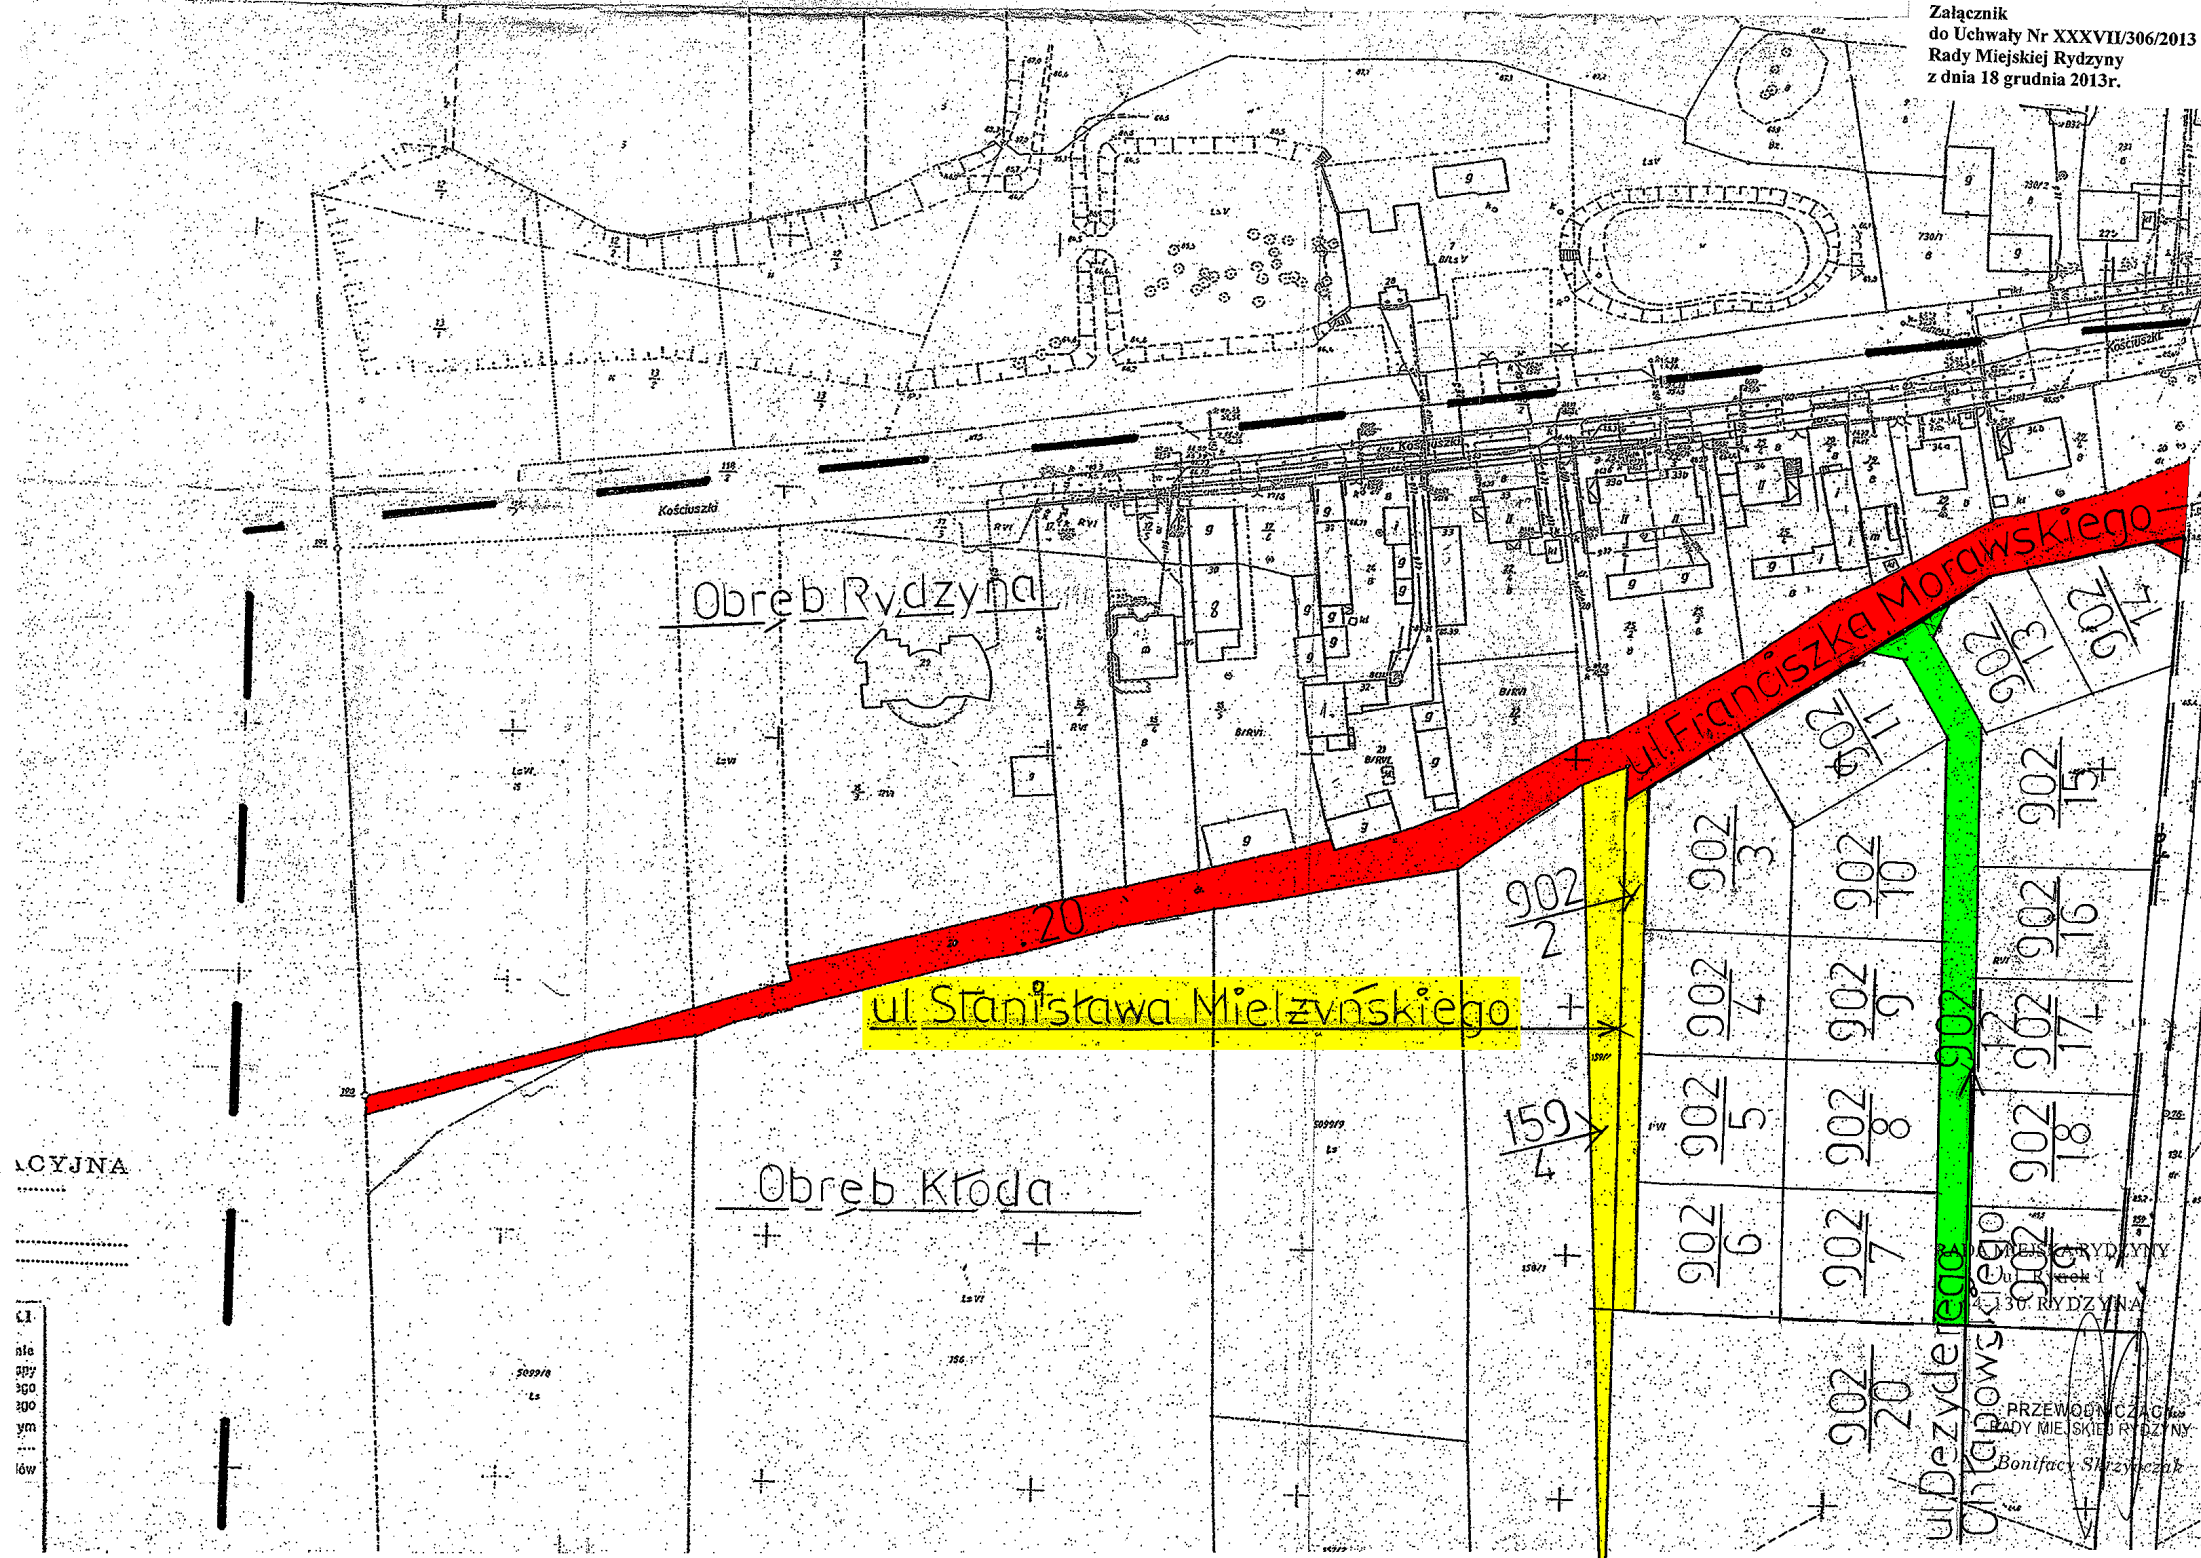

Obwód Rydzyna

ul. Stanisława Mielzwańskiego

Obwód Kłoda

ul. Franciszka Morawskiego

ACYJNA

1.1  
nie  
przy  
300  
ym  
10w

Urząd Miejski w Rydzynie  
ul. Rydzyna 30  
30-001 RYDZYNA

PRZEWODNICZĄCY  
RADY MIEJSKIEJ RYDZYNY  
Bonifacy Skrzyżczak