

**UCHWAŁA NR XL/335/2014
RADY MIEJSKIEJ RYDZYNY**

z dnia 30 kwietnia 2014 r.

w sprawie zaliczenia dróg wewnętrznych do kategorii publicznych dróg gminnych.

Na podstawie art. 18 ust. 2 pkt 15 ustawy z dnia 8 marca 1990r. o samorządzie gminnym (Dz. U. z 2013r., poz. 594 ze zm.), w związku z art. 7 ust. 1 i 2 ustawy z dnia 21 marca 1985r. o drogach publicznych (Dz. U. z 2013r., poz. 260 ze zm.) po uzyskaniu pozytywnej opinii Zarządu Powiatu Leszczyńskiego, Rada Miejska Rydzyny uchwala, co następuje:

§ 1.

Zalicza się do kategorii dróg gminnych drogi wewnętrzne w miejscowości Kłoda, stanowiące własność Gminy Rydzyna, zgodnie z załącznikiem nr 1 niniejszej uchwały.

§ 2.

Szczegółowe położenie i przebieg dróg wewnętrznych, o których mowa w § 1 oznaczone jest na mapie będącej załącznikiem graficznym nr 2, 3, 4 i 5 do niniejszej uchwały.

§ 3.

Wykonanie uchwały powierza się Burmistrzowi Miasta i Gminy Rydzyna.

§ 4.

Uchwała wchodzi w życie po upływie 14 dni od dnia ogłoszenia w Dzienniku Urzędowym Województwa Wielkopolskiego.

**PRZEWODNICZĄCY
RADY MIEJSKIEJ RYDZYNY**
Bonifacy Skrzypczak

Uzasadnienie


Na podstawie art. 7 ust.1 i 2 ustawy z dnia 21 marca 1985r. o drogach publicznych (Dz. U. z 2007r. Nr 19 poz. 115 ze zm.) Rada Miejska Rydzyny w drodze uchwały zalicza do kategorii dróg gminnych drogi wewnętrzne w m. Kłoda zgodnie z wykazem będącym załącznikiem nr 1 niniejszej uchwały.

Do dróg gminnych zalicza się drogi o znaczeniu lokalnym niezliczone do innych kategorii, stanowiące uzupełniającą sieć dróg służących miejscowym potrzebom.

Położenie i przebieg dróg przedstawiono w załączniku graficznym nr 2, 3, 4, 5.

Zaliczenie dróg wewnętrznych do kategorii dróg gminnych uzyskało pozytywną opinię Zarządu Powiatu Leszczyńskiego.

Wobec powyższego podjęcie przedmiotowej uchwały jest zasadne.

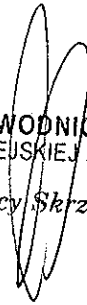
PRZEWODNICZĄCY
RADY MIEJSKIEJ RYDZINY
Bonifacy Skrzypczak

Załącznik Nr 1
do Uchwały Nr XL/335/2014
Rady Miejskiej Rydzyny
z dnia 30 kwietnia 2014r.

**WYKAZ DRÓG WEWNĘTRZNYCH ZALICZONYCH
DO KATEGORII DRÓG GMINNYCH**


Miejscowość	L.p.	Nr KW	Nr ewid. drogi (działki)	Kilometraż drogi	Dł. drogi (mb)	Nr załącznika
Kłoda	1.	PO1L/00030306/4	563	0+000 - 0+260	260	2
	2.	PO1L/00030306/4	561	0+000 - 0+045	45	3
	3.	PO1L/00030306/4	588	0+000 - 0+800	1690	4
			618/2	0+800 - 1+224		
			618/1	1+224 - 1+281		
			797	1+281 - 1+690		
	4.	PO1L/00030306/4	577	0+000 - 0+097	97	5

PRZEWODNICZĄCY
RADY MIEJSKIEJ RYDZINY

Bonifacy Skrzypczak

Załącznik Nr 2
do Uchwały Nr XL/335/2014
Rady Miejskiej Rydzyny
z dnia 30 kwietnia 2014r.

ZALĄCZNIK GRAFICZNY DROGI WEWNĘTRZNEJ
O NR EWID. 561
W M. KLODA GMINA RYDZYNA
Skala 1:1000

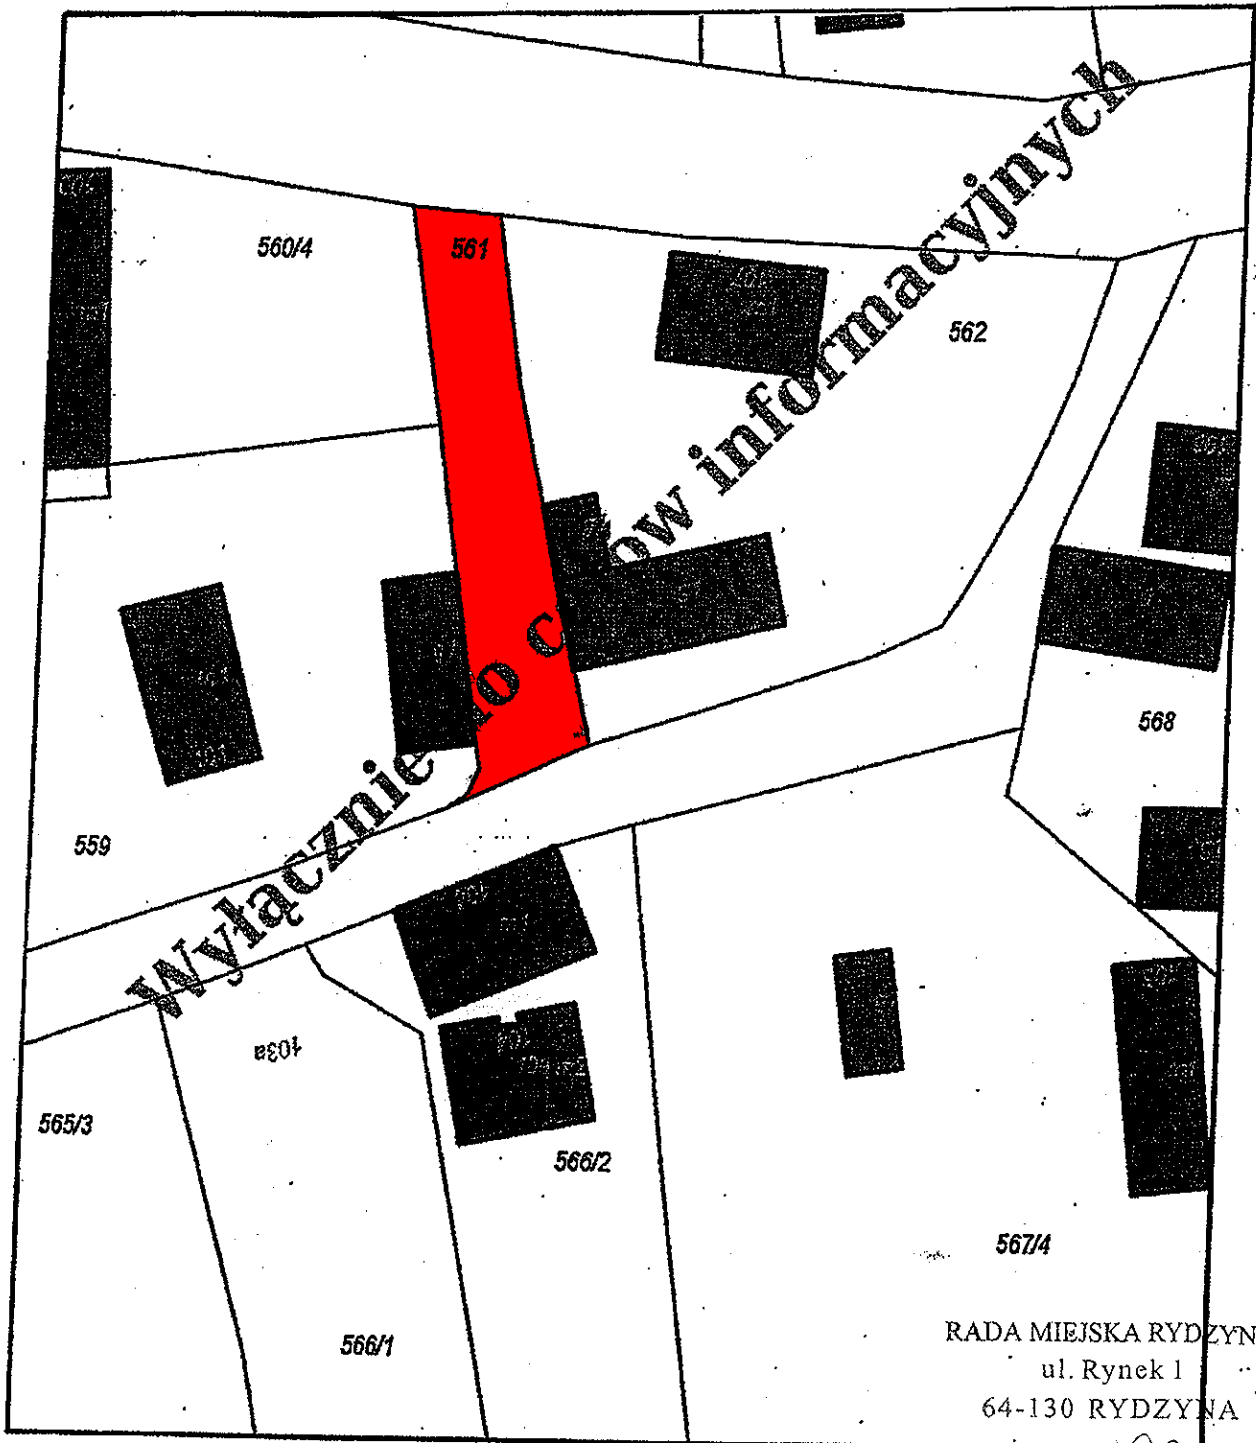

WebEWID

PRZEWODNICZĄCY
RADY MIEJSKIEJ RYDZYNY
Bonifacy Skrzypczak

Załącznik Nr 3
do Uchwały Nr XL/335/2014
Rady Miejskiej Rydzyny
z dnia 30 kwietnia 2014r.

ZALĄCZNIK GRAFICZNY DROGI WEWNĘTRZNEJ


O NR EWID. 563

w m. KŁODA GMINA RYDZYNA

Skala 1:2000

Wydruk w skali 1:2000

WebEWID

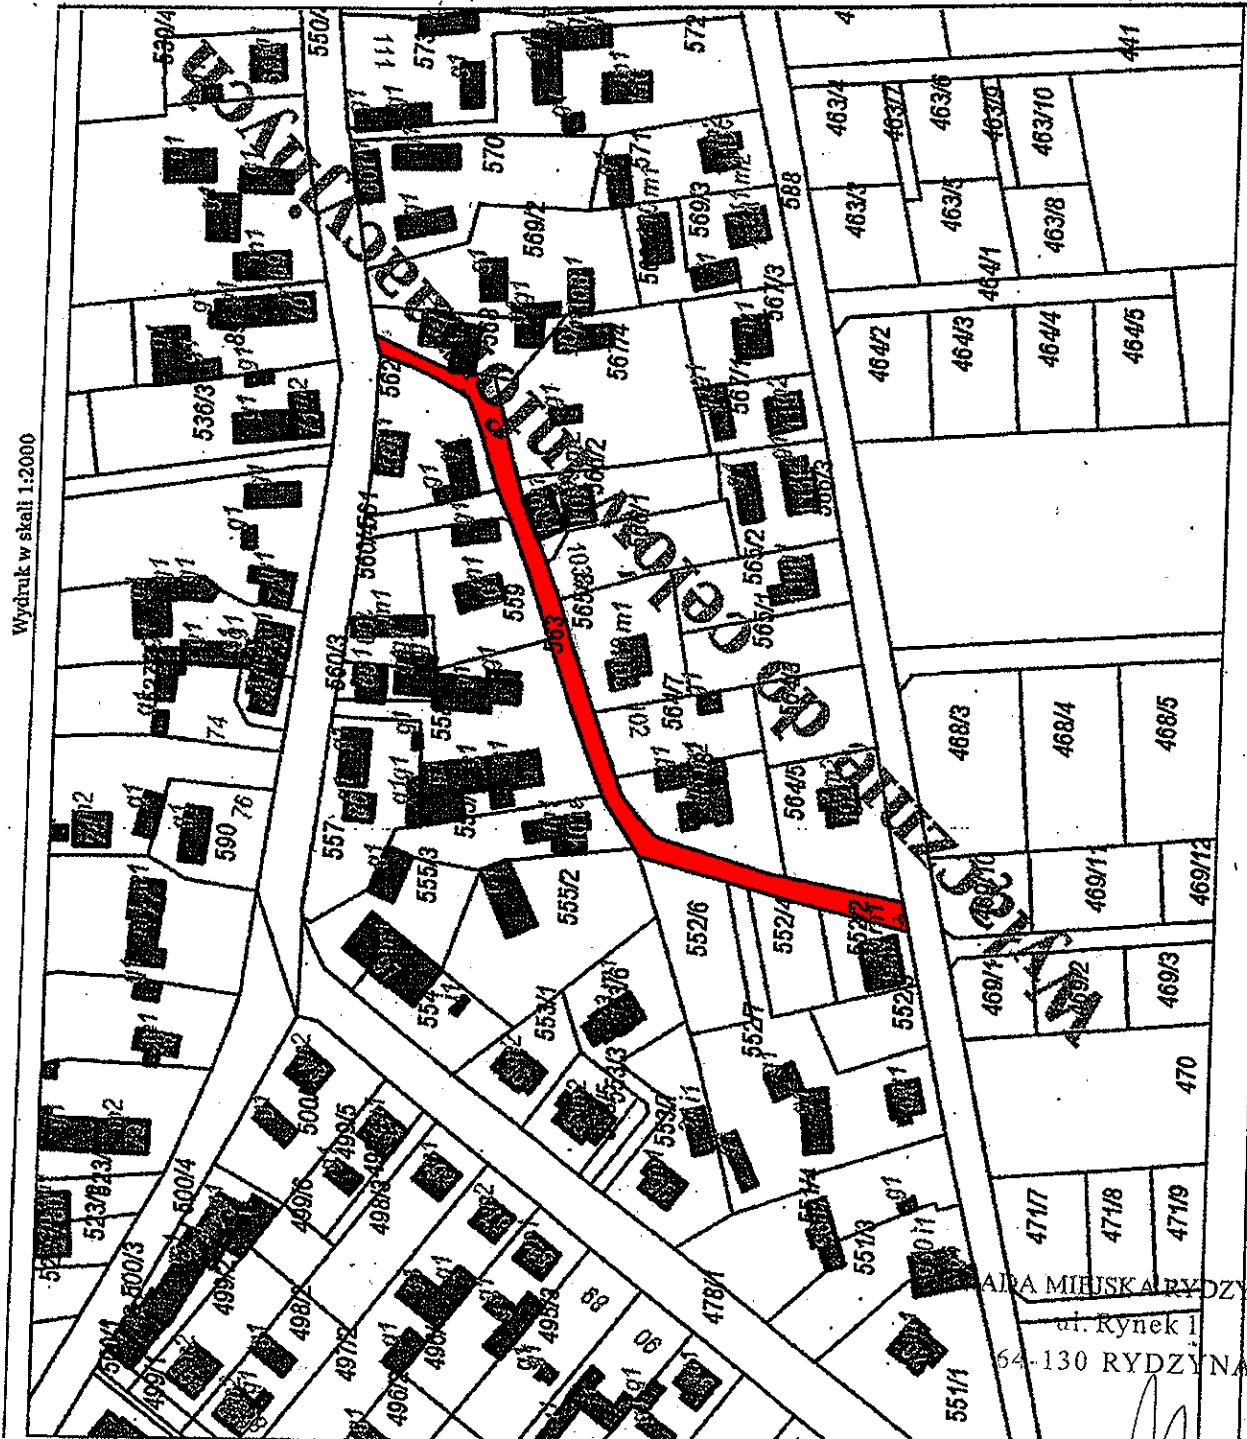


PRZEWODNICZĄCY
RADY MIEJSKIEJ RYDZYNY

Bonifacy Skrzypczak

Załącznik Nr 4
do Uchwały Nr XL/335/2014
Rady Miejskiej Rydzyny
z dnia 30 kwietnia 2014r.

ZALĄCZNIK GRAFICZNY CIAGU DROGI WEWNETRZNEJ
O NR EWID. 588, 618/1, 618/2, 797
w m. KŁODA GMINA RYDZYNA
Skala 1:10000

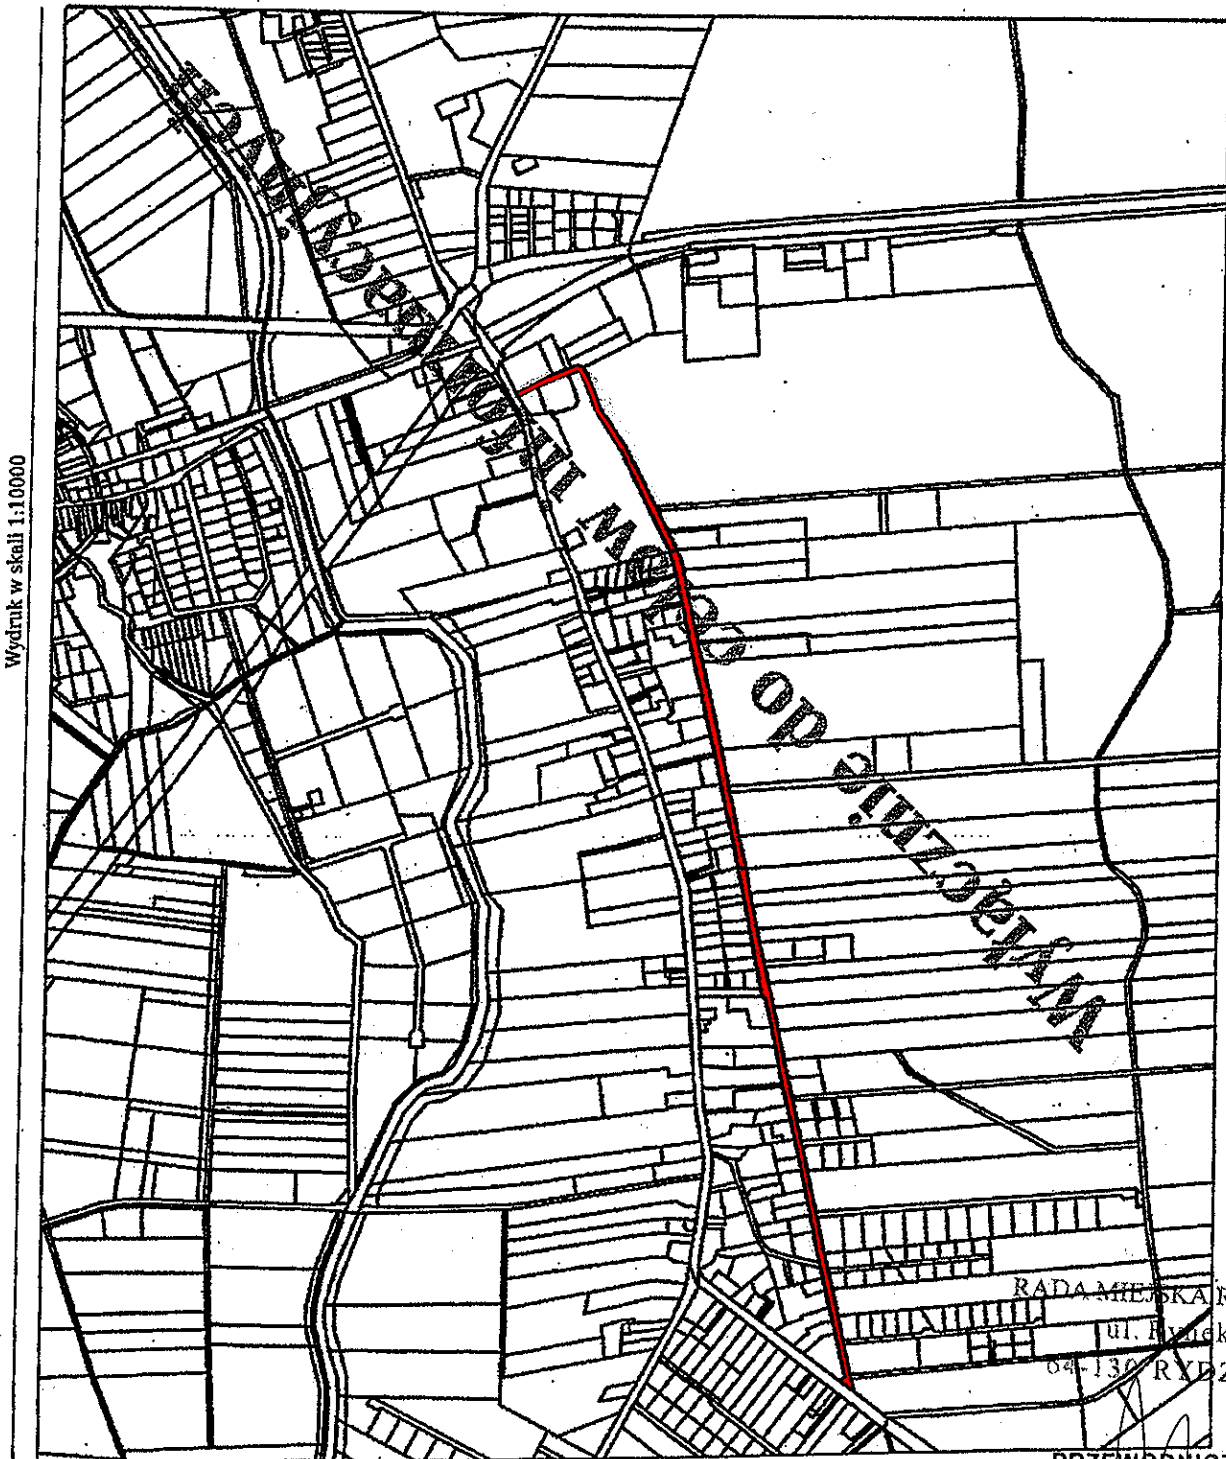

Wydruk w skali 1:10000

WebEWD


RADA MIEJSKA RYDZYNY
ul. Rynek 1
04-130 RYDZYNA

PRZEWODNICZĄCY
RADY MIEJSKIEJ RYDZYNY

Bonifacy Słrzypczak

Załącznik Nr 5
do Uchwały Nr XL/335/2014
Rady Miejskiej Rydzyny
z dnia 30 kwietnia 2014r.

ZALĄCZNIK GRAFICZNY DROGI WEWNĘTRZNEJ
O NR EWID. 577
w m. KŁODA GMINA RYDZYNA
Skala 1:1000

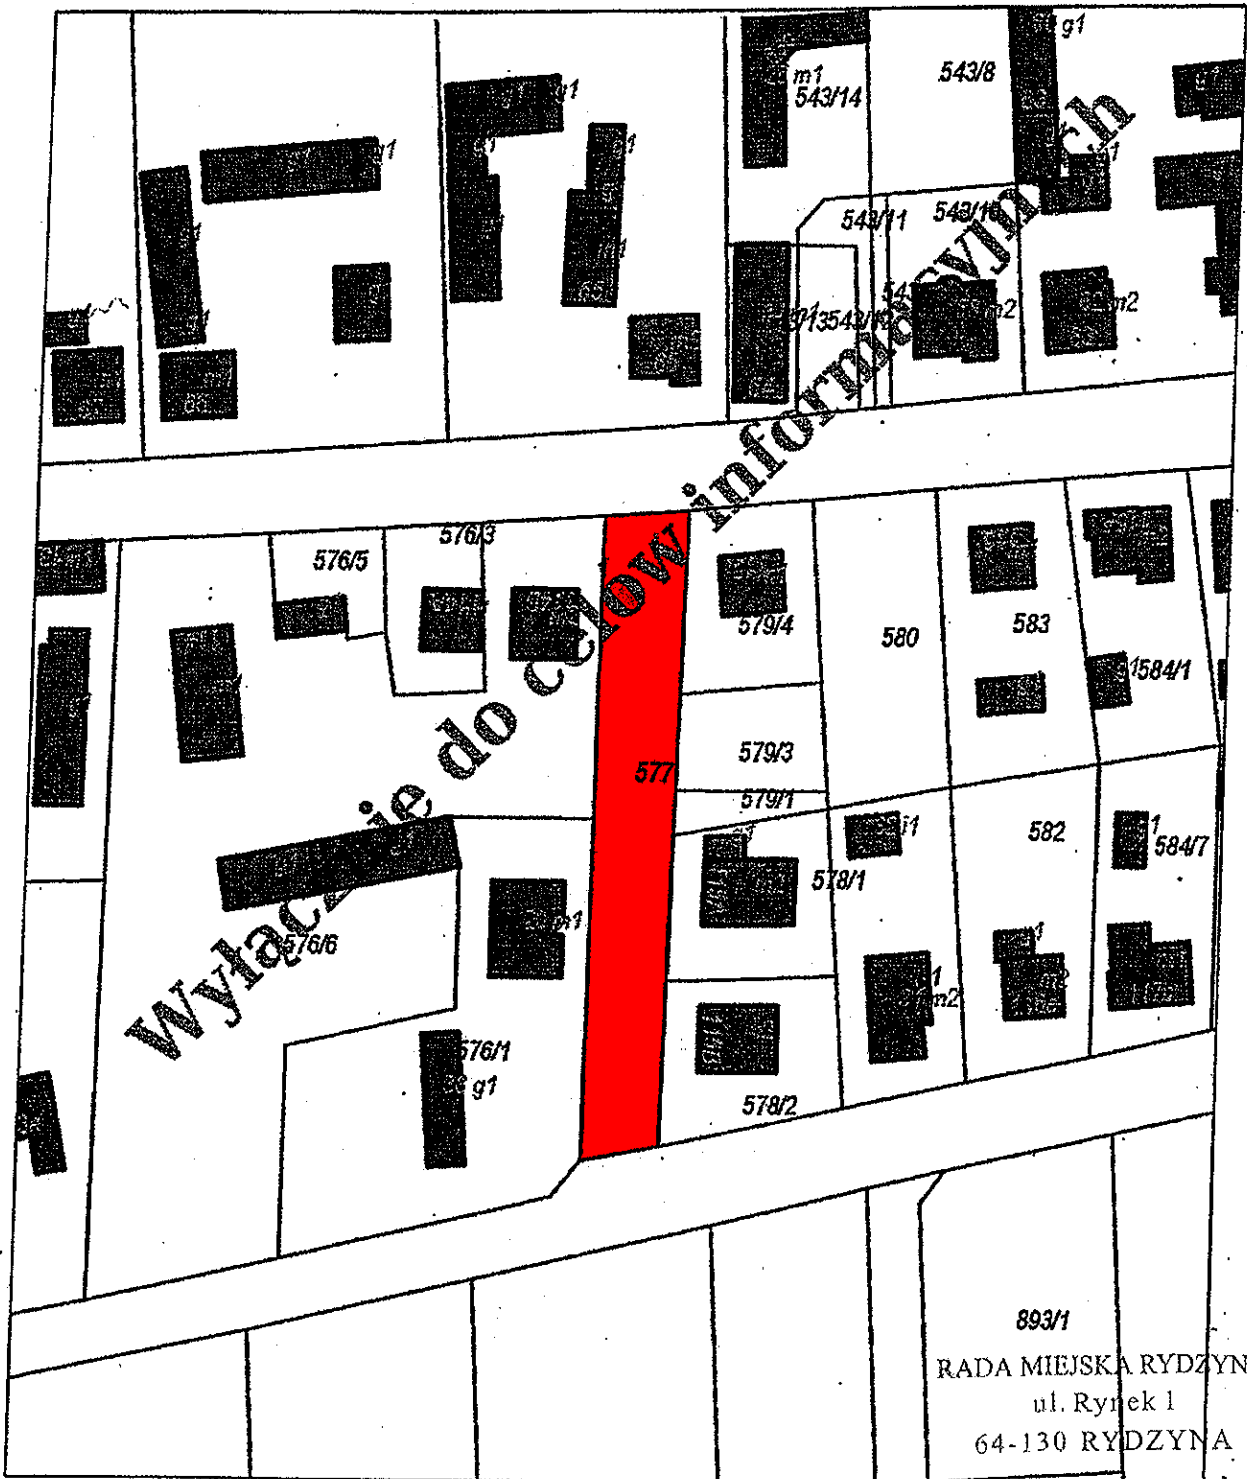

893/1
RADA MIEJSKA RYDZYNY
ul. Rynek 1
64-130 RYDZYNA

WebEWID

strona 1/1
PRZEWODNICZĄCY
RADY MIEJSKIEJ RYDZYNY
Bonifacy Skrzypczak