

**Uchwała Nr XL/337/2014
Rady Miejskiej Rydziny
z dnia 30 kwietnia 2014r.**

w sprawie przystąpienia do sporządzenia miejscowego planu zagospodarowania przestrzennego dla terenów w obrębach Tworzаницe, Tworzanki oraz Lasotki.

Na podstawie art. 18 ust. 2 pkt 5 ustawy z dnia 8 marca 1990 r. o samorządzie gminnym (Dz. U. z 2013r., poz. 594 z późn. zm.) i art. 14 ust. 1, 2 i 4 ustawy z dnia 27 marca 2003r. o planowaniu i zagospodarowaniu przestrzennym (Dz. U. z 2012r., poz. 647 z późn. zm.) Rada Miejska Rydziny uchwala, co następuje:

§ 1.

Przystępuje się do sporządzenia miejscowego planu zagospodarowania przestrzennego dla terenów w obrębach Tworzаницe, Tworzanki oraz Lasotki, o łącznej powierzchni ok. 240 ha, zgodnie z załącznikiem nr 1 do niniejszej uchwały.

§ 2.

Zakres ustaleń planu miejscowego będzie obejmował problematykę wskazaną w art. 15 ust. 2 i 3 ustawy z dnia 27 marca 2003 r. o planowaniu i zagospodarowaniu przestrzennym.

§ 3.

Opracowanie i uchwalenie miejscowego planu zagospodarowania przestrzennego może następować odrębnie dla poszczególnych fragmentów obszarów wskazanych na załączniku nr 1.

§ 4.

Wykonanie uchwały powierza się Burmistrzowi Miasta i Gminy Rydzyna.

§ 5.

Uchwała wchodzi w życie z dniem podjęcia.

**PRZEWODNICZĄCY
RADY MIEJSKIEJ RYDZINY**

Bonifacy Szrzypczak

RADCA PRAWNY
[Signature]
Pz.17.1/14

UZASADNIENIE

DO UCHWAŁY NR XL/337/2014 RADY MIEJSKIEJ RYDZYNY z dnia 30 kwietnia 2014r.

Wskazane do objęcia planem tereny znajdują się w obrębach Tworzanice, Tworzanki oraz Lasotki.

Sporządzenie planu przyczyni się do zrównoważonego rozwoju Gminy Rydzyna. Plan miejscowy zostanie sporządzony zgodnie z wymogami ustawy z dnia 27 marca 2003r. o planowaniu i zagospodarowaniu przestrzennym (Dz. U. z 2012 r. poz. 647 z późn. zm.).

Przewiduje się zgodność rozwiązań przyjętych w planie z polityką przestrzenną określoną Studium uwarunkowań i kierunków zagospodarowania przestrzennego miasta i gminy Rydzyna, które wskazuje te tereny głównie jako tereny rolnicze, lasów i łączników ekologicznych.

Granice obszaru objętego opracowaniem planu przedstawione zostały na załączniku nr 1 do niniejszej uchwały.


PRZEWODNICZĄCY
RADY MIEJSKIEJ RYDZYNY

Bonifacy Szczępczak

Załącznik Nr 1
do Uchwały Nr XL/337/2014
Rady Miejskiej Rydzyny
z dnia 30 kwietnia 2014r.

skala 1:10000

obwód Lasotki

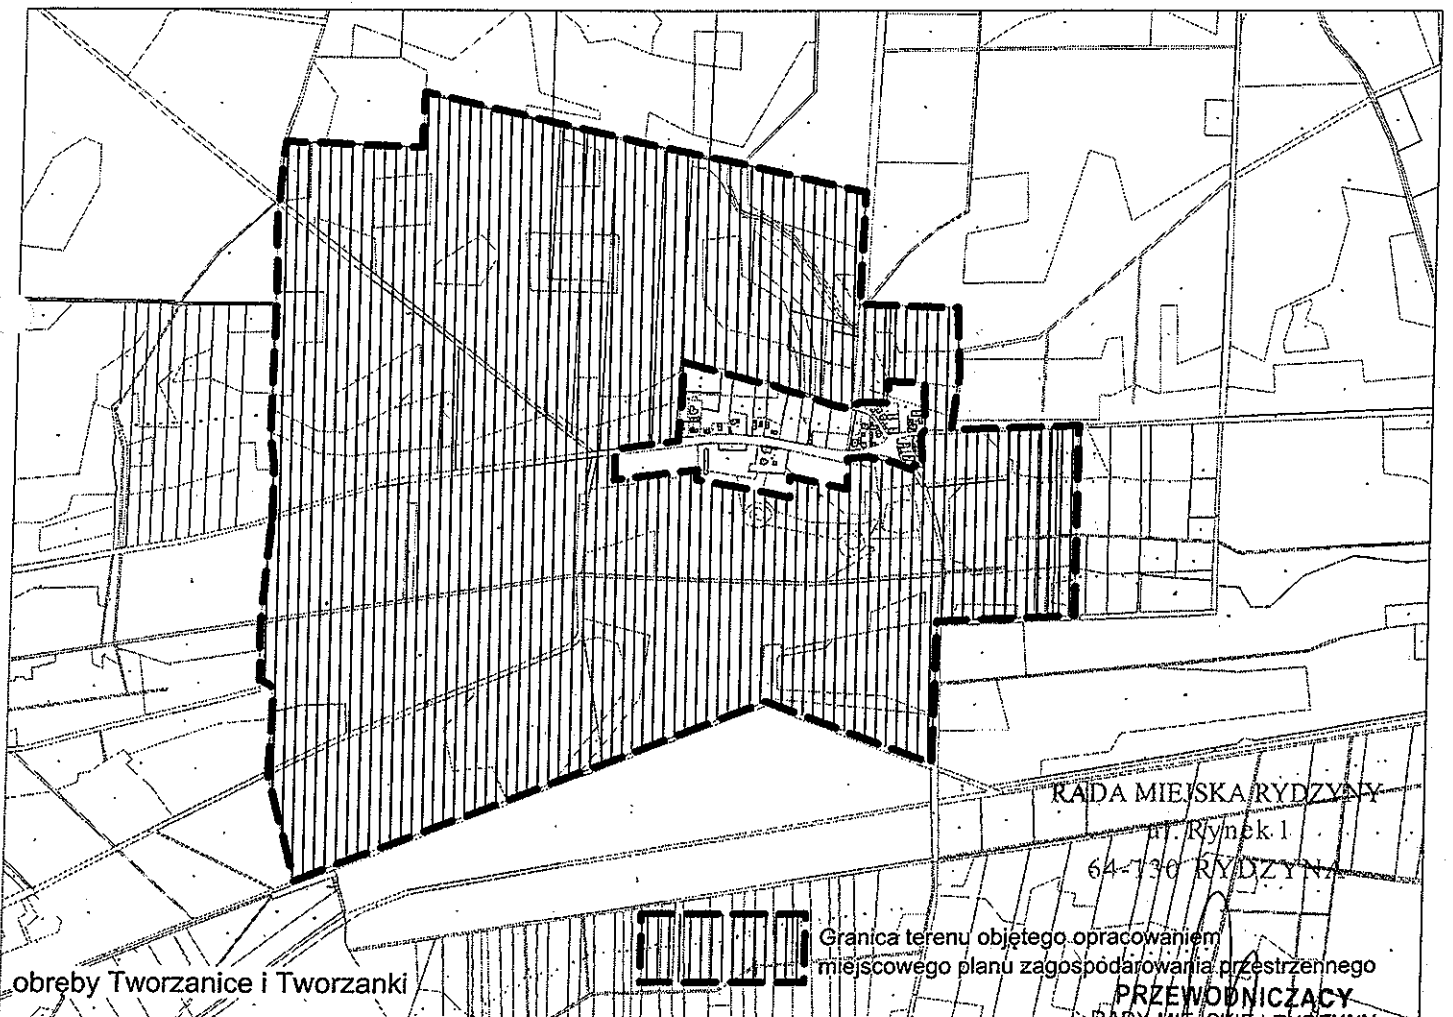

obwód Tworzanice i Tworzanki



Granica terenu objętego opracowaniem
miejscowego planu zagospodarowania przestrzennego

RADA MIEJSKA RYDZYNY

ul. Rynek 1

64-130 RYDZYNA

PRZEWODNICZĄCY
RADY MIEJSKIEJ RYDZYNY

Bonifacy Skrzypczak