

RADA MIEJSKA RYDZINY

ul. Rynek 1

64-130 RYDZYNA

**UCHWAŁA NR XII/102/2015
RADY MIEJSKIEJ RYDZINY**

z dnia 25 listopada 2015 r.

w sprawie nadania nazwy rondu w miejscowości Rydzyna.

Na podstawie art. 18 ust. 2 pkt 13 ustawy z dnia 8 marca 1990 roku o samorządzie gminnym (Dz.U. z 2015r., poz.1515) Rada Miejska Rydzyny uchwala, co następuje:

§ 1. Rondu zlokalizowanemu w Rydzynie u zbiegu ulic: Wolności, Jana z Czerniny, Wyspiańskiego, Poniatowskiego i Leszczyńskiego nadaje się nazwę - **RONDO MŁYŃSKA GÓRA.**

§ 2. Usytuowanie ronda w terenie określa mapka stanowiąca załącznik do niniejszej uchwały.

§ 3. Wykonanie uchwały powierza się Burmistrzowi Miasta i Gminy Rydzyna.

§ 4. Uchwała wchodzi w życie po upływie 14 dni od dnia ogłoszenia w Dzienniku Urzędowym Województwa Wielkopolskiego.

PRZEWODNICZĄCY Rady
Miejskiej Rydzyny

Roman Skiba

UZASADNIENIE

do Uchwały Nr XII/102/2015
Rady Miejskiej Rydzyny
z dnia 25 listopada 2015r.


W związku z przebudową drogi powiatowej obejmującej odcinek Dąbcze od kościoła – Rydzyna ulica Wolności do rynku, a w tym przebudowy skrzyżowania ulic Wolności, Jana z Czerniny, Wyspiańskiego, Poniatowskiego i Leszczyńskiego zaistniała potrzeba określenia nazwy dla nowo budowanego ronda.

Zaproponowana nazwa związana jest z lokalizacją i nawiązuje do terenu przyległego osiedla zabudowy mieszkaniowej.

PRZEWODNICZĄCY
RADY MIEJSKIEJ RYDZINY

Roman Skiba

PLAN SYTUACJI

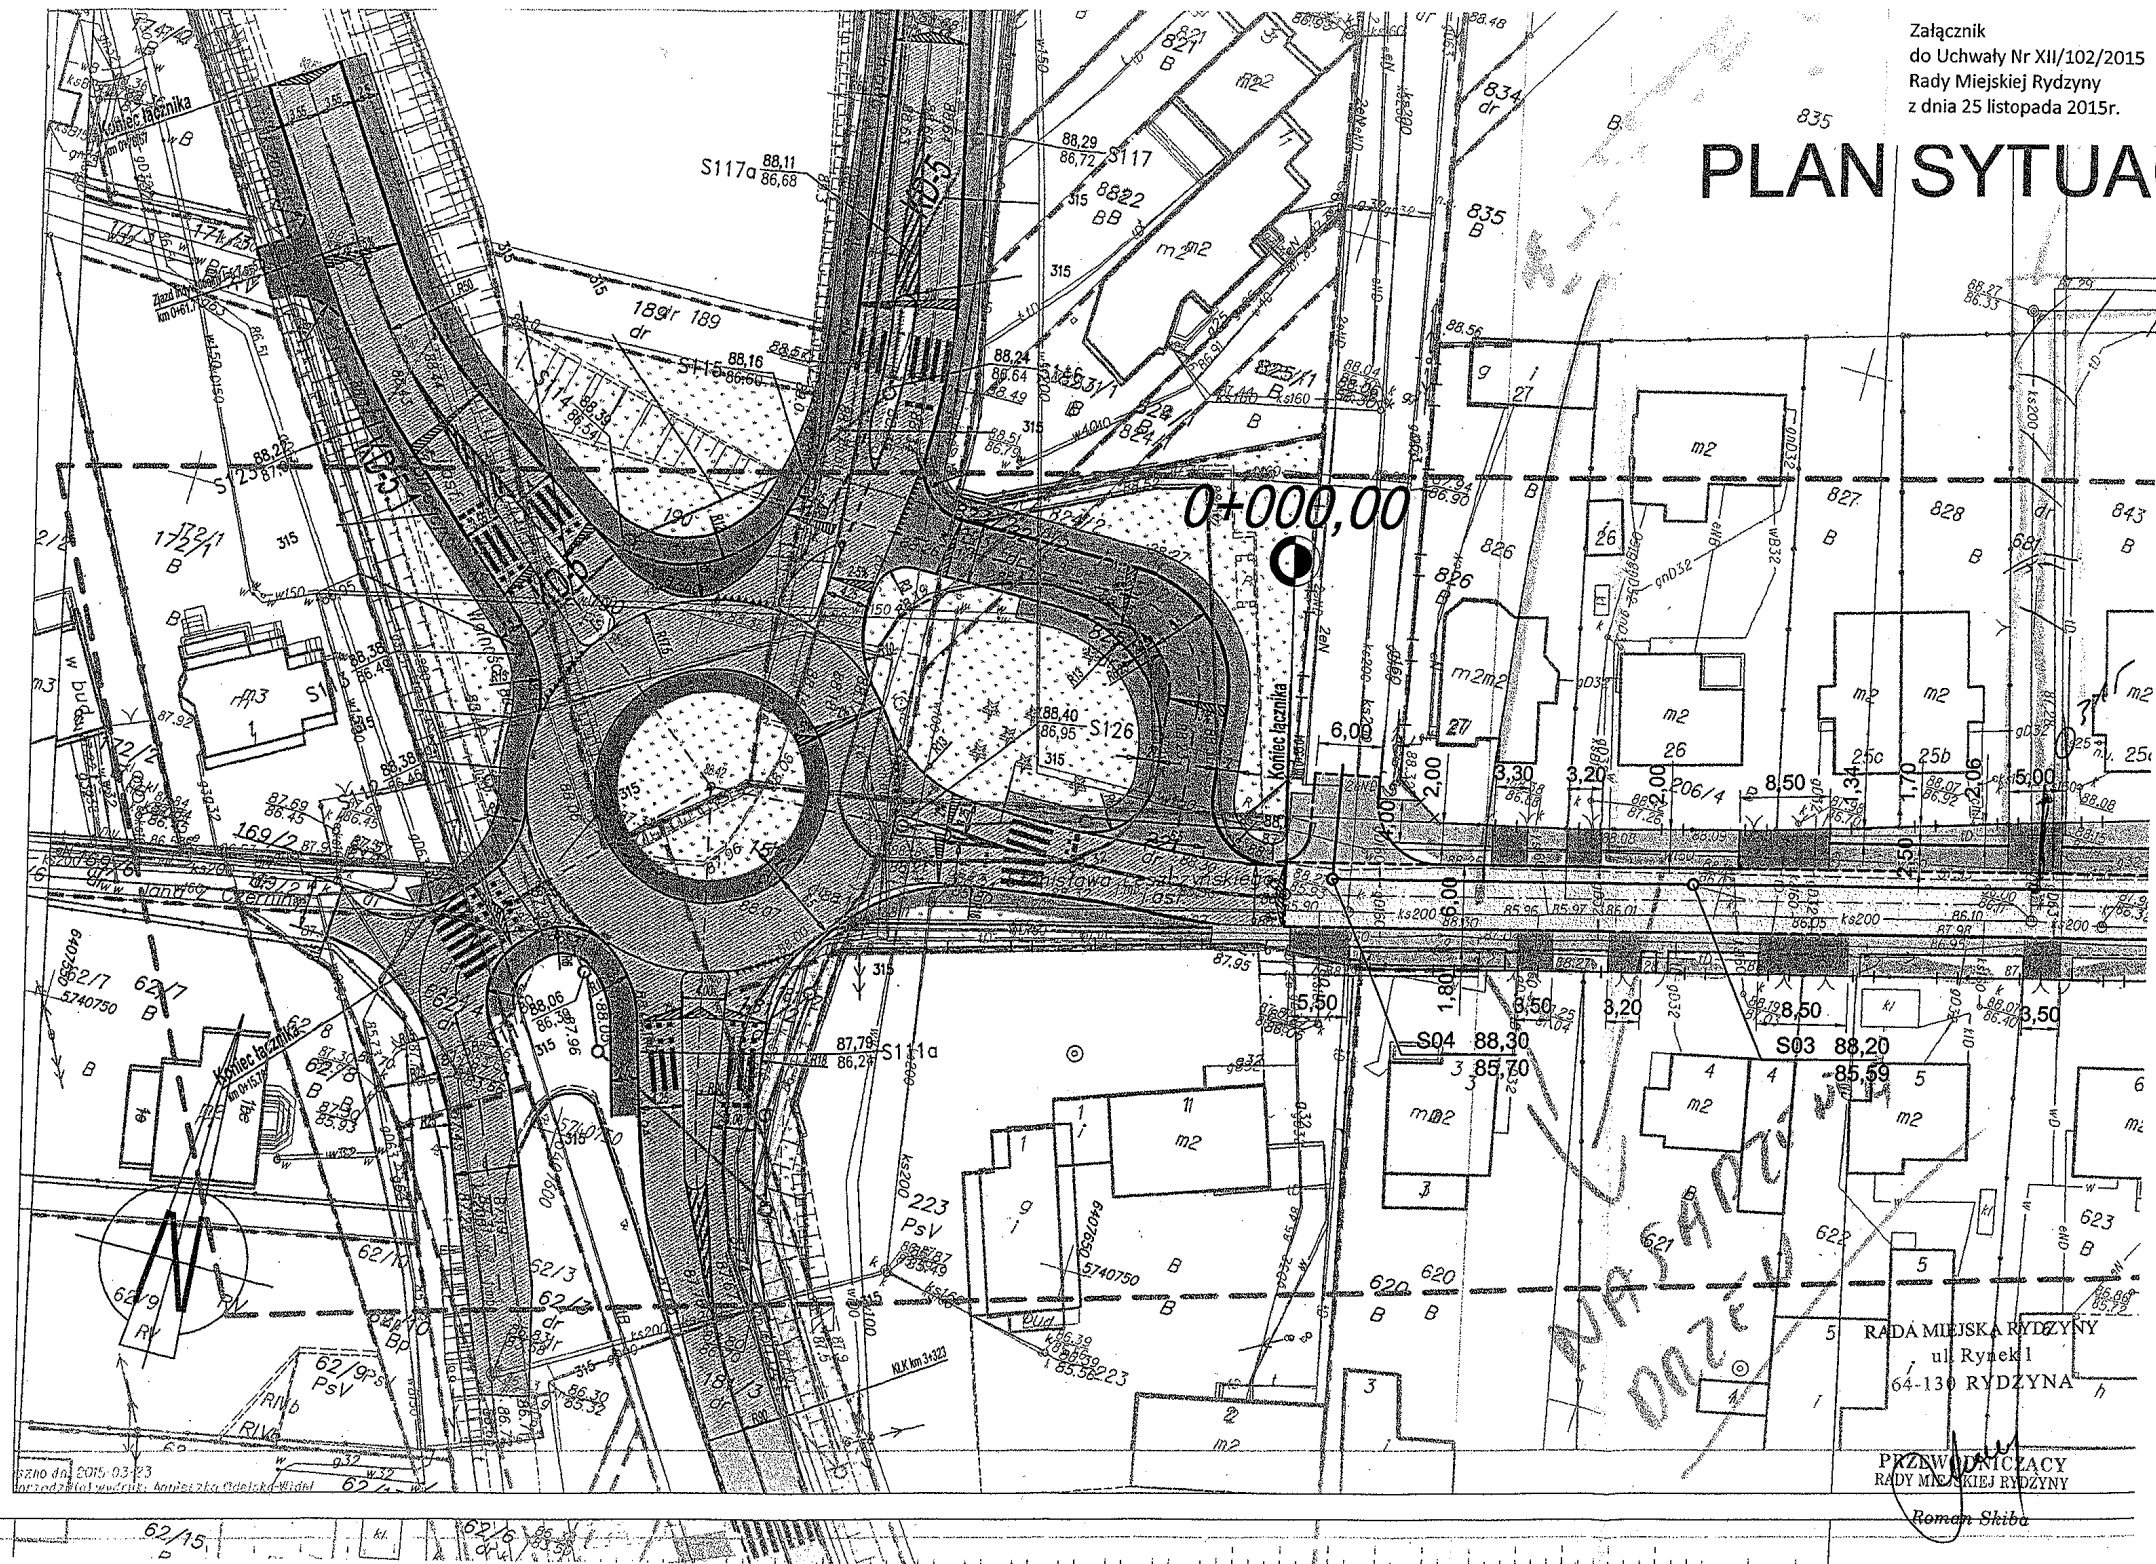

ANNA SANCHEZ
DRZEW

RADA MIEJSKA RYDZYNY
ul. Rynek 1
64-130 RYDZYNA

PRZEWODNICZĄCY
RADY MIEJSKIEJ RYDZYNY

Roman Słuba

SKALA 1:500
WZROST 1:500
WZROST 1:500

62/15

62/8