



Miejscowy plan zagospodarowania przestrzennego dla terenów w obrębie Tarnowa Łąka

PROJEKT
Załącznik nr 1 do uchwały Nr
Rady Miejskiej Rydzyna z dnia f.
ogłoszonej w Dz. Urz. Woj. Wlkp z dnia f.
poz.

SKALA 1:1000

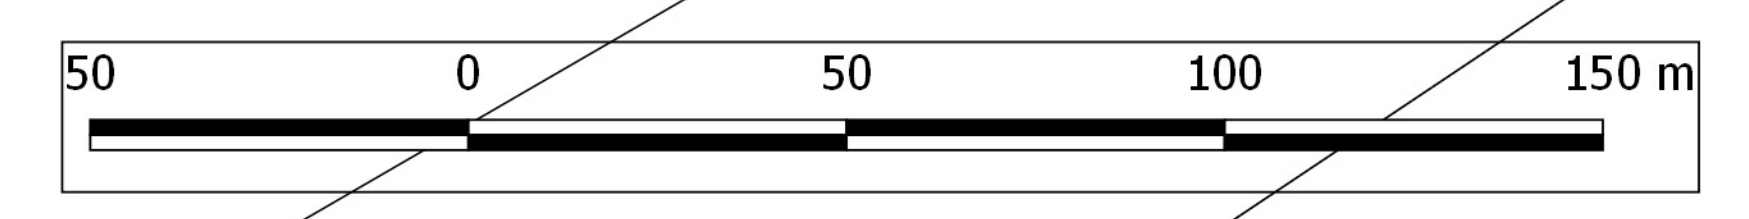

Wyrys ze studium uwarunkowań i kierunków zagospodarowania przestrzennego miasta i gminy Rydzyna skala 1:10000

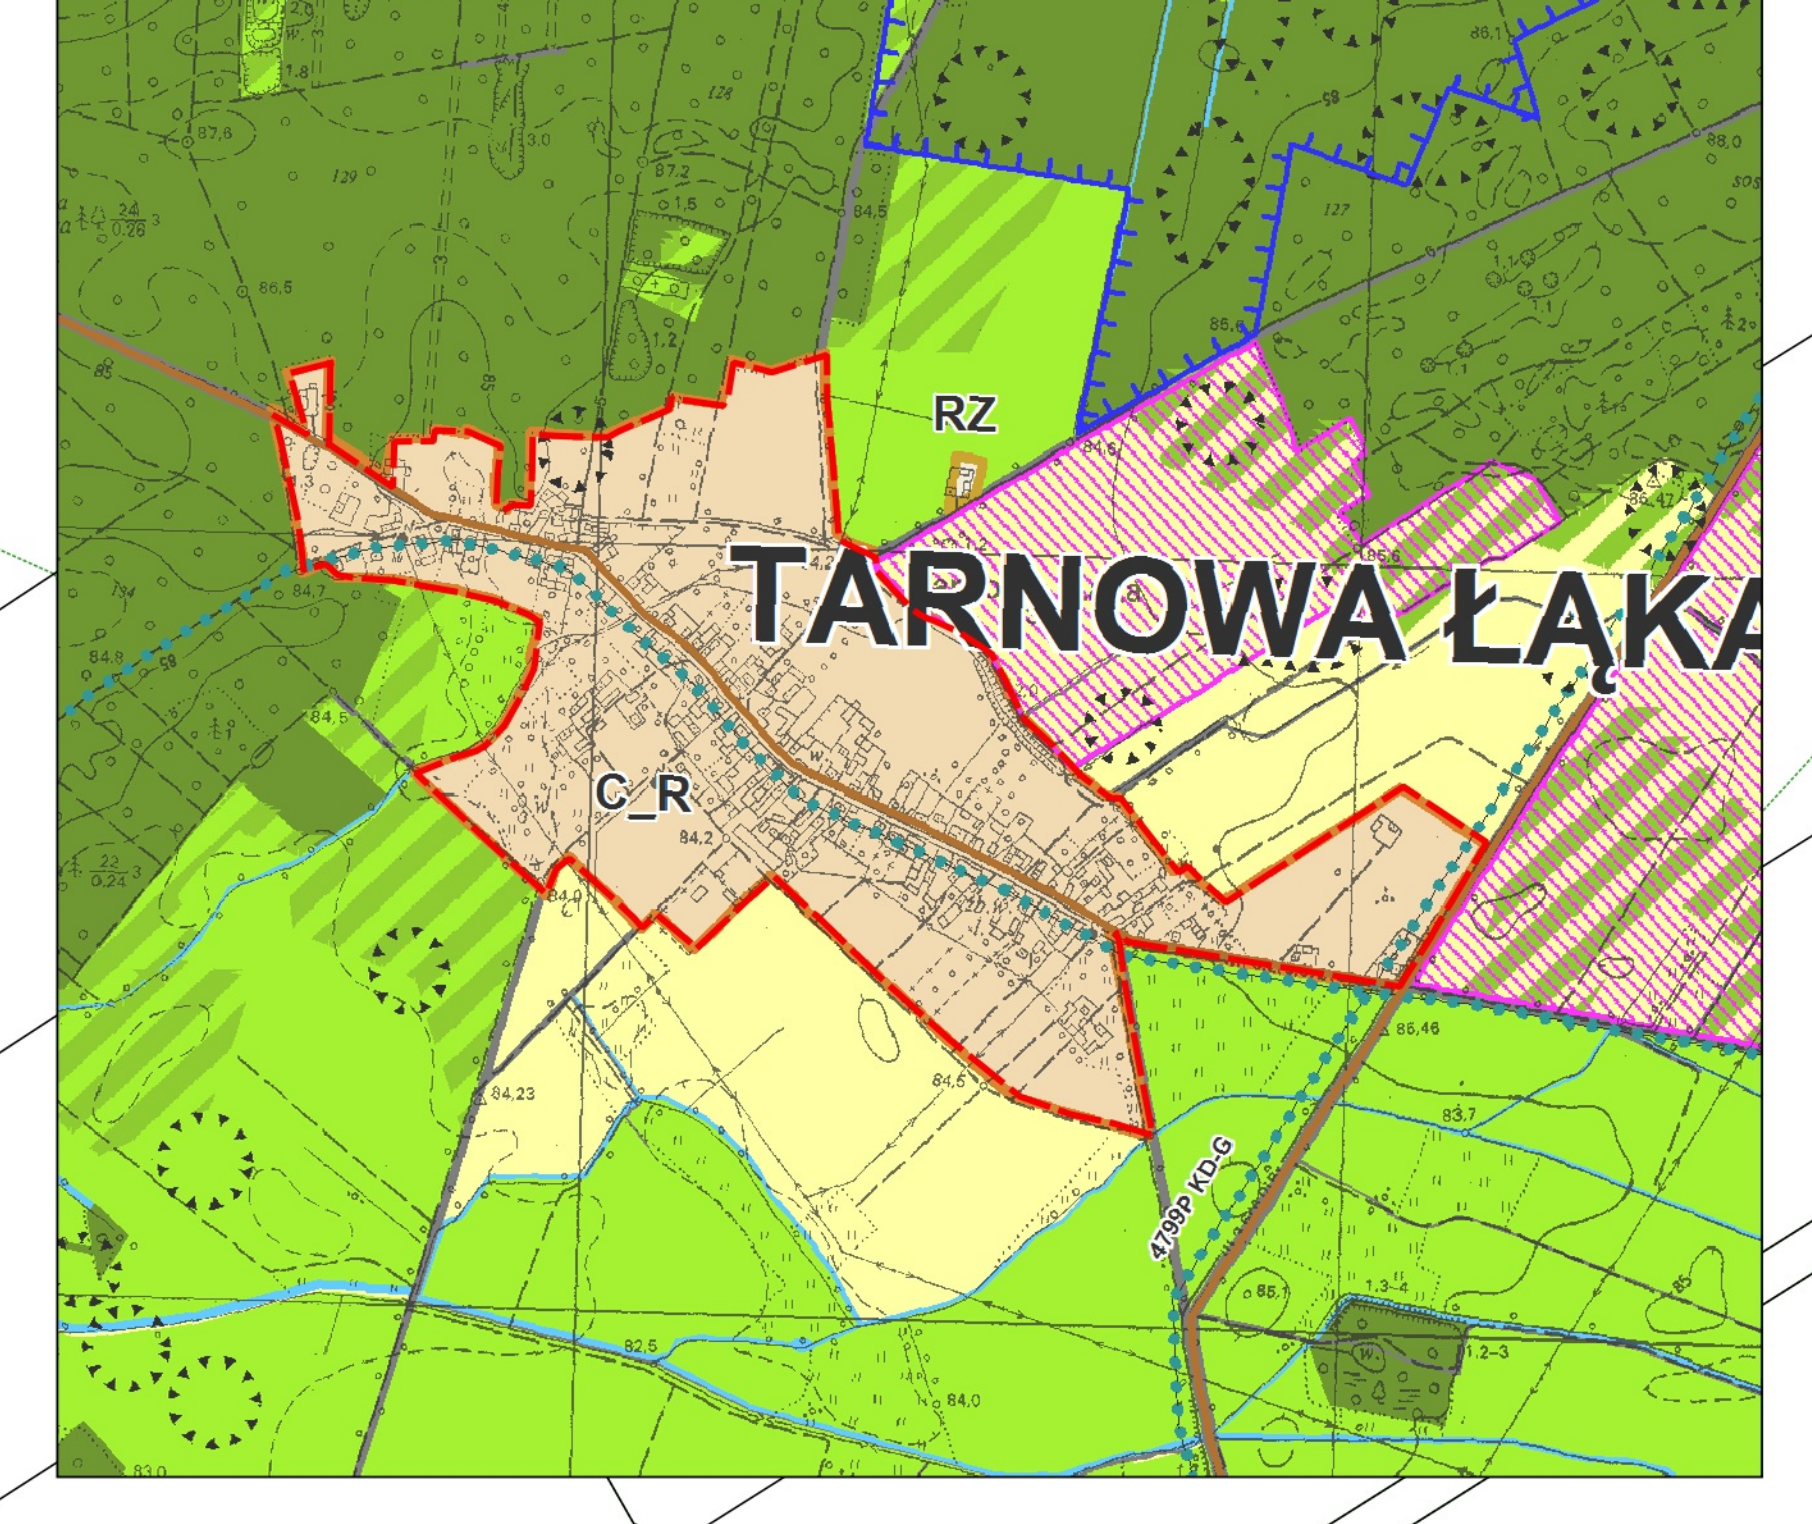

Oznaczenia
- - granica obszaru objętego planem
C-R teren wielofunkcyjnej zabudowy w zwartych jednostkach osadniczych

- Oznaczenia**
- - granica obszaru objętego planem
 - - nieprzekraczalna linia zabudowy
 - - linie rozgraniczające tereny o różnym przeznaczeniu lub różnych zasadach zagospodarowania
 - 1MN tereny zabudowy mieszkaniowej jednorodzinnej
 - 1MUS teren zabudowy mieszkaniowo-usługowej
 - 2RM tereny zabudowy zagrodowej w gospodarstwach rolnych, hodowlanych i ogrodniczych
 - 3US teren zabudowy usługowej - kultury, sportu i rekreacji
 - 4P teren obiektów produkcyjnych, składów i magazynów
 - 5Z tereny zieleni naturalnej, łąk i pól
 - 6MUS tereny zabudowy mieszkaniowej wielorodzinnej
 - 7KDW tereny dróg wewnętrznych
 - 8KD-D tereny dróg publicznych klasy dojazdowej
 - 9KD-Z teren drogi publicznej klasy zbiorczej
 - 10UK teren zabudowy usługowej - sakralnej
 - - - - - sugerowany podział na działki budowlane
 - 11 linie elektroenergetyczne średniego napięcia wraz z pasem technologicznym
 - 12 strefa ochrony konserwatorskiej zewidencjonowanych stanowisk archeologicznych
 - 13 obiekty wpisane do gminnej i wojewódzkiej ewidencji zabytków
 - 14 strefa przebiegu rowów