

Załącznik nr 1
do uchwały nr Rady Miejskiej Rydzyna z dnia
opublikowany w Dz. Urz. Woj. Wlkp. z dnia poz.

SKALA 1:1000




Legenda

- granicza obszaru objętego planem
 - linie rozgraniczające tereny o różnym przeznaczeniu lub różnych zasadach zagospodarowania
 - nieprzekraczalne linie zabudowy
 - MN - tereny zabudowy mieszkaniowej jednorodzinnej
 - MN/U - tereny zabudowy mieszkaniowej jednorodzinnej z dopuszczeniem zabudowy usługowej
 - U - tereny zabudowy usługowej
 - RM - tereny zabudowy zagrodowej w gospodarstwach rolnych, hodowlanych i ogrodniczych
 - US - tereny sportu i rekreacji
 - ZO - tereny zieleni naturalnej i łąk
 - ZL - lasy
 - WR - tereny rowów
 - E - tereny infrastruktury technicznej - elektroenergetyka
 - KP - teren parkingu
 - KD-L - teren drogi publicznej, klasy lokalnej
 - KD-D - tereny dróg publicznych, klasy dojazdowej
 - KDW - tereny dróg wewnętrznych
 - granicza zaevidencjonowanych stanowisk archeologicznych
 - gazociąg wysokiego ciśnienia DN150
 - strefa kontrolowana gazociągu
 - linia energetyczna średniego napięcia 15 kV
 - pas technologiczny od linii energetycznej
 - proponowane podziały działek
- Obszaru objętego planem w całości obejmuje się strefa „W” ochrony zaevidencjonowanych stanowisk archeologicznych
Obszar objęty planem w całości położony jest w granicach Obszaru Chronionego Krajobrazu:
Krzywińsko-Osieckiego wraz z zadrzewieniami gen. Dezyderyego Chłapowskiego i kompleksem leśnym Osieciana-Góra

Studium uwarunkowań i kierunków zagospodarowania
przestrzennego miasta i gminy Rydzyna

skala 1:25000

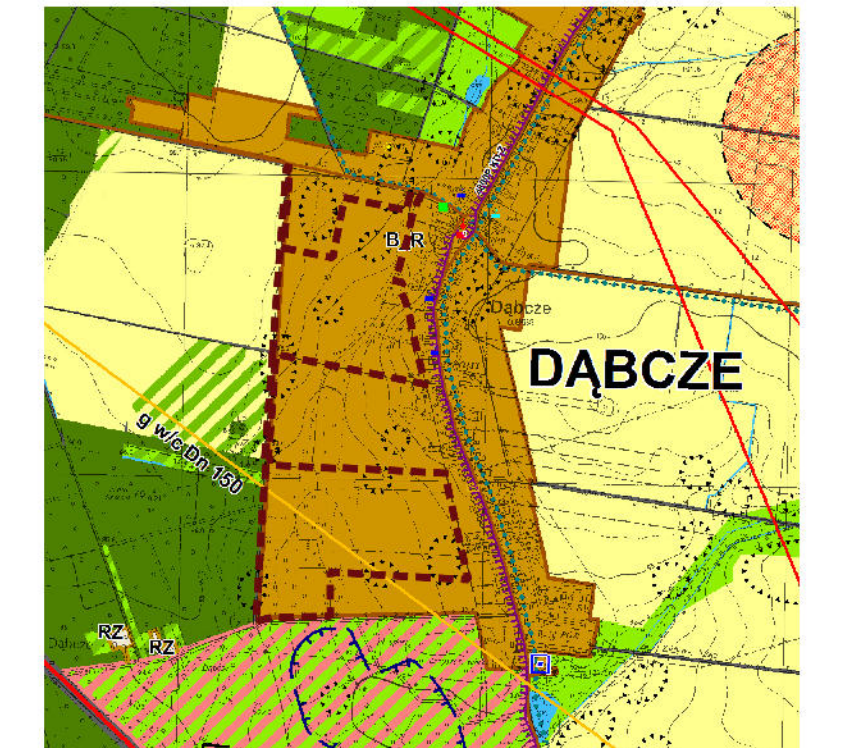

granicza terenu objętego planem
B.R. tereny wielokrotnego zabudowy w zespołach jednostek osiedlczych