


Miejscowy plan zagospodarowania przestrzennego dla terenów folwarku we wsi Kłoda

SKALA 1:1000

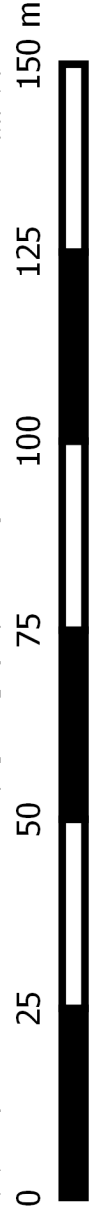

Załącznik nr 1
do uchwały nr Rady Miejskiej Rydzyny z dnia
opublikowanej w Dz. Urz. Woj. Wlkp. z dnia poz.....

Oznaczenia:

- granica obszaru objętego planem
- linie rozgraniczające tereny o różnym przeznaczeniu lub różnych zasadach zagospodarowania
- nieprzekraczalne linie zabudowy
- U - tereny zabudowy usługowej
- MW - teren zabudowy mieszkaniowej wielorodzinnej
- ZP - tereny zieleni urządzonej
- KP - tereny parkingów
- KD-G - teren drogi publicznej, klasy głównej
- KD-D - teren drogi publicznej klasy dojazdowej
- KDW - tereny dróg wewnętrznych
- granica obszaru chronionego krajobrazu

obiekty wpisane do rejestru zabytków/ jednocześnie wpisane do gminnej ewidencji zabytków

1 - dwór

3 - obora

2 - spichlerz


..... granica zaewidencjonowanego stanowiska archeologicznego

A - pozostałości parku krajobrazowego wpisanego do gminnej i wojewódzkiej ewidencji zabytków

strefa lokalizacji garaży oraz budynków warsztatowo-technicznych

Cały obszar objęty opracowaniem planu położony jest w granicach zespołu stanowisk archeologicznych nr 8, wg gminnej ewidencji zabytków

Wyrys ze Studium uwarunkowań i kierunków zagospodarowania przestrzennego miasta i gminy Rydzyna
skala 1:10 000

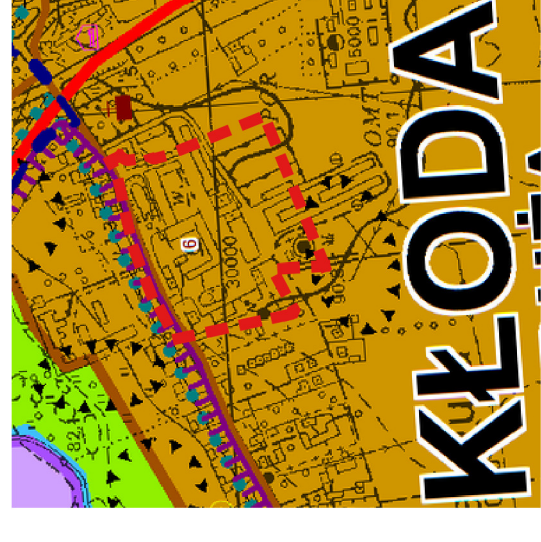

- granica obszaru objętego planem
- B R tereny wielofunkcyjnej zabudowy w zwartych jednostkach osadniczych