

Załącznik nr 1
do uchwały nr Rady Miejskiej Rydzyny z dnia r.
opublikowany w Dz. Urz. Wlkp. z dnia poz.

Oznaczenia:

- granica obszaru objętego planem
- linie rozgraniczające tereny o różnym przeznaczeniu lub różnym zasadach zagospodarowania
- obowiązujące linie zabudowy
- nieprzekraczalne linie zabudowy

- MN - tereny zabudowy mieszkaniowej jednorodzinnej
- MN/U - tereny zabudowy mieszkaniowej jednorodzinnej z dopuszczeniem zabudowy usługowej
- MW/U - tereny zabudowy mieszkaniowej wielorodzinnej z dopuszczeniem zabudowy usługowej
- RM - tereny zabudowy zagrodowej w gospodarstwach rolnych
- UO - tereny zabudowy usługowej - usługi oświaty
- US - tereny sportu i rekreacji
- US/UO - tereny sportu, rekreacji i usług oświaty
- ZP - tereny zieleni urządzonej
- ZO - tereny zieleni ogrodowej i sadów
- WR - tereny rowów
- KP - tereny parkingów
- KD-Z - tereny dróg publicznych, klasy zbiorczej
- KD-L - tereny dróg publicznych, klasy lokalnej
- KD-D - tereny dróg publicznych, klasy dojazdowej
- KD-W - tereny dróg wewnętrznych
- KD-X - tereny ciągów pieszo-jezdnych
- KDP - tereny ciągów pieszo-rowerowych

— granica układu urbanistycznego wpisanego do rejestru zabytków dnia 8 lutego 1957 r. pod nr. k.IV-73/40/57, jednocześnie wpisanego do gminnej ewidencji zabytków
 A - budynek wpisany do rejestru zabytków dnia 20 listopada 1991 r. pod nr 468/Wlkp/A - szkoła, jednocześnie wpisany do gminnej ewidencji zabytków



- B - kapliczka wpisana do gminnej ewidencji zabytków
- C - budynek mieszkalny wpisany do gminnej ewidencji zabytków
- granice zaevidencjonowanych stanowisk archeologicznych

Cały obszar objęty planem położony jest w strefie ochrony zewidencjonowanych stanowisk archeologicznych

Oznaczenia informacyjne:

- orientacyjna lokalizacja ścieżki pieszo-rowerowej
- istniejące i postulowane granice działek budowlanych

Wypis ze studium uwarunkowań i kierunków zagospodarowania przestrzennego miasta i gminy
 Skala 1:10000

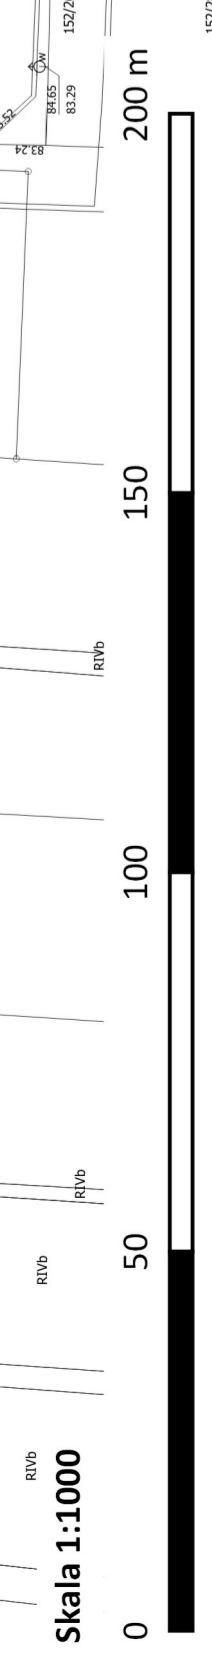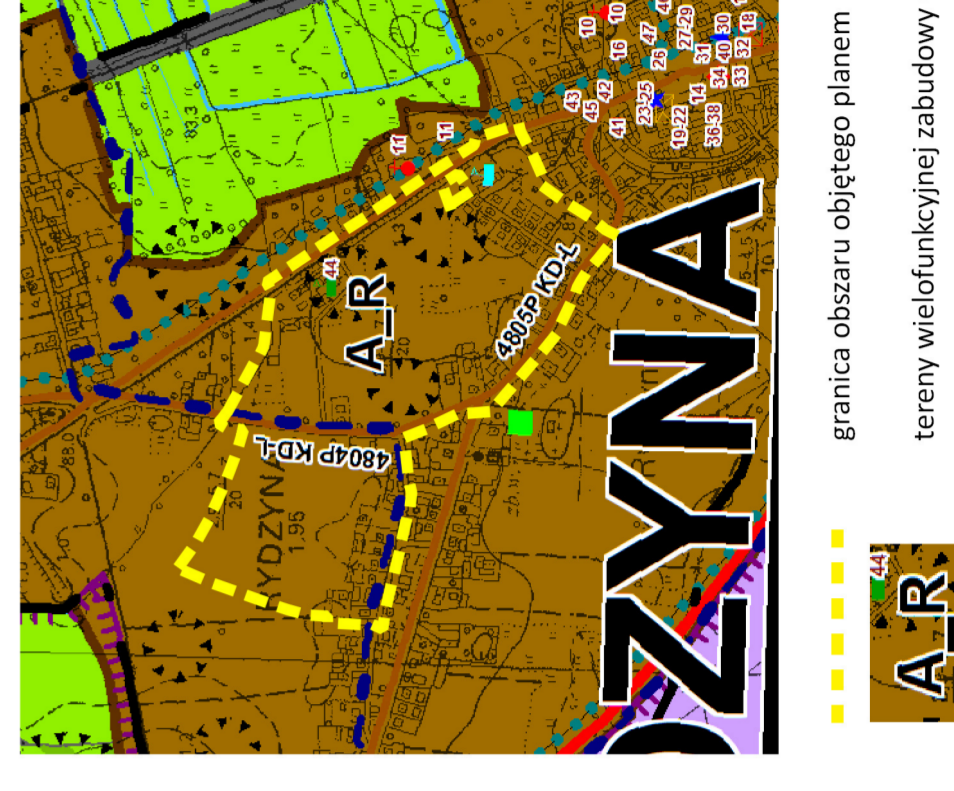

Skala 1:1000

— granica obszaru objętego planem
 — tereny wielofunkcyjnej zabudowy w zwartych jednostkach osadniczych