

Wydano do celów opiniodawczych

MAPA SYTUACYJNA
Skala 1:1000

Woj. wielkopolskie
Powiat leszczyński
Gmina: Leszno
Obręb: 46 R

Poswiadcza się zgodność niniejszej kopii z treścią materiału państwowego zasobu geodezyjnego i kartograficznego

STAROSTA LESZCZYŃSKI


mapa 2000000000
(Nazwa planu zasobu)
P.3013.442224012
(Kod planu i numer działki)

PODINSPEKTOR

Aneta Gloger
(Imię, nazwisko i podpis osoby reprezentującej Urząd)

PLAN SYTUACYJNY

skala 1 : 1000

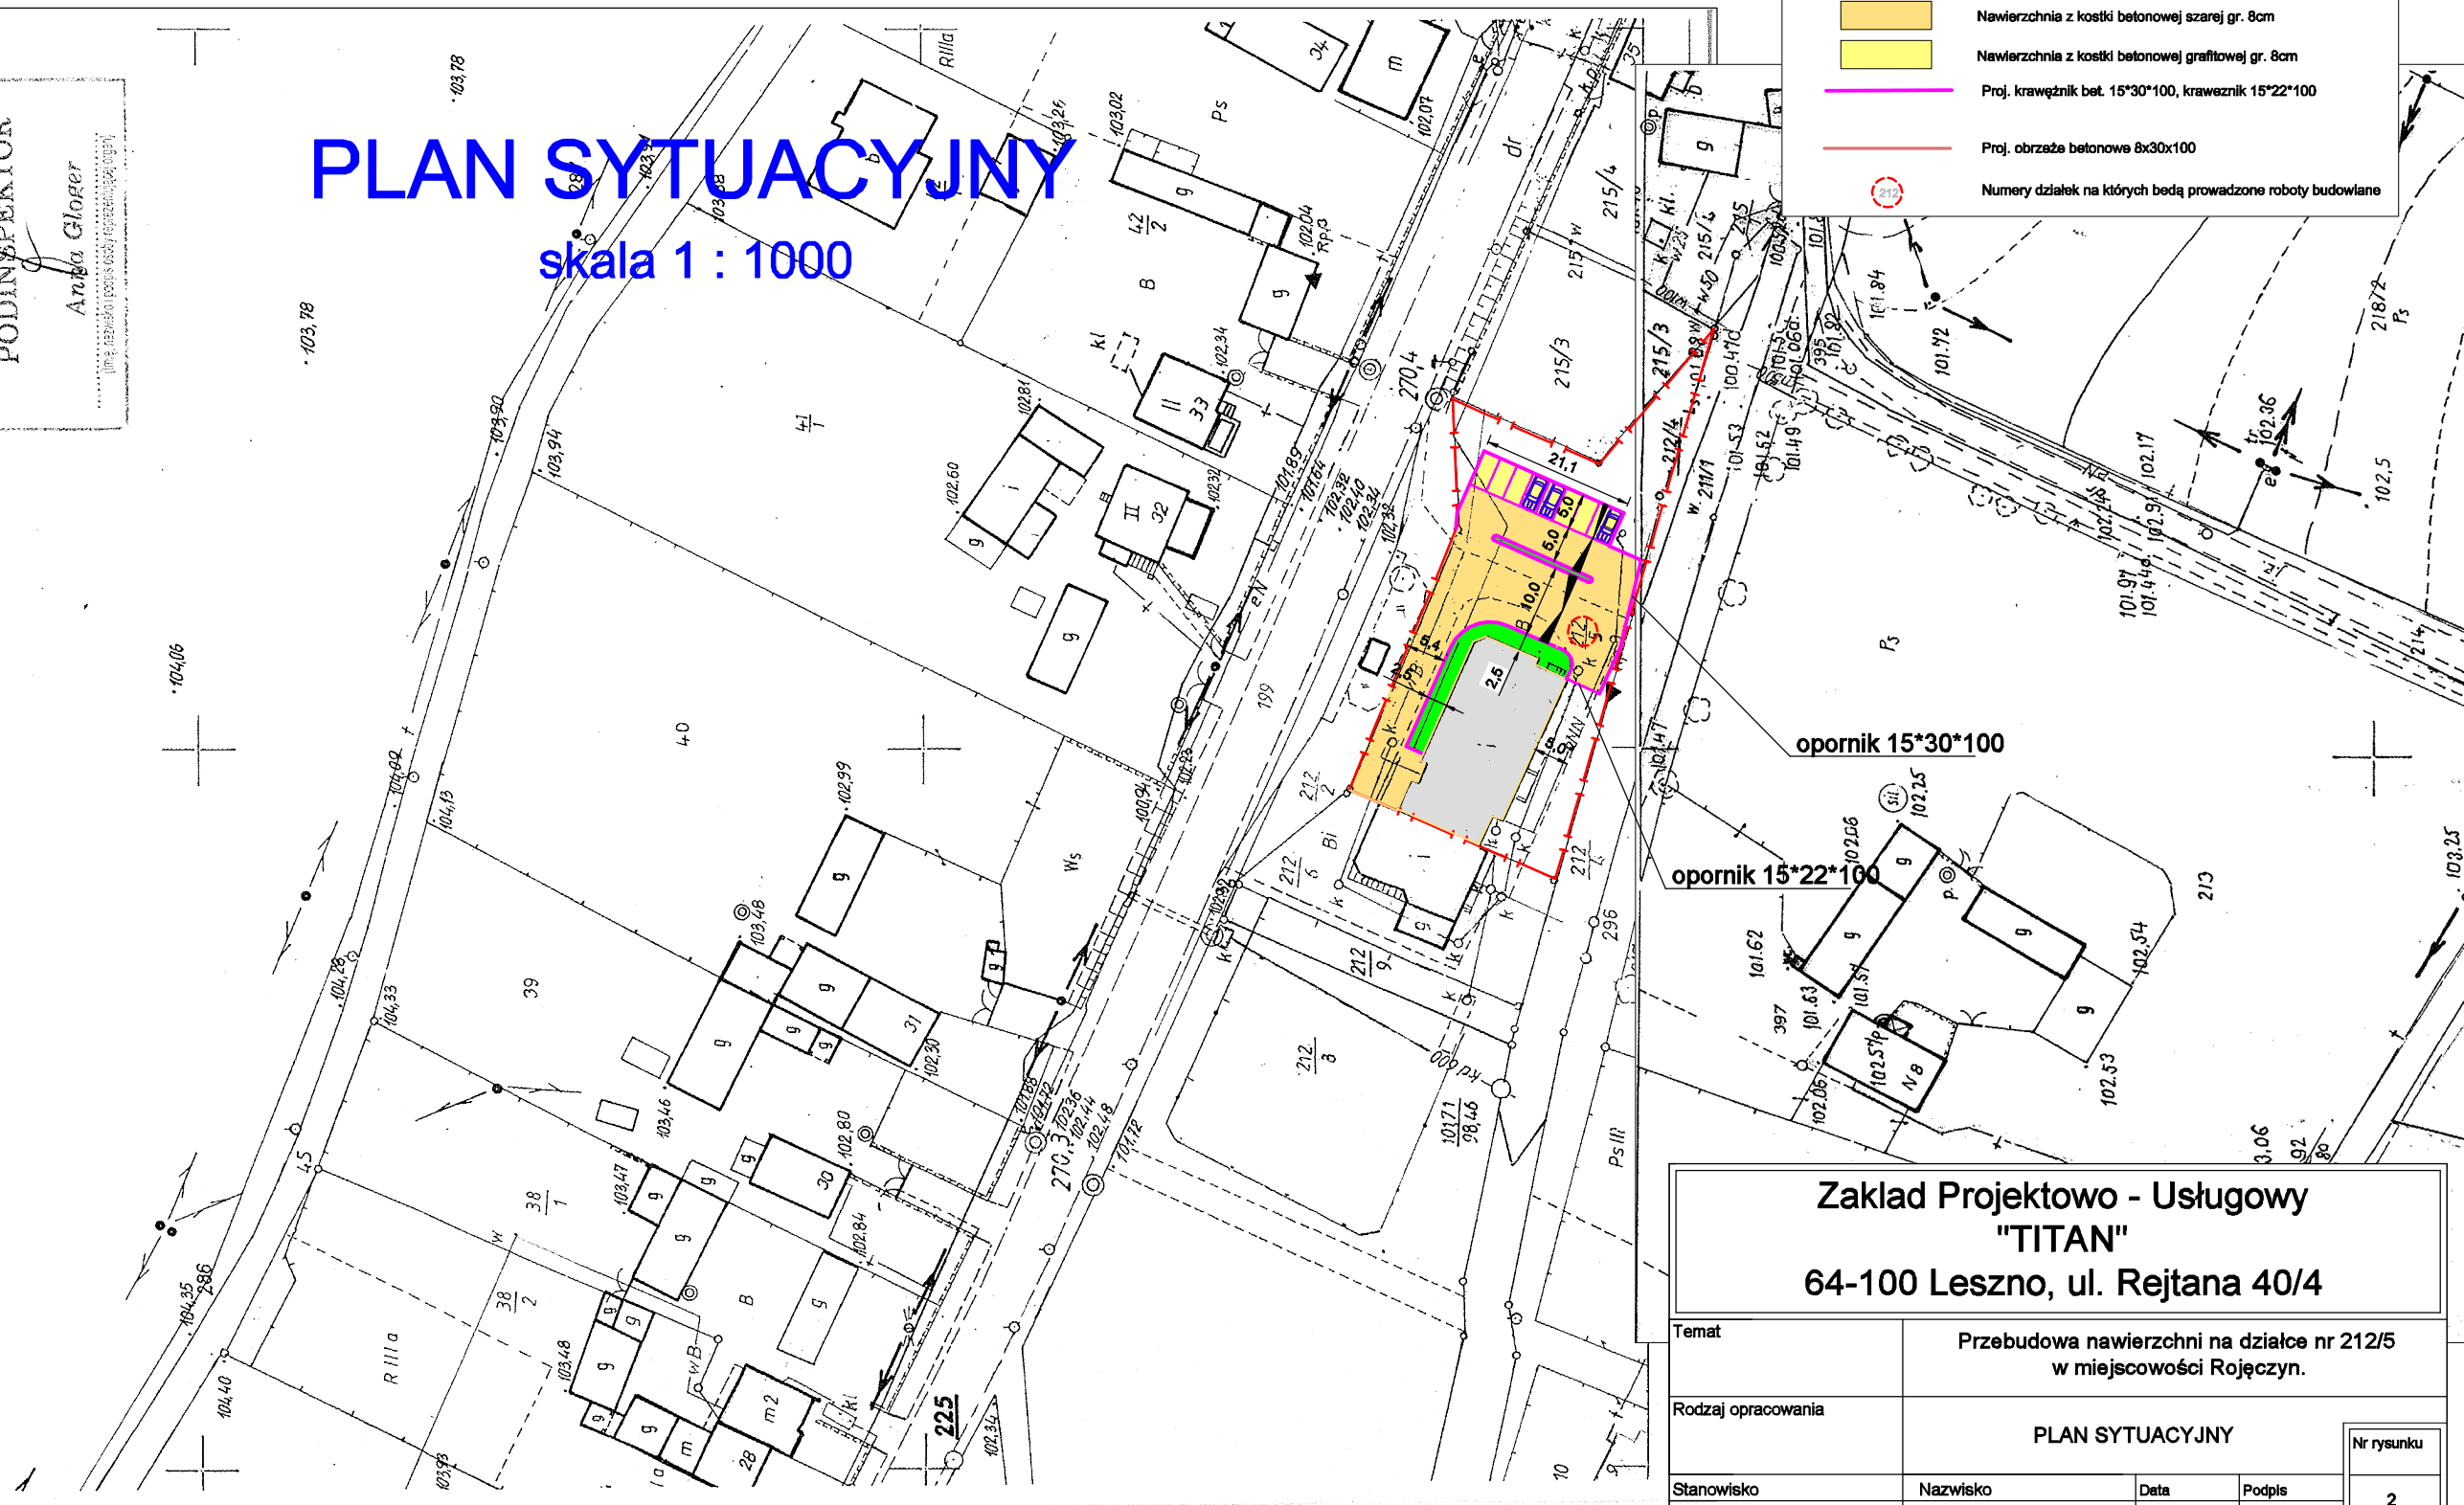

LEGENDA

- Linie rozgraniczające zakres opracowania
- Nawierzchnia z kostki betonowej szarej gr. 8cm
- Nawierzchnia z kostki betonowej grafitowej gr. 8cm
- Proj. krawężnik bet. 15*30*100, krawężnik 15*22*100
- Proj. obrzeża betonowe 8x30x100
- Numbry działek na których będą prowadzone roboty budowlane

Zakład Projektowo - Usługowy "TITAN"
64-100 Leszno, ul. Rejtana 40/4

| | | | | |
|--------------------|---|---------|--------|------------|
| Temat | Przebudowa nawierzchni na działce nr 212/5 w miejscowości Rojęczyn. | | | |
| Rodzaj opracowania | PLAN SYTUACYJNY | | | |
| Stanowisko | Nazwisko | Data | Podpis | Nr rysunku |
| Projektant: | mgr inż. Wiesław Furmaniak | 06.2020 | | 2 |
| Sprawdzający: | mgr inż. Wojciech Furmaniak | 06.2020 | | Skala |
| | | | | 1 : 500 |