


Przekrój normalny

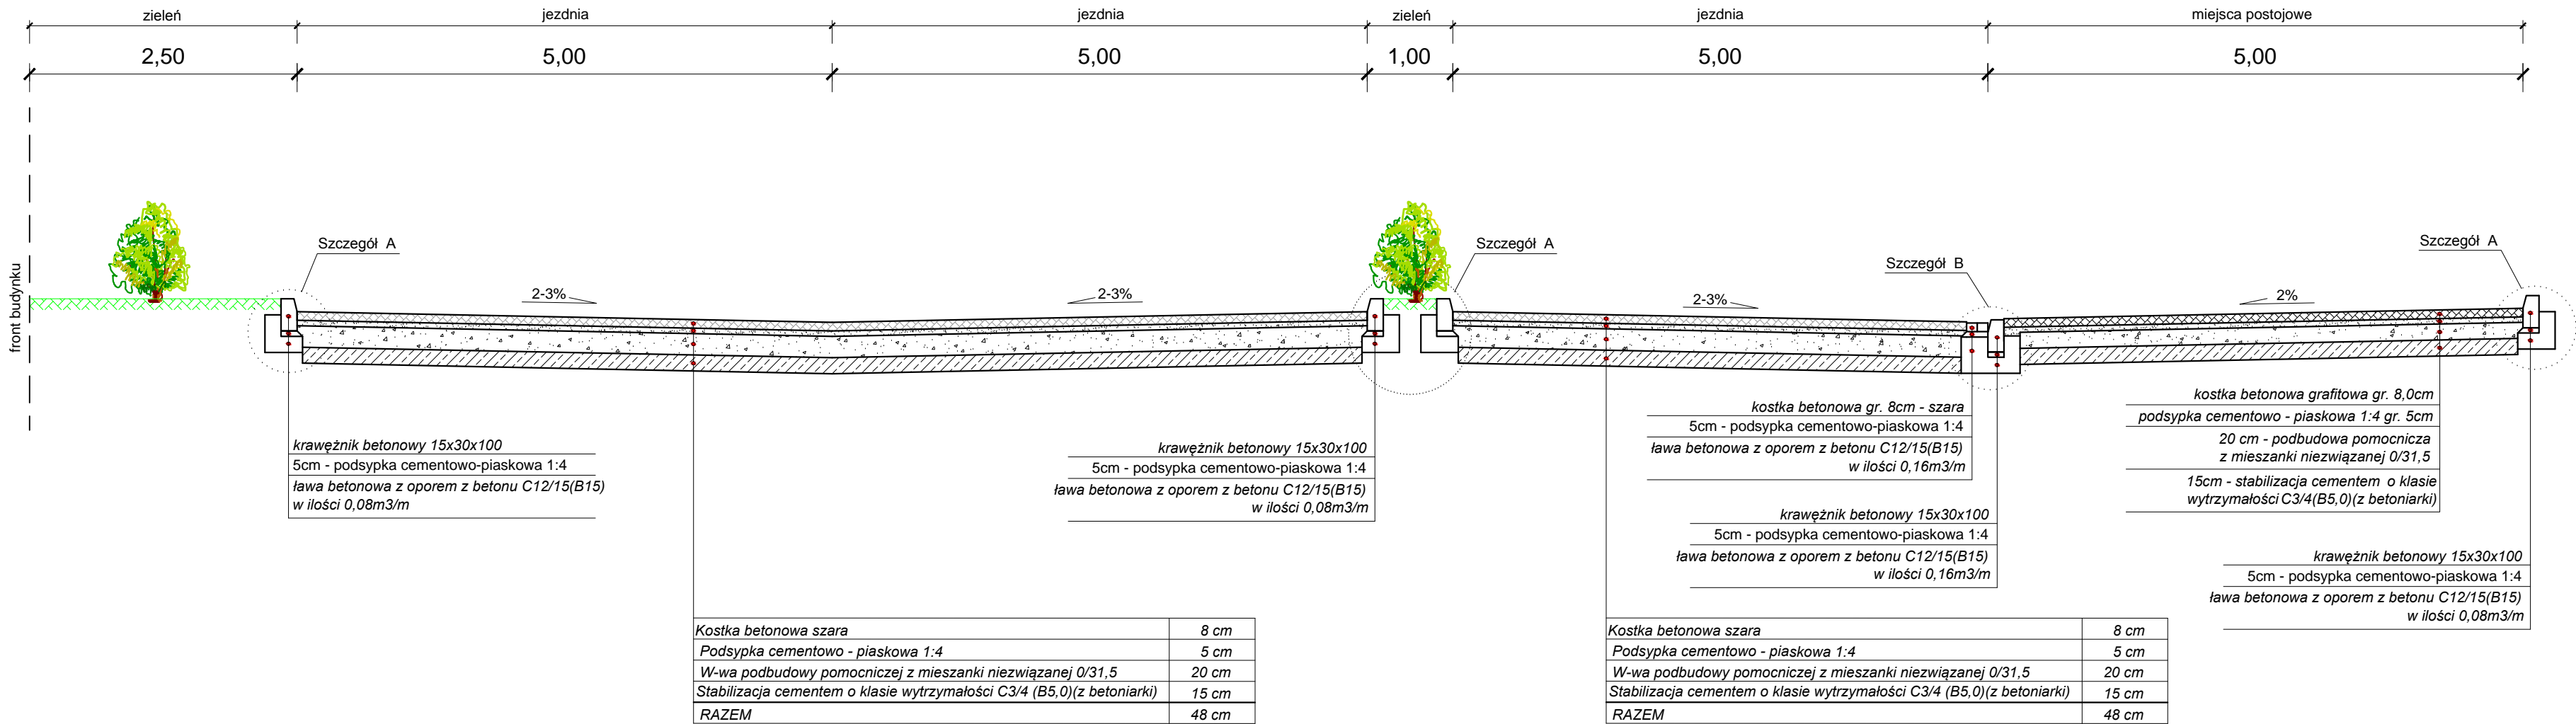

Zakład Projektowo - Usługowy  
"TITAN"  
64-100 Leszno, ul. Rejtana 40/4

Temat	Przebudowa nawierzchni na działce nr 212/5 w miejscowości Rojęczyn.			
Rodzaj opracowania	PRZEKROJE NORMALNE			Nr rysunku
Stanowisko	Nazwisko	Data	Podpis	3
Projektant:	mgr inż. Wiesław Furmaniak	04.2017		
Sprawdzający:	mgr inż. Wojciech Furmaniak	04.2017		Skala
				1 : 50