


RZUT PLACU ZABAW skala 1:100

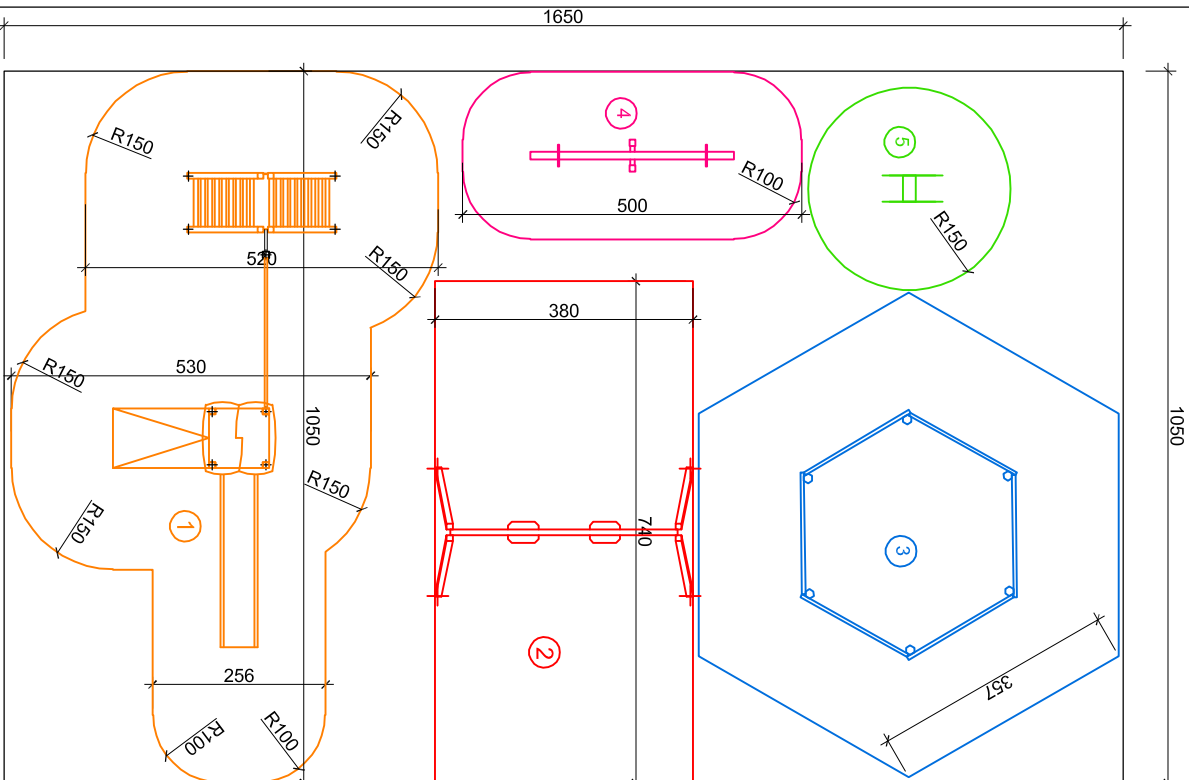

- 1 - ZESTAW DO ZABAWY
 - wieża z dachem , podest na wysokości 136 m,
 - zjeżdżalnia o wysokości 136 cm,
 - drabinka ukośna,
 - przepłotnia z lln,
 - trape wejściowy o wysokości 136 cm.
- 2 - HUŚTAWKA PODWÓJNA WAHADŁOWA Z DREWNIANYMI NOGAMI
- 3 - PIASKOWNICA SZEŚCIOKĄTNA 1,80M
- 4 - HUŚTAWKA Z DREWNIANĄ BELKĄ
- 5 - HUŚTAWKA NA SPRĘŻYNIE KIWAK - SKUTER

PROJEKT BUDOWLANY		INWESTYCJA BUDOWA PLACU ZABAW DLA DZIECI W NOWEJ WSI GMINA RYDZYNA		PROJEKTANT : inż. Marek Łysiak WSPÓŁPRACĄ : mgr inż. M. Korzeniowska		
 BIURO PROJEKTOWE REALIZACJA INWESTYCJI ul. Teatralna 23 64-100 LESZNO Tel./kom./e-mail: 421-685-788 421-685-788 biuro@realizacja-inwestycji.pl		INWESTOR GMINA RYDZYNA RYNEK NR 1 64-130 RYDZYNA		WSPÓŁPRACĄ : mgr inż. S. Smolkowski		
RYSONEK		OBIEKT PLAC ZABAW DLA DZIECI		BRANŻA ARCH. + KONSTR.		
REGION: 41131763 - NIP: 6970027250		LOKALIZACJA NOWA WIEŚ DZIAŁKA NR 149/2 GMINA RYDZYNA		STADIUM PROJEKT TECHNICZNY		
RZUT PLACU ZABAW		DATA 05-2010		STRONA 12		
		SKALA 1 : 100		NR RYSUNKU 02		