


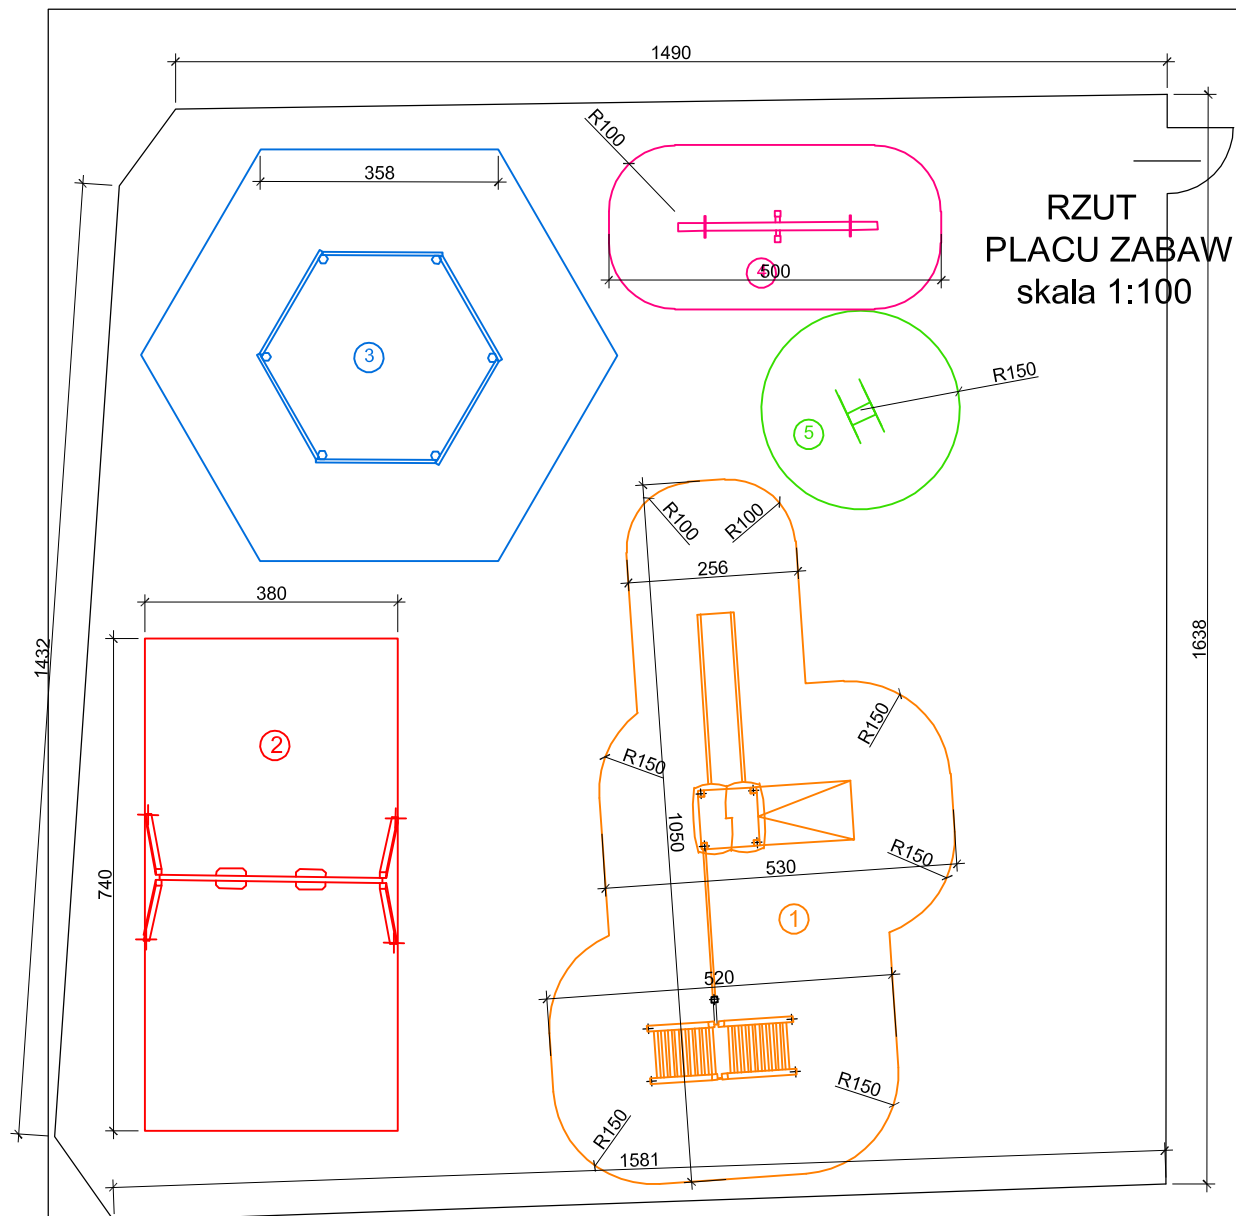

**RZUT
PLACU ZABAW**
skala 1:100

- 1 - ZESTAW DO ZABAWY**
 - wieża z dachem , podest na wysokości 136 m,
 - zjeżdżalnia o wysokości 136 cm,
 - drabinka ukośna,
 - przepłotnia z lin,
 - trap wejściowy o wysokości 136 cm.

**2 - HUŚTAWKA PODWÓJNA WAHADŁOWA
Z DREWNIANYMI NOGAMI**

3 - PIASKOWNICA SZEŚCIOKĄTNA 1,80M

4 - HUŚTAWKA Z DREWNIANĄ BELKĄ

**5 - HUŚTAWKA NA SPRĘŻYNIĘ KIWAK -
SKUTER**

PROJEKT BUDOWLANY BIURO PROJEKTÓW I REALIZACJI INWESTYCJI "EV POL" ul. Gołębińskiego 23 64-100 LESZNO Tel./Fax (0-65) 520-89-78 Tel.kom.0-601-423-685 REGON 41121783 NIP 697-002-250	INWESTYCJA BUDOWA PLACU ZABAW DLA DZIECI W ROJĘCZYNIE GMINA RYDZYNA		PROJEKTANT : inż. Marek Łysiak	
	INWESTOR GMINA RYDZYNA RYNEK NR 1 64-130 RYDZYNA		WSPÓŁPRACA : mgr inż. M. Korzeniewska	
RYŚUNEK	OBIEKT PLAC ZABAW DLA DZIECI		BRANŻA ARCH. + KONSTR.	
	LOKALIZACJA ROJĘCZYN DZIAŁKA NR 212/8 GMINA RYDZYNA		STADIUM PROJEKT TECHNICZNY	
RZUT PLACU ZABAW		DATA 05-2010	STRONA 12	SKALA 1 : 100
				NR RYSUNKU 02