


**RZUT
PLACU ZABAW**
skala 1:100

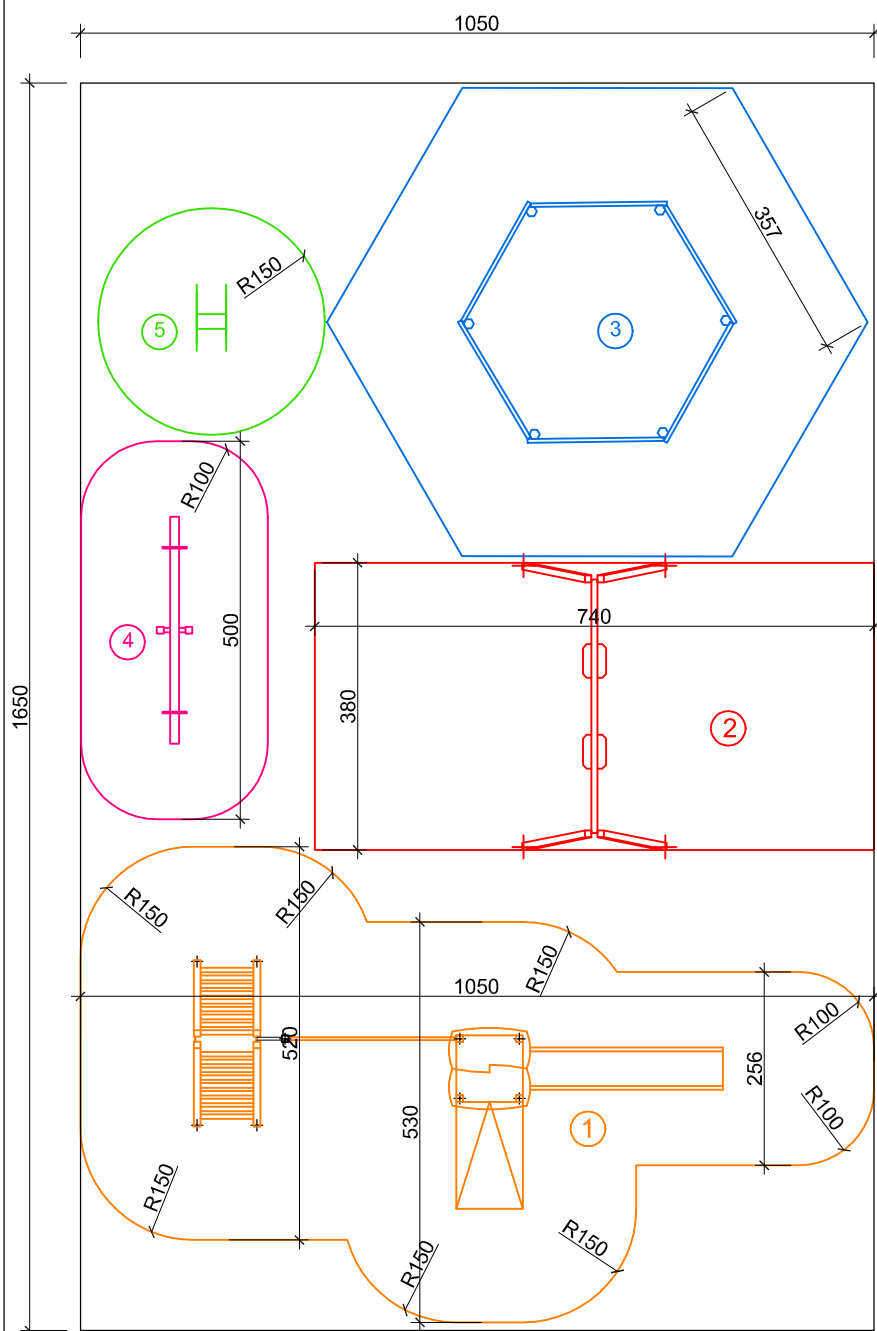

- | |
|---|
| 1 - ZESTAW DO ZABAWY
- wieża z dachem , podest na wysokości 136 m,
- zjeżdżalnia o wysokości 136 cm,
- drabinka ukośna,
- przepłotnia z lin,
- trap wejściowy o wysokości 136 cm. |
| 2 - HUŚTAWKA PODWÓJNA WAHADŁOWA
Z DREWNIANYMI NOGAMI |
| 3 - PIASKOWNICA SZEŚCIOKĄTNA 1,80M |
| 4 - HUŚTAWKA Z DREWNIANĄ BELKĄ |
| 5 - HUŚTAWKA NA SPRĘŻYNIE KIWAK -
SKUTER |

PROJEKT BUDOWLANY	INWESTYCJA BUDOWA PLACU ZABAW DLA DZIECI W KŁODZIE GMINA RYDZYNA		PROJEKTANT : inż. Marek Łysiak	
	INWESTOR GMINA RYDZYNA RYNEK NR 1 64-130 RYDZYNA		WSPÓŁPRACA : mgr inż. M. Korzeniewska	
 BIURO PROJEKTÓW I REALIZACJI INWESTYCJI "EV'POL" ul. Gieyńskiego 23 64-100 ŁĘSZNO Tel./Fax (0-65) 520-89-78 Tel.kom. 0-601-423-685 REGON 411121783 NIP 697-002-72-50	OBIEKT PLAC ZABAW DLA DZIECI		BRANŻA ARCH. + KONSTR.	
	LOKALIZACJA KŁODA DZIAŁKA NR 828/2 GMINA RYDZYNA		STADIUM PROJEKT TECHNICZNY	
RYSUNEK	DATA	STRONA	SKALA	NR RYSUNKU
RZUT PLACU ZABAW	03-2011	12	1 : 100	02