


**RZUT
PLACU ZABAW**
skala 1:100

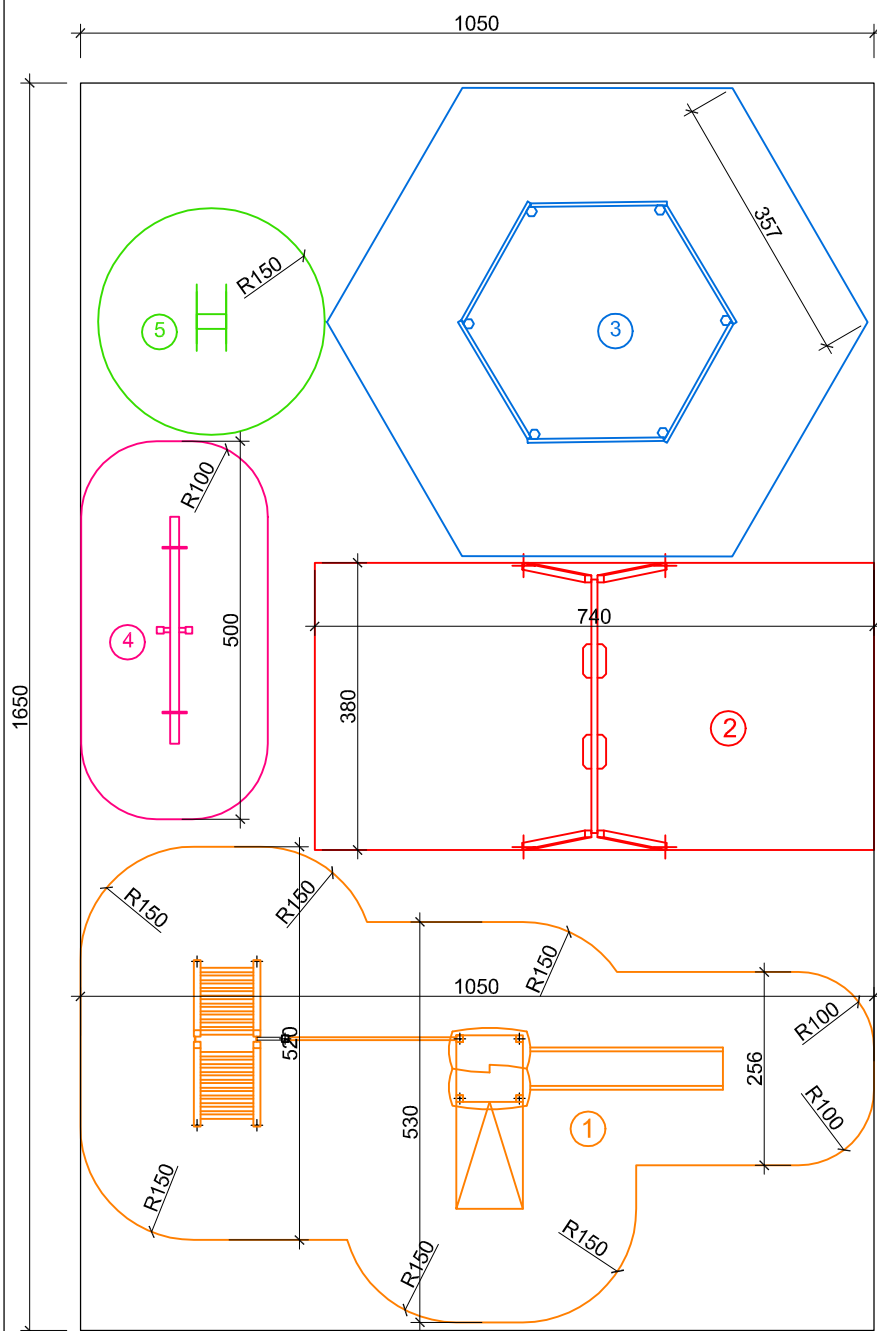

- 1 - ZESTAW DO ZABAWY**
- wieża z dachem , podest na wysokości 136 cm,
- zjeżdżalnia o wysokości 136 cm,
- drabinka ukośna,
- przepłotnia z lin,
- trap wejściowy o wysokości 136 cm.
- 2 - HUŚTAWKA PODWÓJNA WAHADŁOWA
Z DREWNIANYMI NOGAMI**
- 3 - PIASKOWNICA SZEŚCIOKĄTNA 1,80M**
- 4 - HUŚTAWKA Z DREWNIANĄ BELKĄ**
- 5 - HUŚTAWKA NA SPRĘŻYNIE KIWAK -
SKUTER**

PROJEKT BUDOWLANY	INWESTYCJA		PROJEKTANT :		
	BUDOWA PLACU ZABAW DLA DZIECI W TWORZANICACH GMINA RYDZYNA		inż.Marek Łysiak		
 BIURO PROJEKTÓW I REALIZACJI INWESTYCJI "EV POL" ul.Gieyńskiego 23 64-100 ŁĘSZNO Tel./Fax (0-65) 520-89-78 Tel.kom.0-601-423-685 REGON 411121783 * NIP 697-002-72-50	INWESTOR		WSPÓŁPRACA :		
	GMINA RYDZYNA RYNEK NR 1 64-130 RYDZYNA		mgr inż. M.Korzeniewska		
	OBIEKT		WSPÓŁPRACA :		
	PLAC ZABAW DLA DZIECI		mgr inż. S.Smółkowski		
	LOKALIZACJA		BRANŻA		
	TWORZANICE DZIAŁKA NR 172 GMINA RYDZYNA		ARCH. + KONSTR.		
STADIUM		PROJEKT TECHNICZNY			
RYSUNEK	DATA	STRONA	SKALA	NR RYSUNKU	
RZUT PLACU ZABAW	03-2011	12	1 : 100	02	