


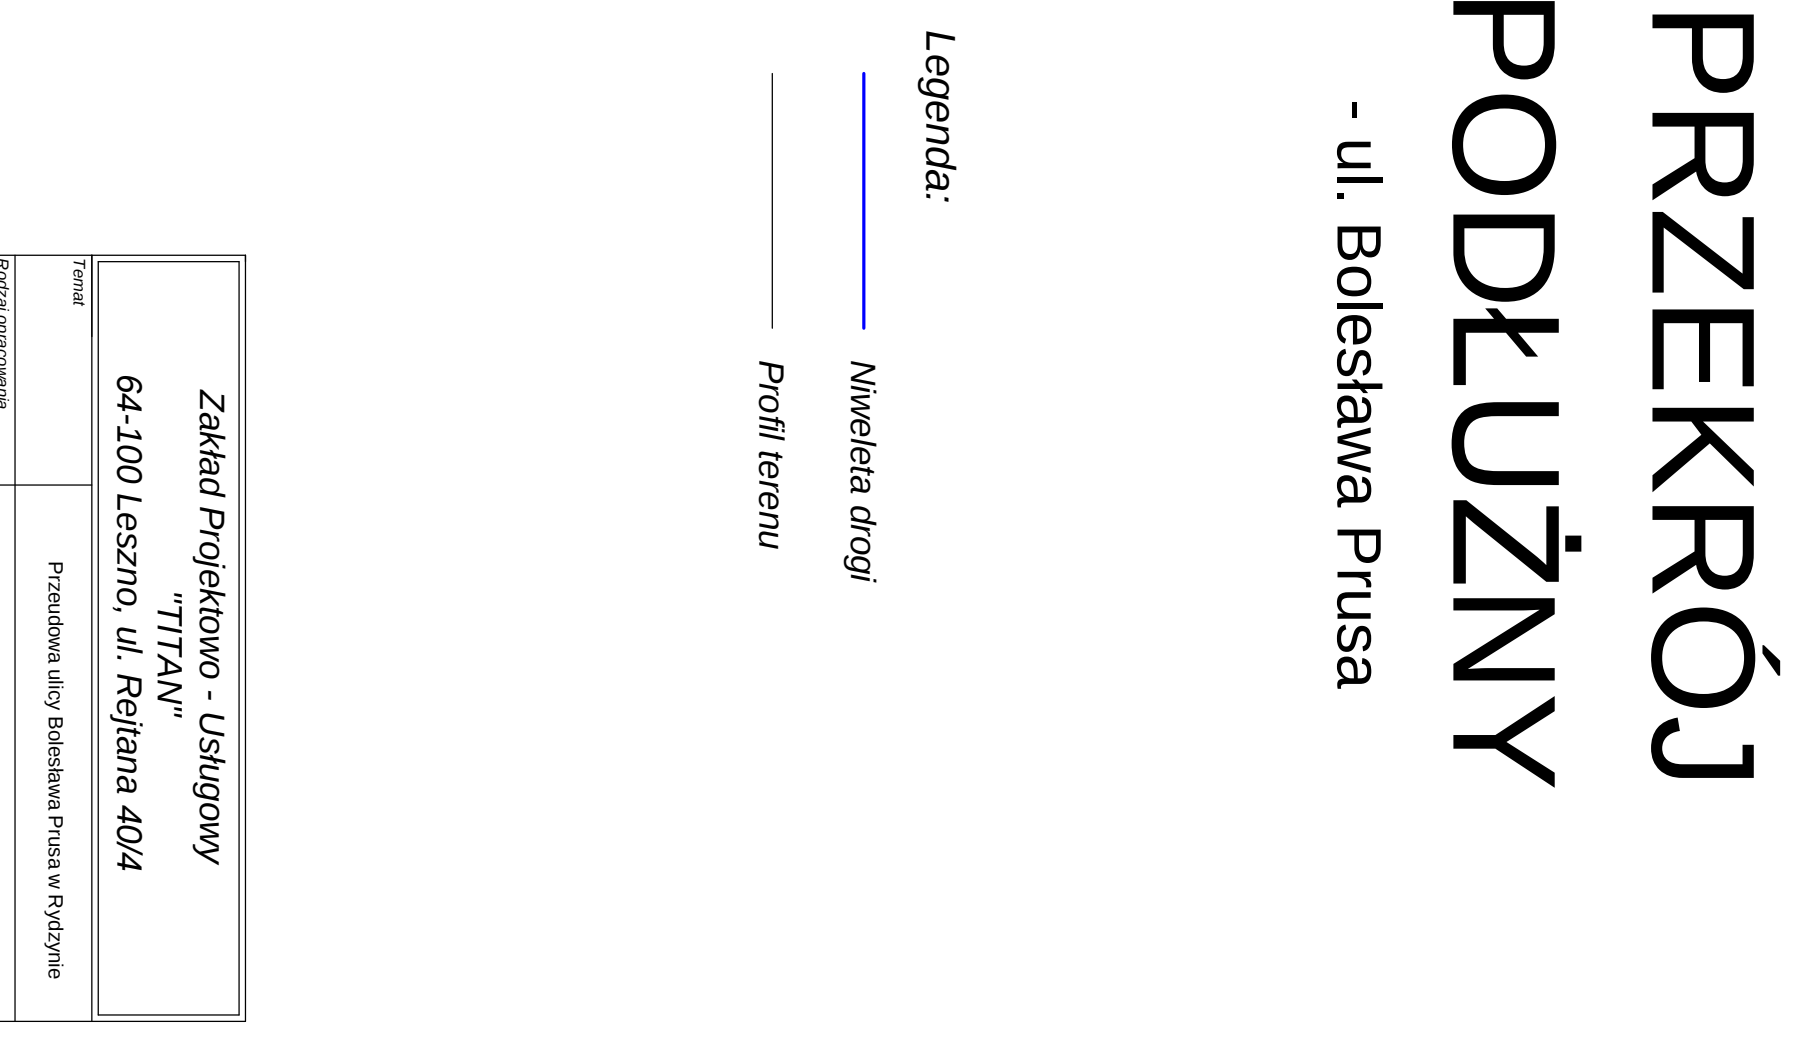

Zakład Projektowo - Usługowy "TITAN"		64-100 Leszno, ul. Rejtana 40/4	
Przedsiębiorstwo		Przedsiębiorstwo	
Nazwa		PRZEBÓJ PODŁOŻNY	
Data		Pojęcie	
07.2010			
3			
1.500			