

Miejscowy plan zagospodarowania przestrzennego w obrębie wsi Dąbcze i miasta Rydzyna, w rejonie osiedla "Młyńska Góra" w Rydzynie

Załącznik nr 1 do uchwały Rady Miejskiej Rydzyny
Nr z dnia
ogłoszonej w Dzienniku Urzędowym Województwa Wielkopolskiego
z 2012 r., poz.




OZNACZENIA:

- granicza obszaru objętego planem
- nieprzekraczalna linia zabudowy
- linia rozgraniczająca tereny o różnym przeznaczeniu lub różnych zasadach zagospodarowania
- tereny zabudowy mieszkaniowej jednorodzinnej
- tereny zabudowy mieszkaniowo - usługowej
- teren drogi publicznej, klasy lokalnej
- teren drogi publicznej, klasy dojazdowej
- teren dróg wewnętrznych
- teren infrastruktury technicznej - elektroenergetyka
- linie elektroenergetyczne 15 kV wraz z pasami technicznymi
- orientacyjny podział na działki budowlane
- projektowane szpalery drzew

Wyrys ze Studium uwarunkowań i kierunków zagospodarowania
przestrzennego miasta i gminy Rydzyna

SKALA 1:25 000

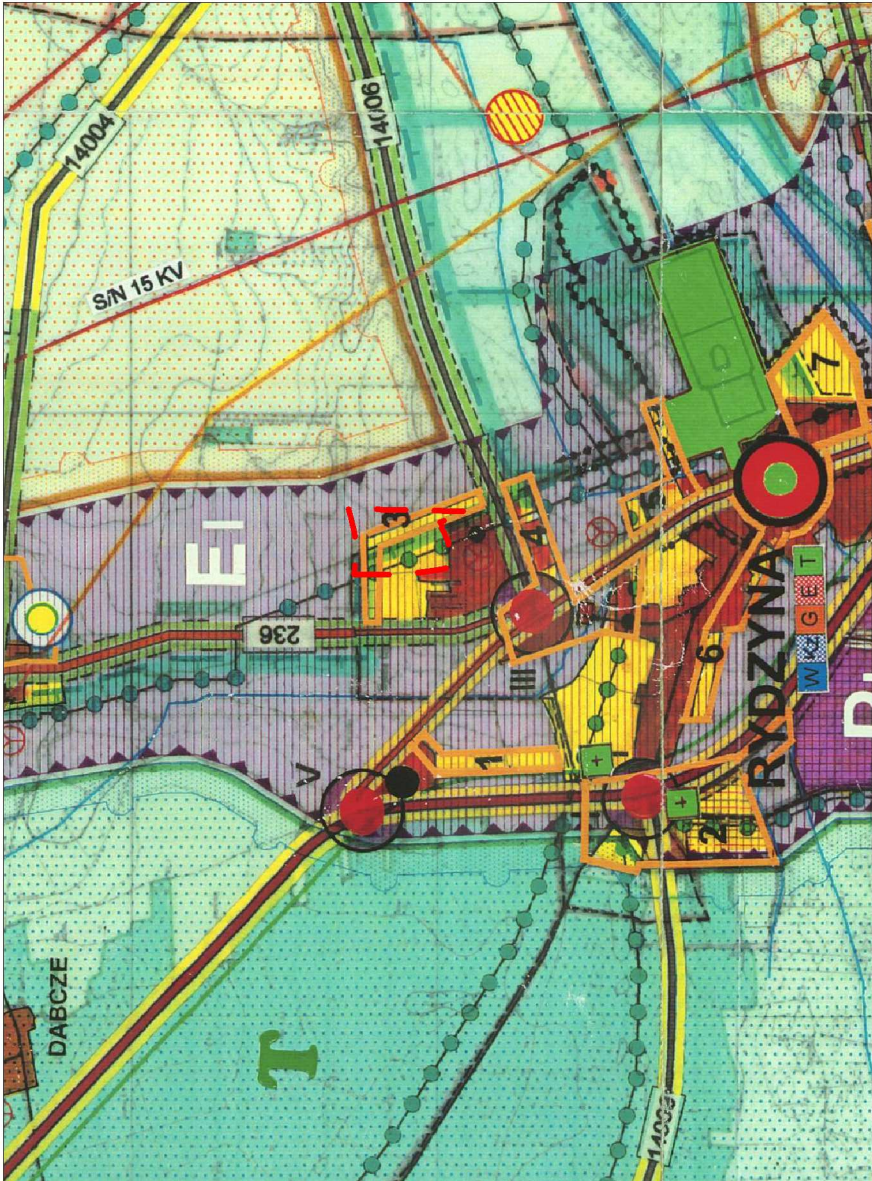

- granicza obszaru opracowania planu
- strefa wzmożonej aktywności gospodarczej
- tereny uzupełnień istniejącej zabudowy osadniczej

STUDIO KOCZOROWSKI Filip Koczorowski ul. Niecała 159, 60-805 Poznań, tel. (61) 221-80-34
PROJEKTANT mgr inż. arch. Filip Koczorowski, CZŁONEK ZOWU NR 419
REDAKTOR mgr Magdalena Trzpił, CZŁONEK ZOWU NR 535, inż. Grzegorz Dównan