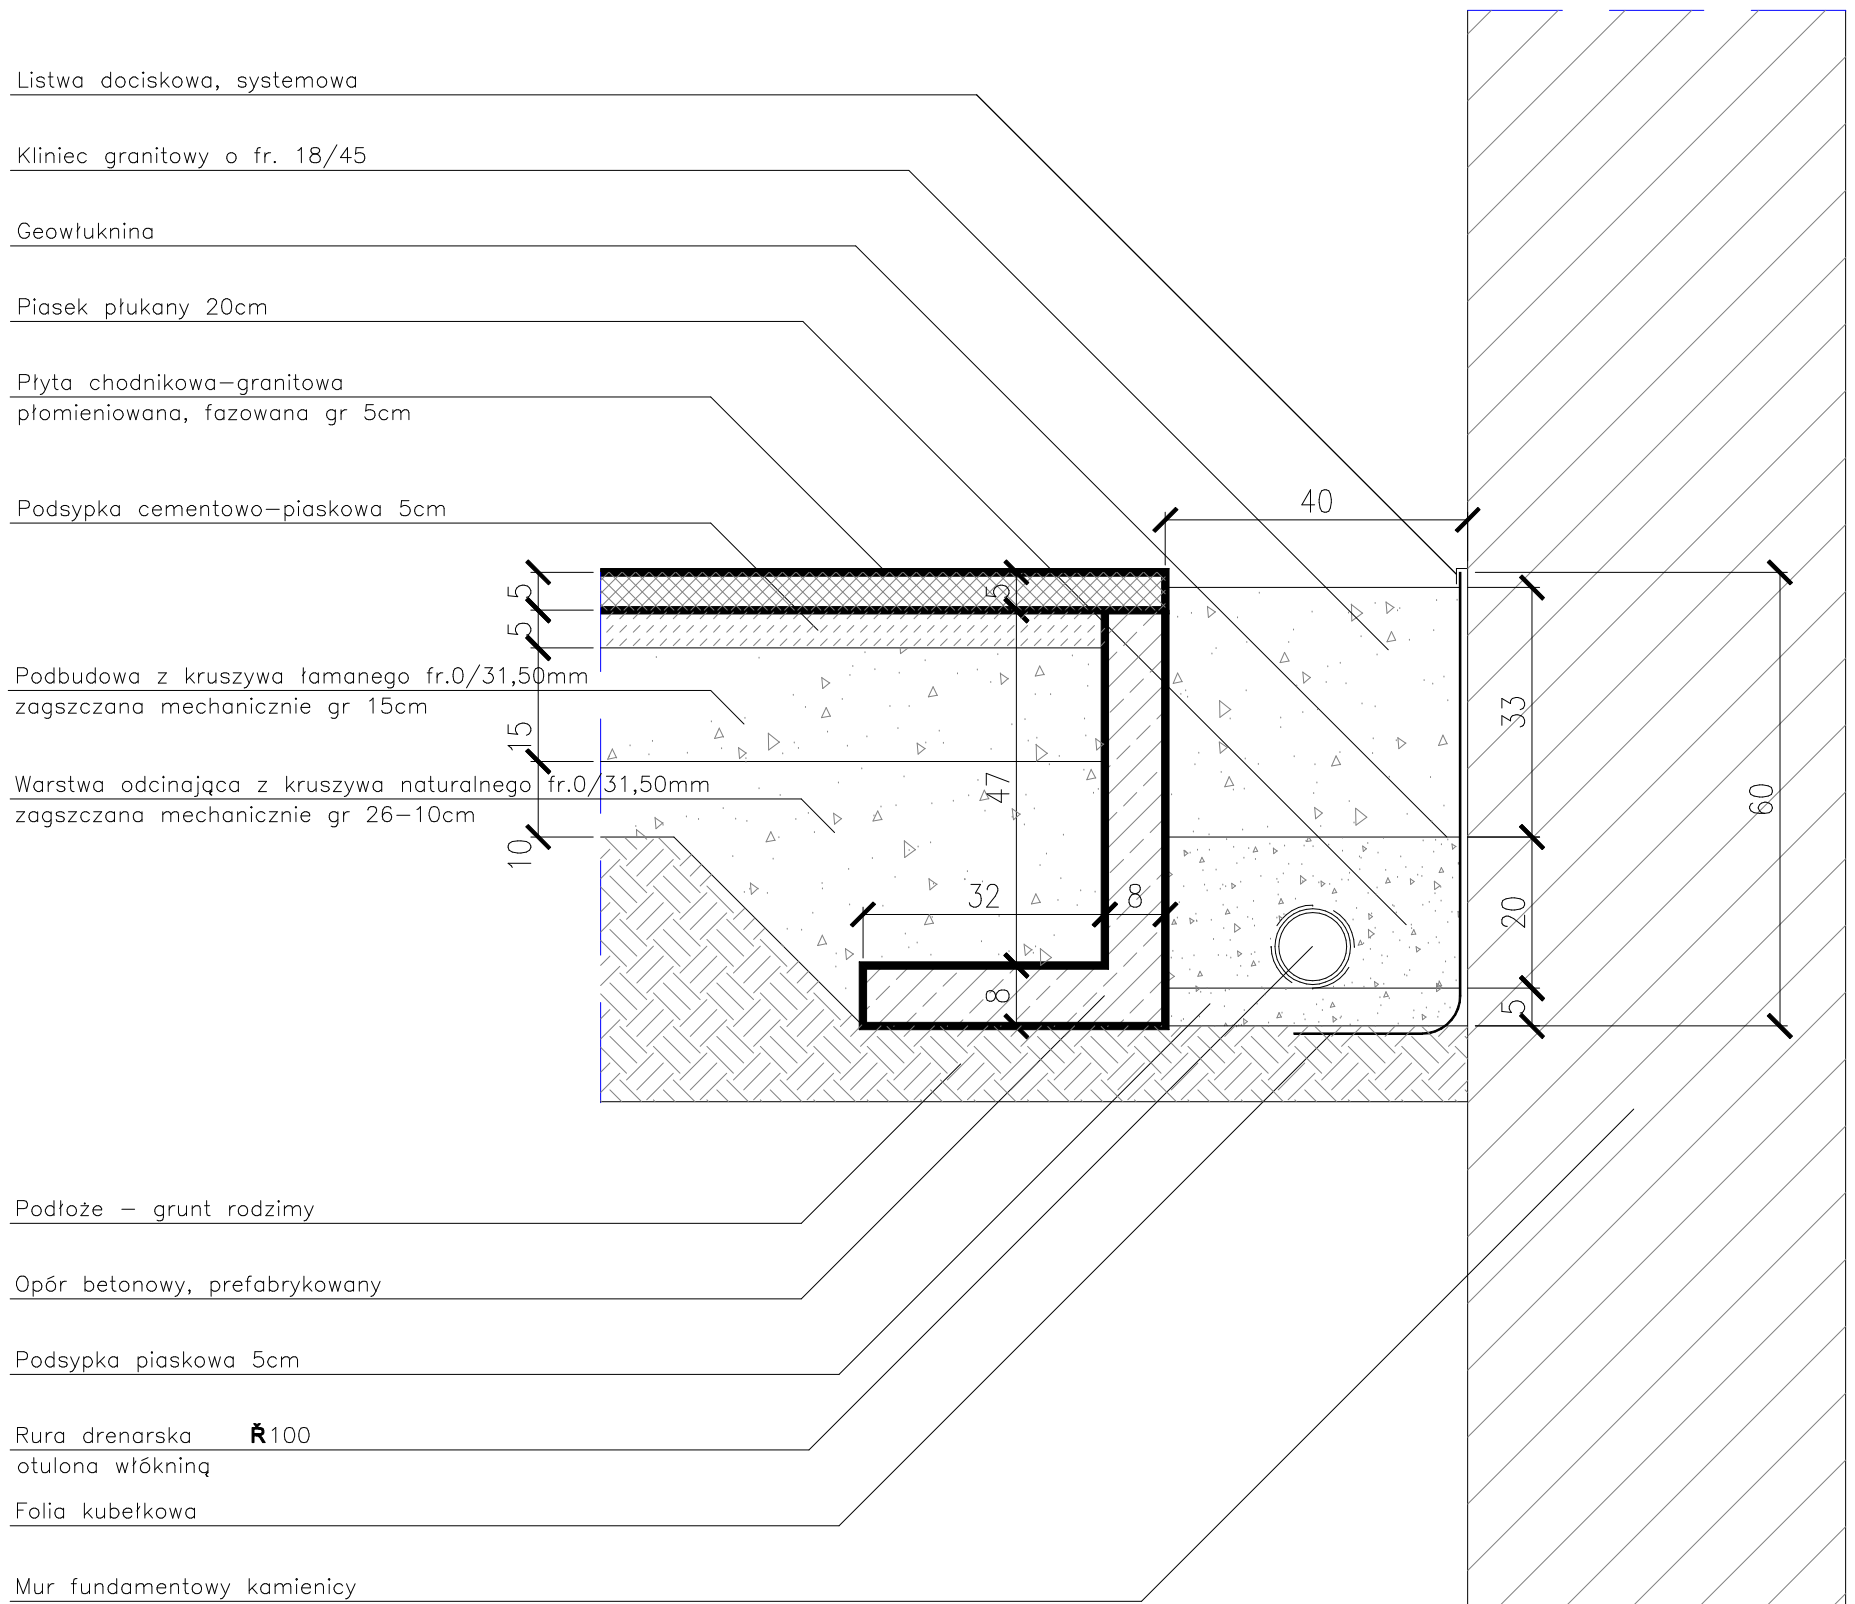

FILAR PROJEKT

64-100 Leszno, ul. Lipowa 32/1
tel. 607 434 329

rysunek:
KANAŁ OSUSZAJĄCY

temat:
NAWIERZCHNIA RYNKU

adres:
64-130 Rydzyna
Rynek

skala: 1:10 data: kwiecień 2011 r.

projektant: arch. M.Michalak upr.522/83/lo

asystent: tb.W.Trybuszewski upr.1231/89/lo

nr rys.
A-3