



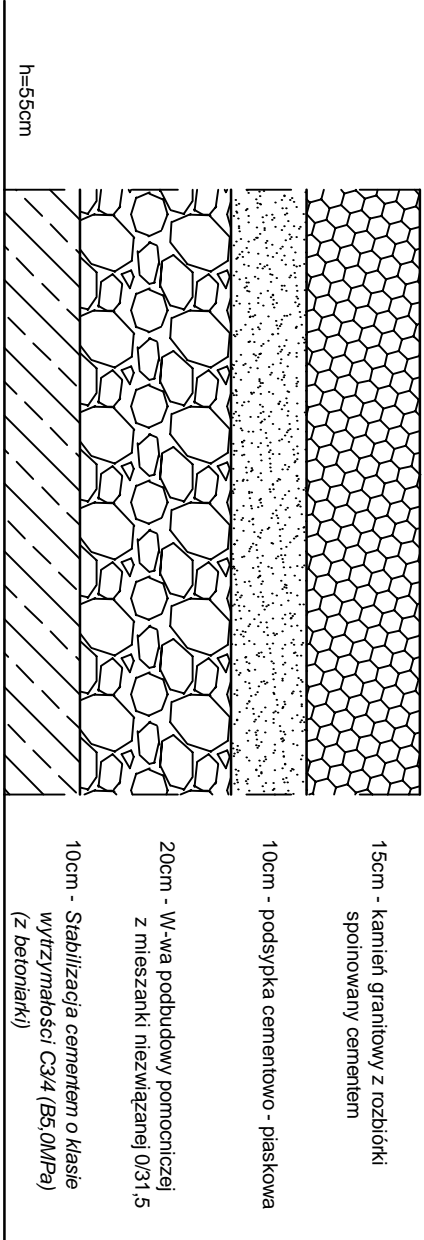


I. NAWIERZCHNIA JEZDNI
ul. Tylna

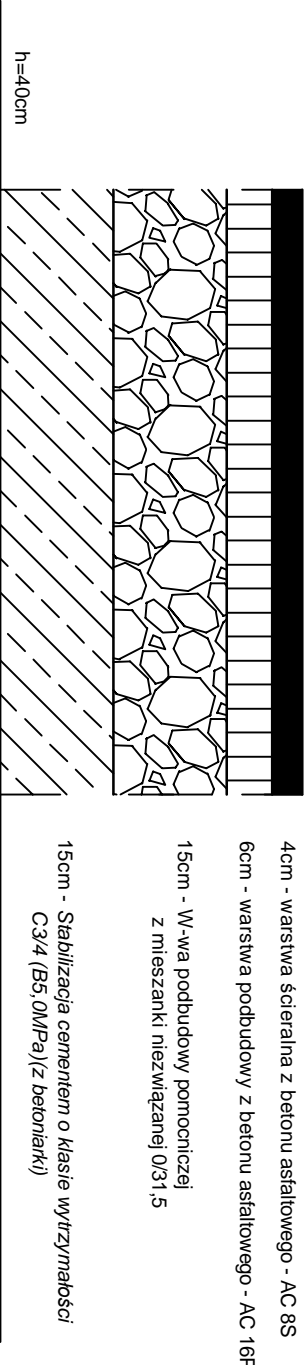


II. NAWIERZCHNIA JEZDNI
KR1




III. Nawierzchnia chodnika jako
ciągu pieszko-jezdnego

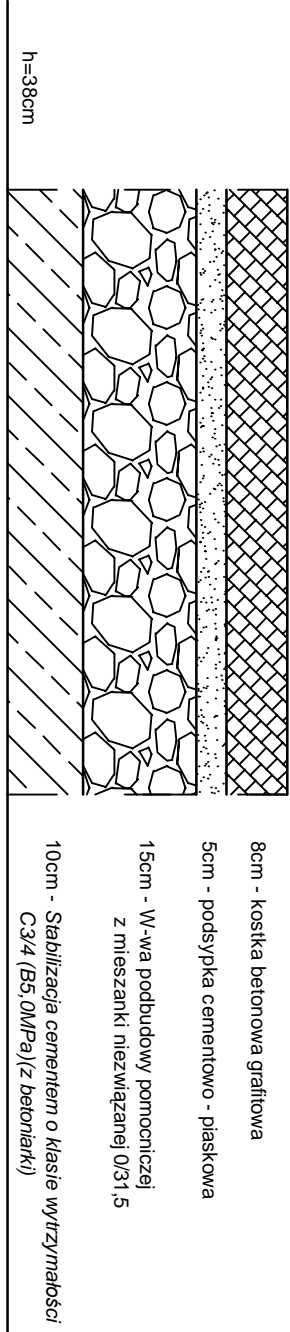


IV. CHODNIK

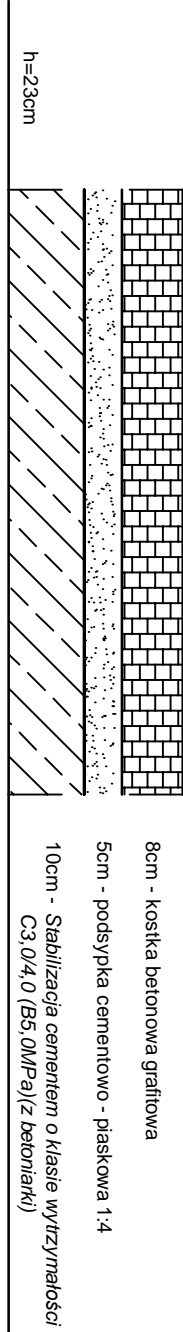


Szczegóľ "A"
Obrazce betonowe
Skala 1:10

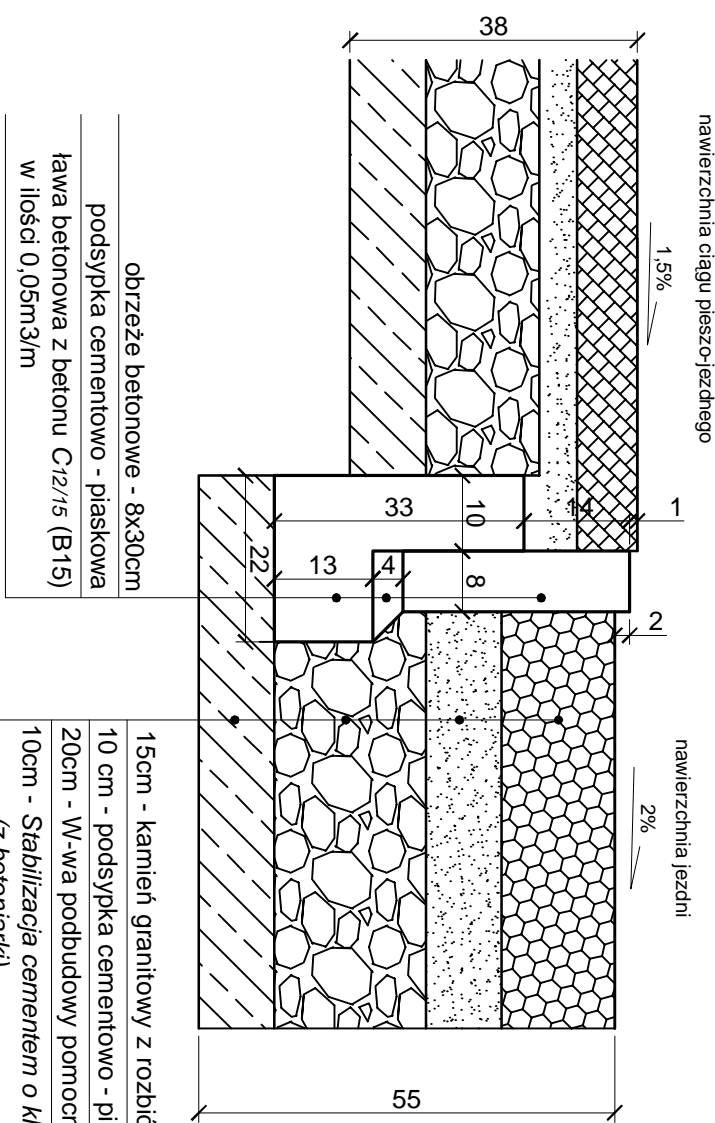


Szczegóľ "C"
Krawężnik betonowy 15x30x100 na ławie betonowej z oporem;
ściek przykrawężnikowy z kostki betonowej gr. 8cm
Skala 1:10

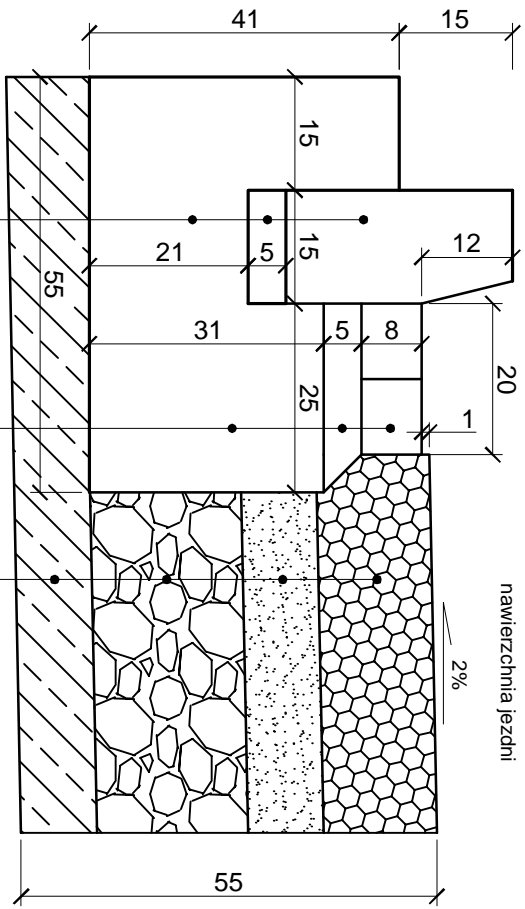



Szczegóľ "D"
Ściek z kostki betonowej gr. 8cm na ławie betonowej
Skala 1:10

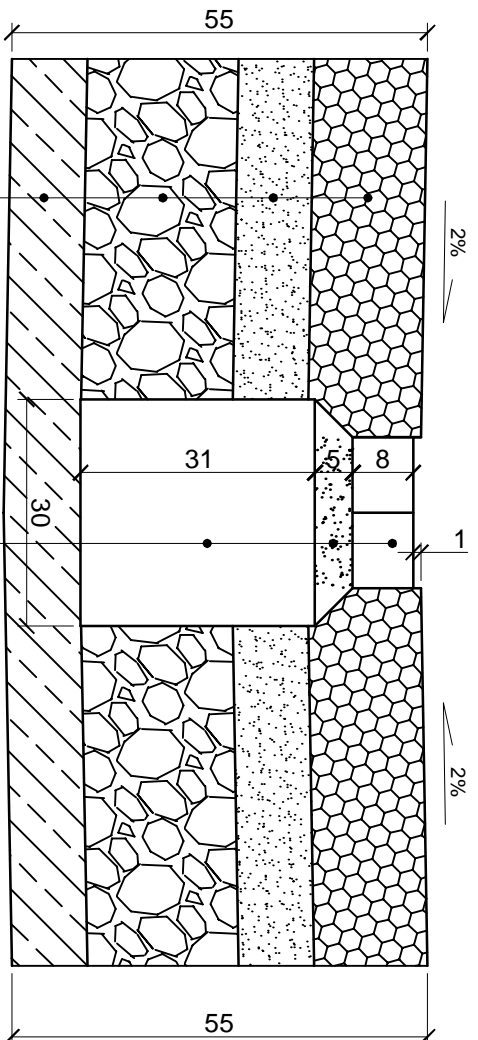

Szczegóľ "E"
Krawężnik betonowy 15x30x100 na ławie betonowej z oporem;
ściek przykrawężnikowy z kostki betonowej gr. 8cm
Skala 1:10

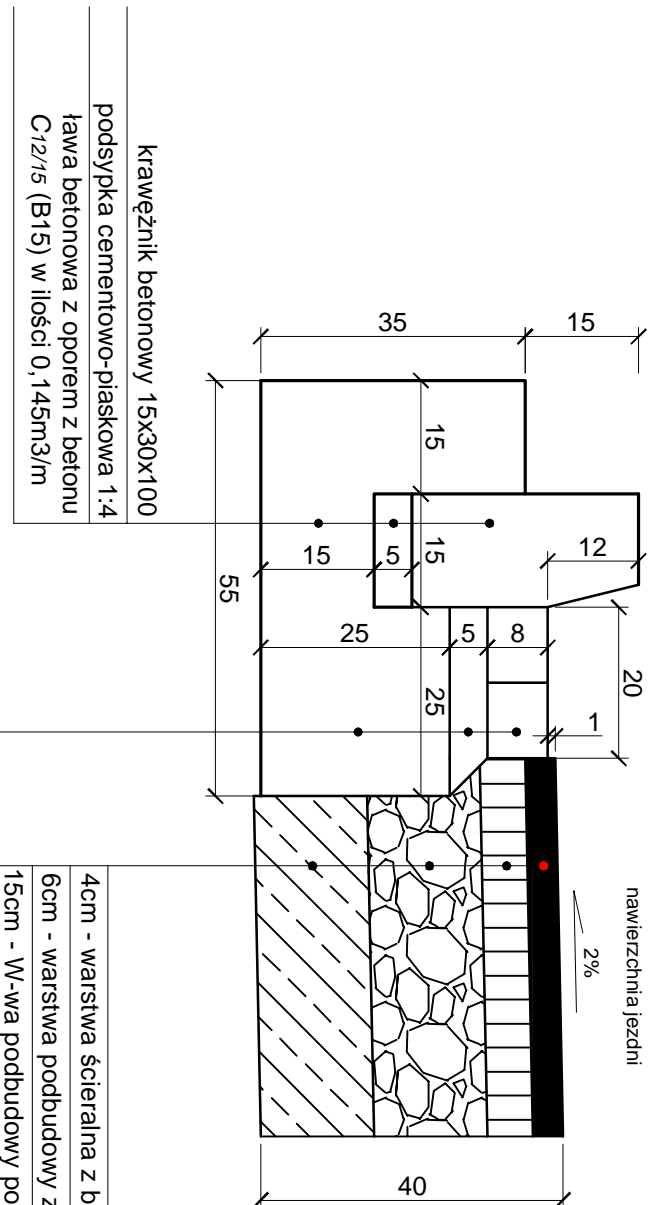

Krawężnik betonowy 15x30x100 na ławie betonowej z oporem
jako zakończenie nawierzchni
Skala 1:10

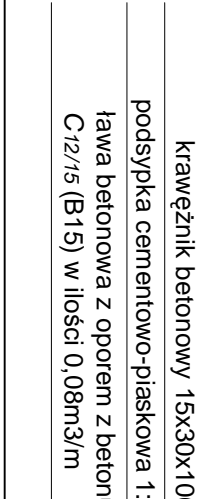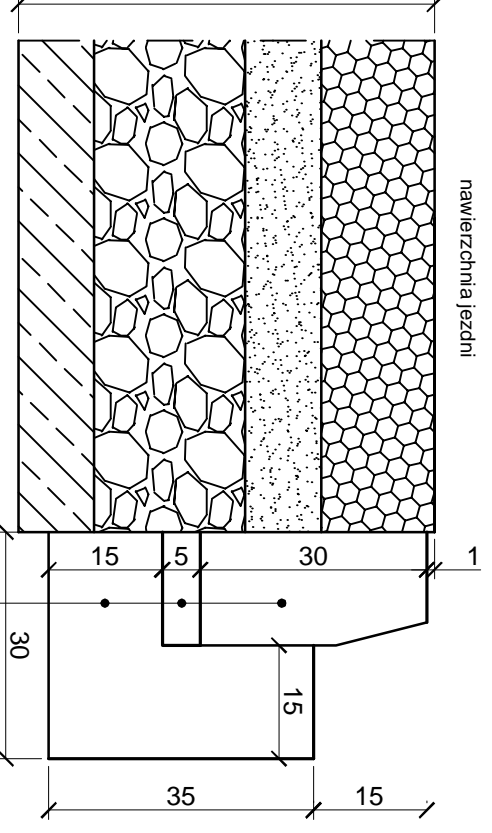

Zakład Projektowo- Usługowy "TTAN"					
64-100 Leszno, ul. Rejtana 40/4					
Przebudowa ulicy Tylniej w Rydzynie, gmina Rydzyna					
SZCZEGÓŁY KONSTRUKCYJNE					
Stanowisko	Nazwisko	Data	Prośba	Wzrost	
Projektant	mgr inż. Wiesław Piwnicki	12.2013		5	
Sprawdzający	mgr inż. Wojciech Piwnicki	12.2013		Skala	
				1 : 10	