



I. NAWIERZCHNIA JEZDNI

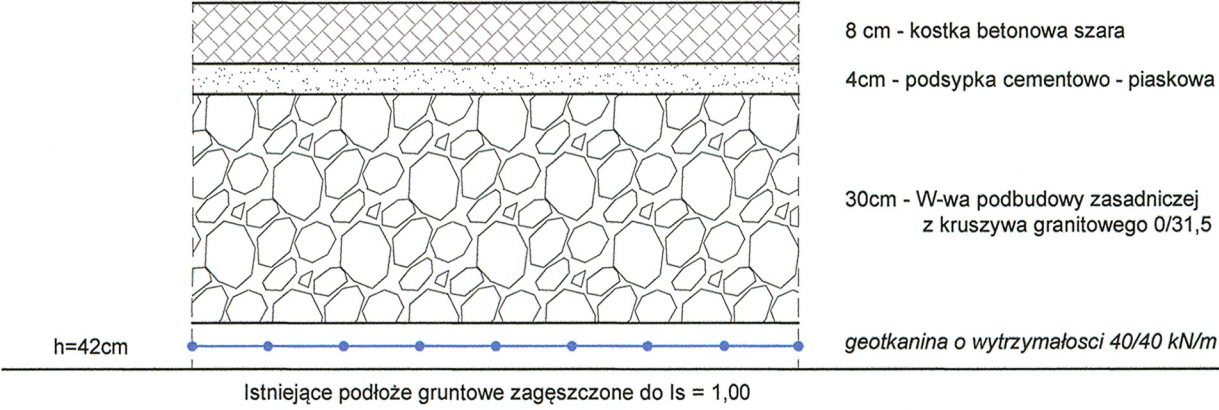


II. Nawierzchnia zjazdów

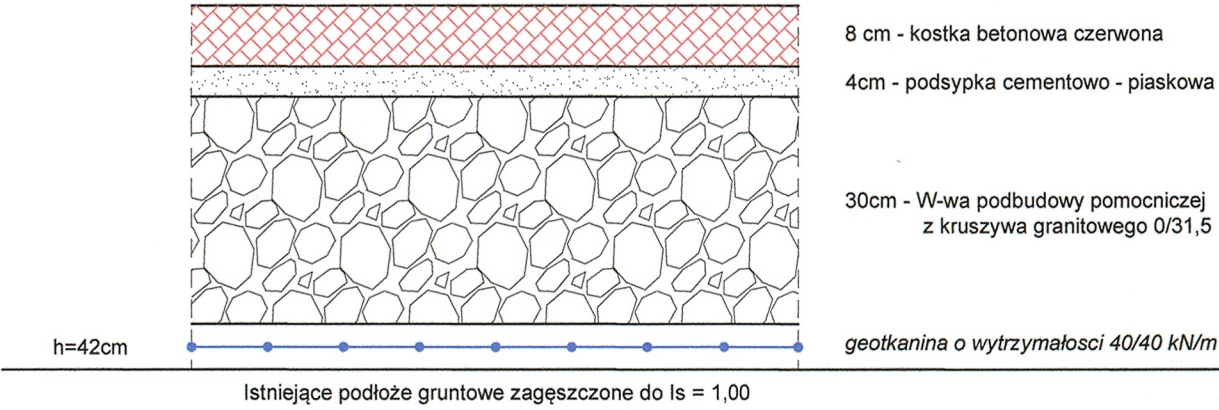


Szczegół "B"

Krawężnik betonowy 15x30x100 na ławie betonowej z oporem
jako zakończenie nawierzchni
Skala 1:10

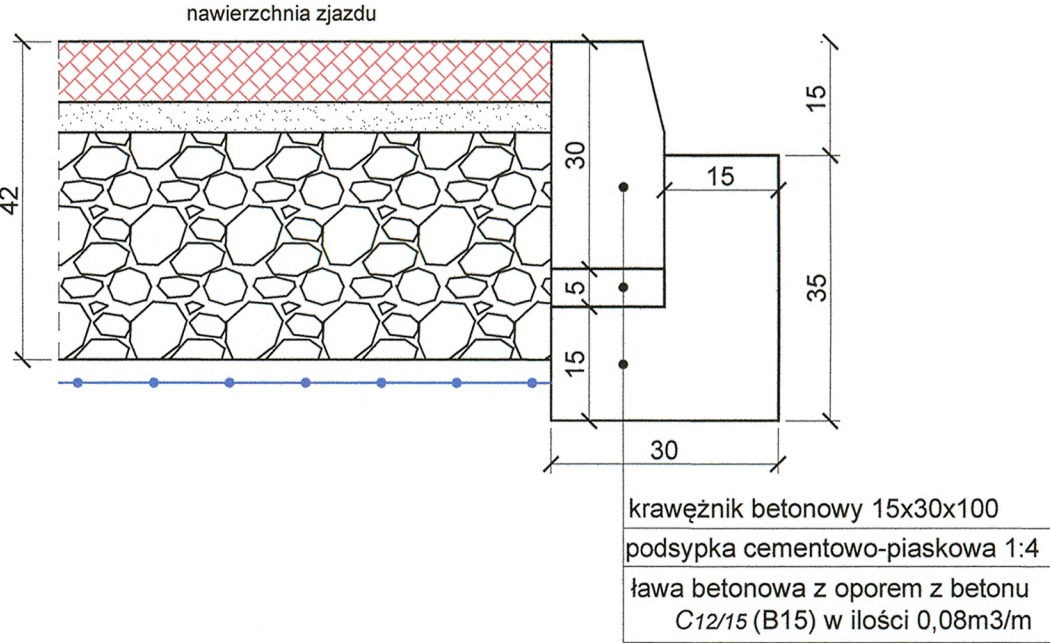

Szczegół "A"

Krawężnik betonowy 15x30x100 obniżony
na ławie betonowej z oporem;
ściek przykrawężnikowy z kostki betonowej gr. 8cm
Skala 1:10

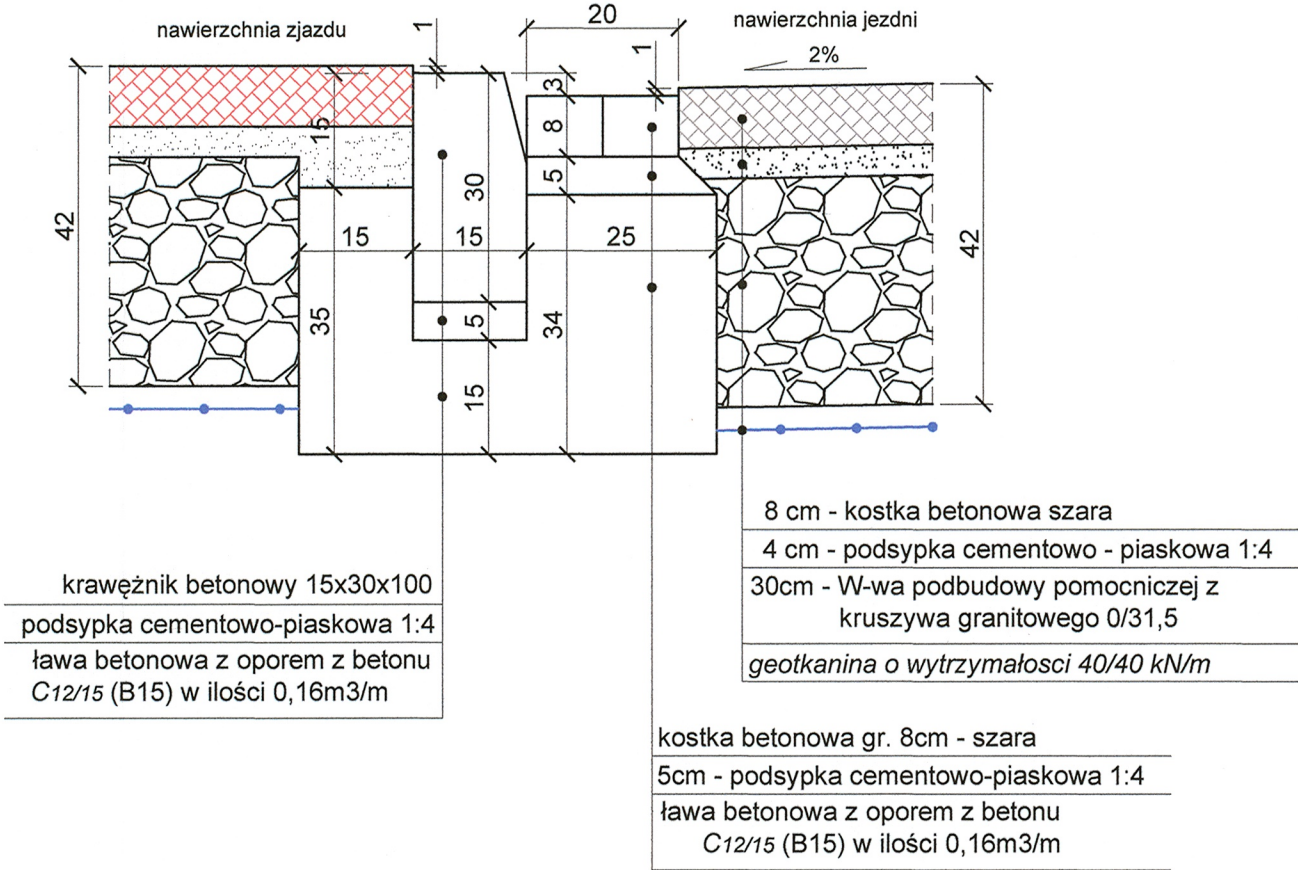

Zakład Projektowo - Usługowy
"TITAN"
64-100 Leszno, ul. Rejtana 40/4

Temat	Przebudowa drogi gminnej w Kłodzie			
Rodzaj opracowania	SZCZEGÓŁY KONSTRUKCYJNE			
Stanowisko	Nazwisko	Data	Podpis	Nr rysunku
Projektant:	mgr inż. Wiesław Furmانيak	06.2014		5
Sprawdzający:	mgr inż. Wojciech Furmانيak	06.2014		Skala
				1 : 10