




## Przekrój A - A

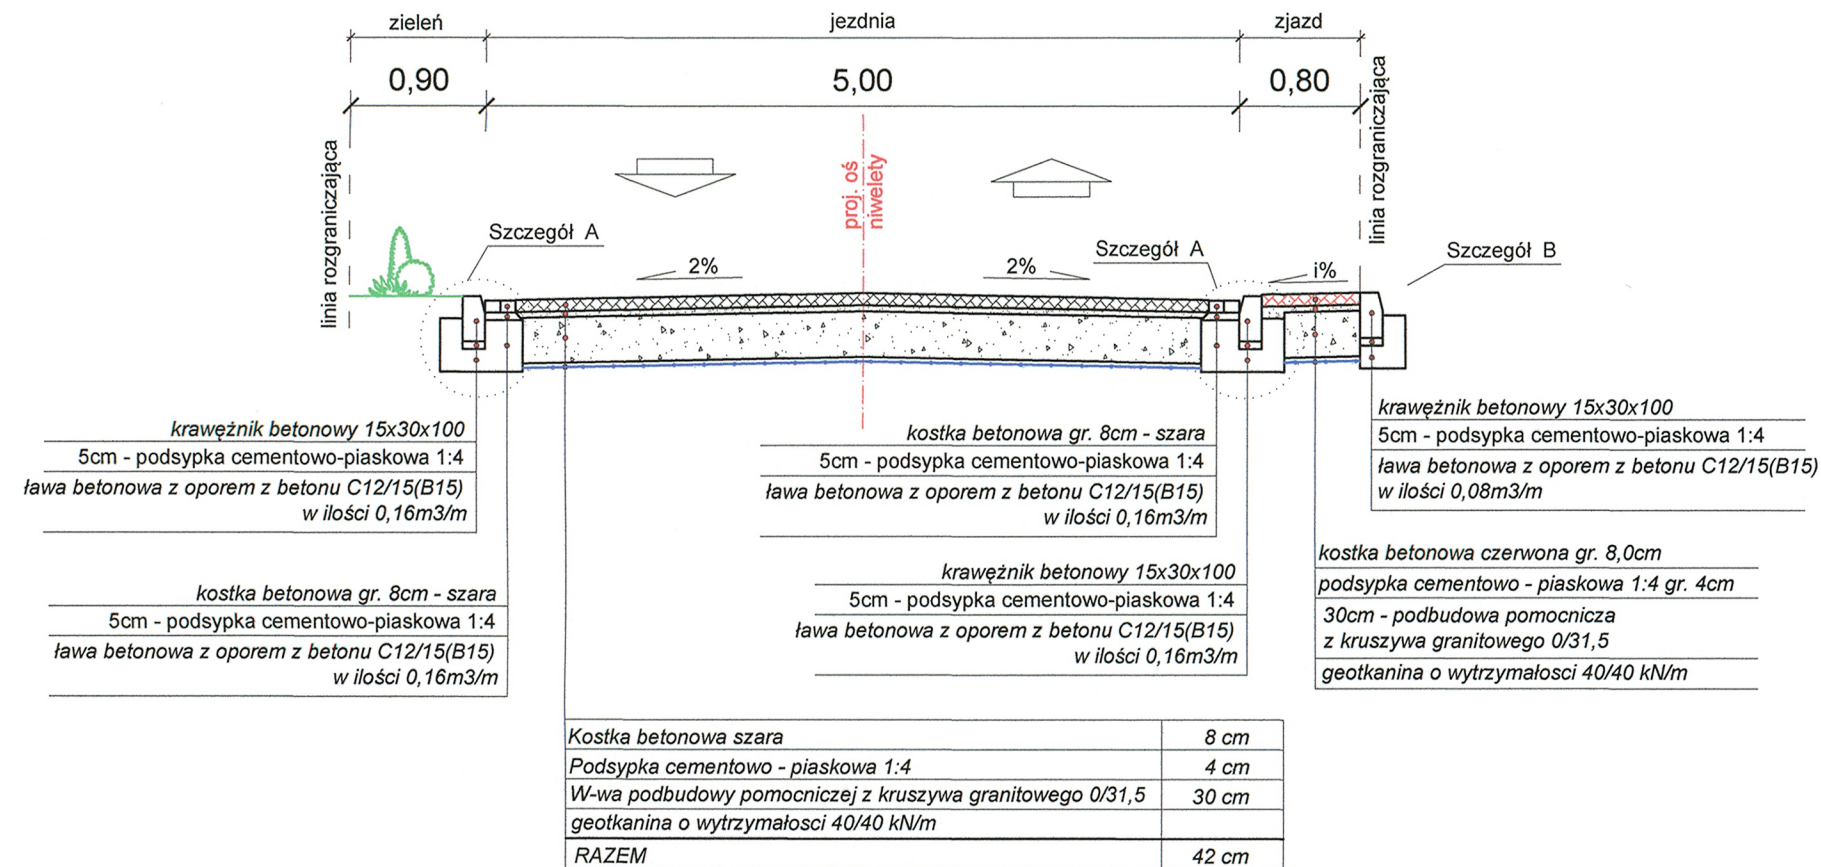

## Przekrój B - B

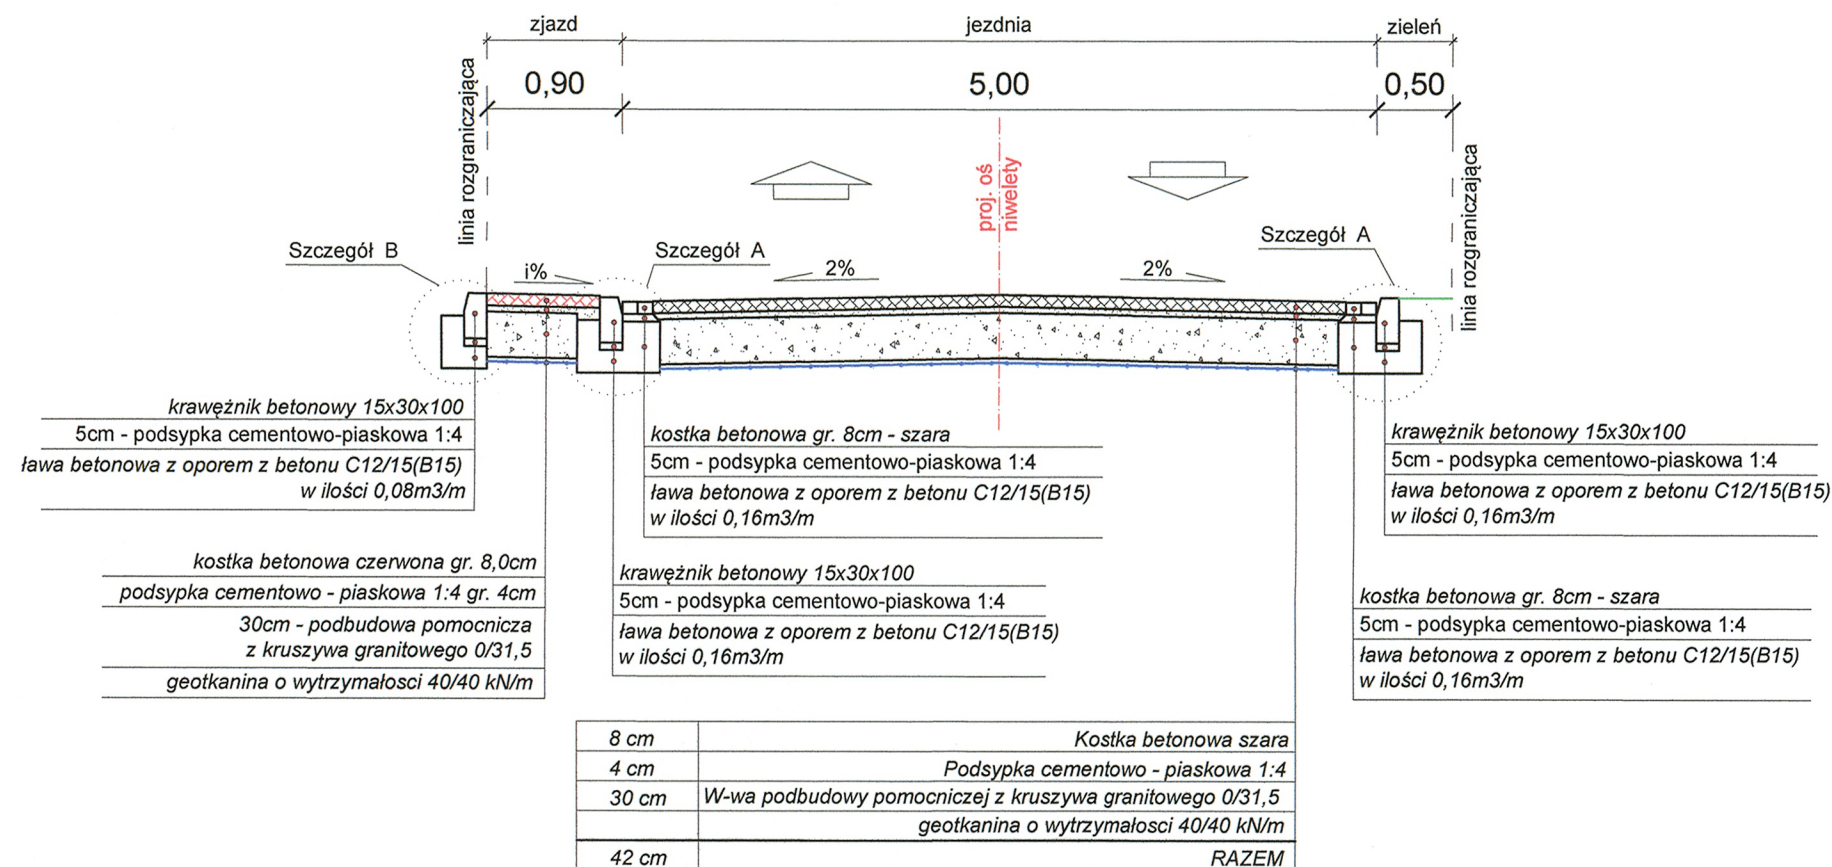

### Przekrój C - C

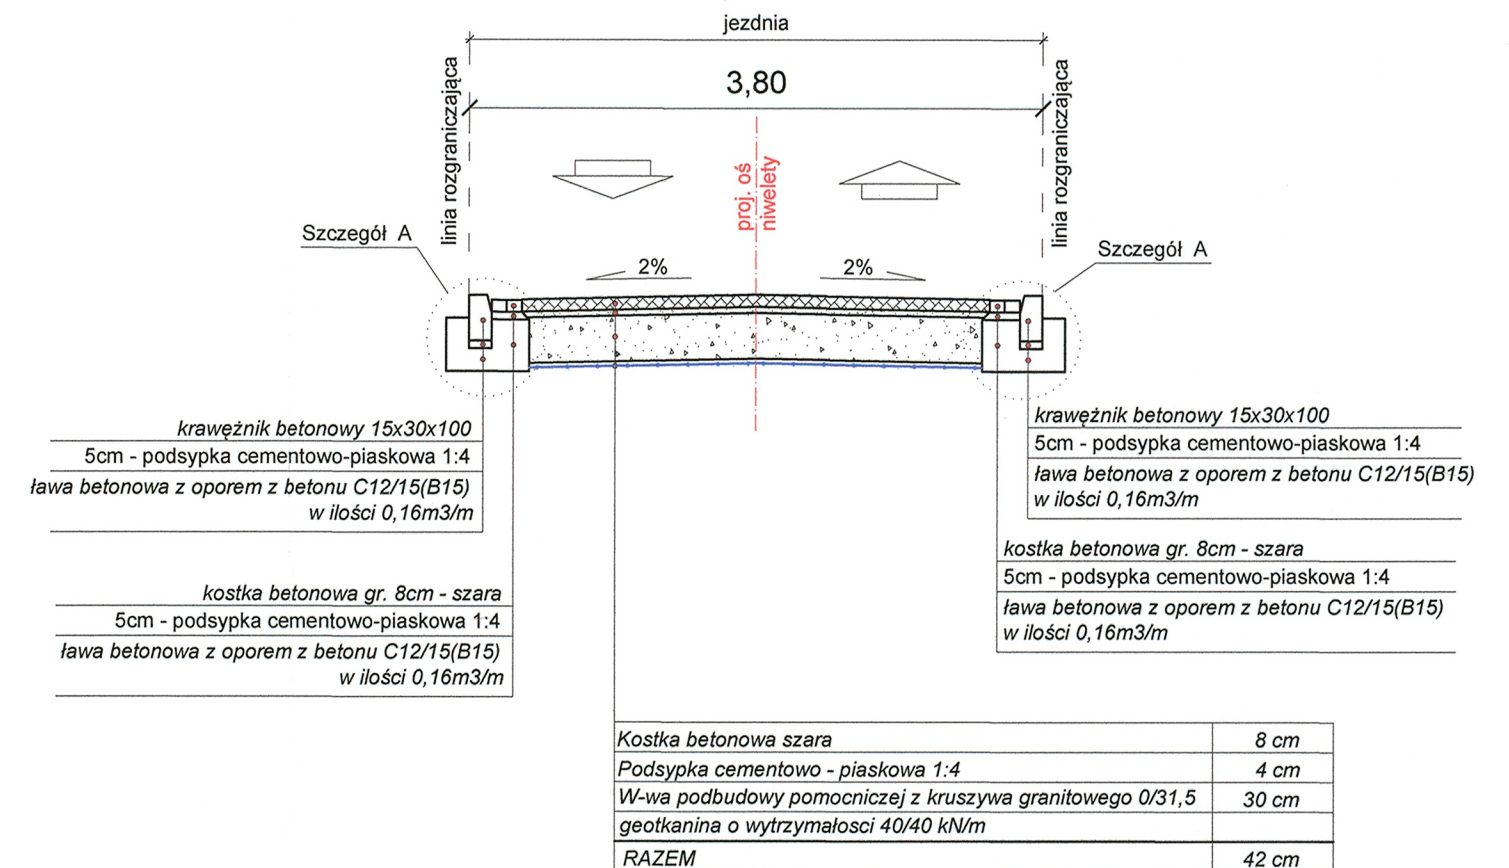

*Zakład Projektowo - Usługowy  
"TITAN"  
64-100 Leszno, ul. Rejtana 40/4*

Temat	Przebudowa drogi gminnej w Kłodzie			
Rodzaj opracowania	PRZEKROJE NORMALNE			
Stanowisko	Nazwisko	Data	Podpis	Nr rysunku
Projektant:	mgr inż. Wiesław Furmaniak	06.2014		4
Sprawdzający:	mgr inż. Wojciech Furmaniak	06.2014		Skala
				1 : 50