
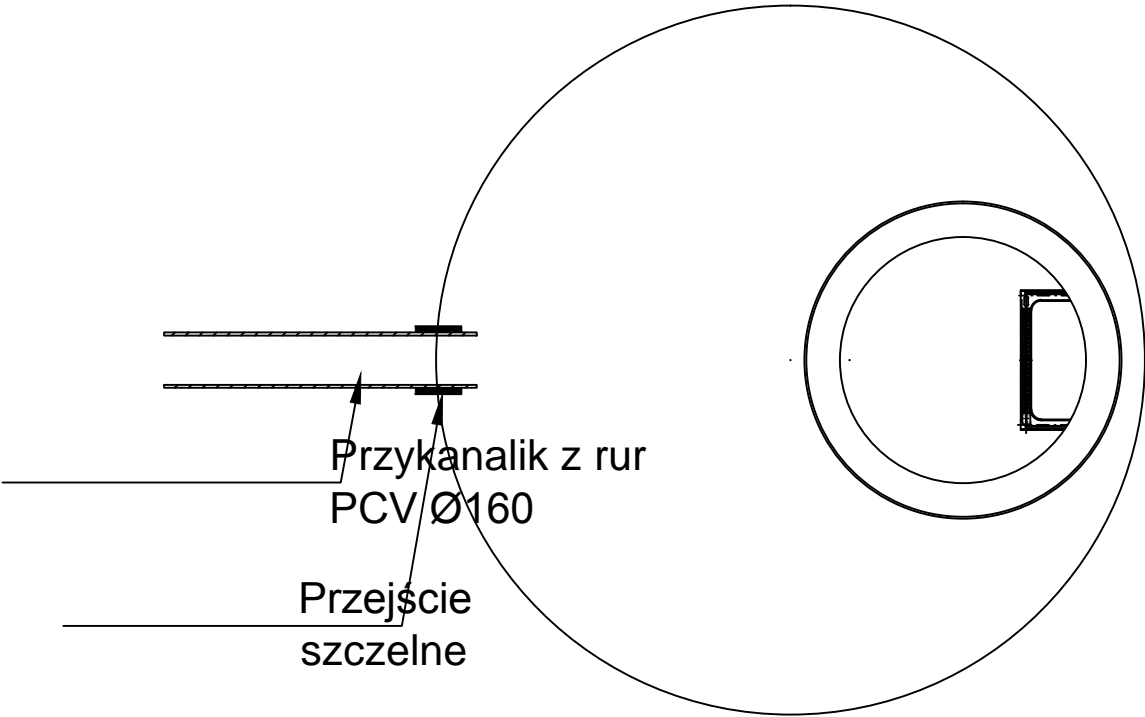


STUDNIA CHŁONNA

skala 1:25

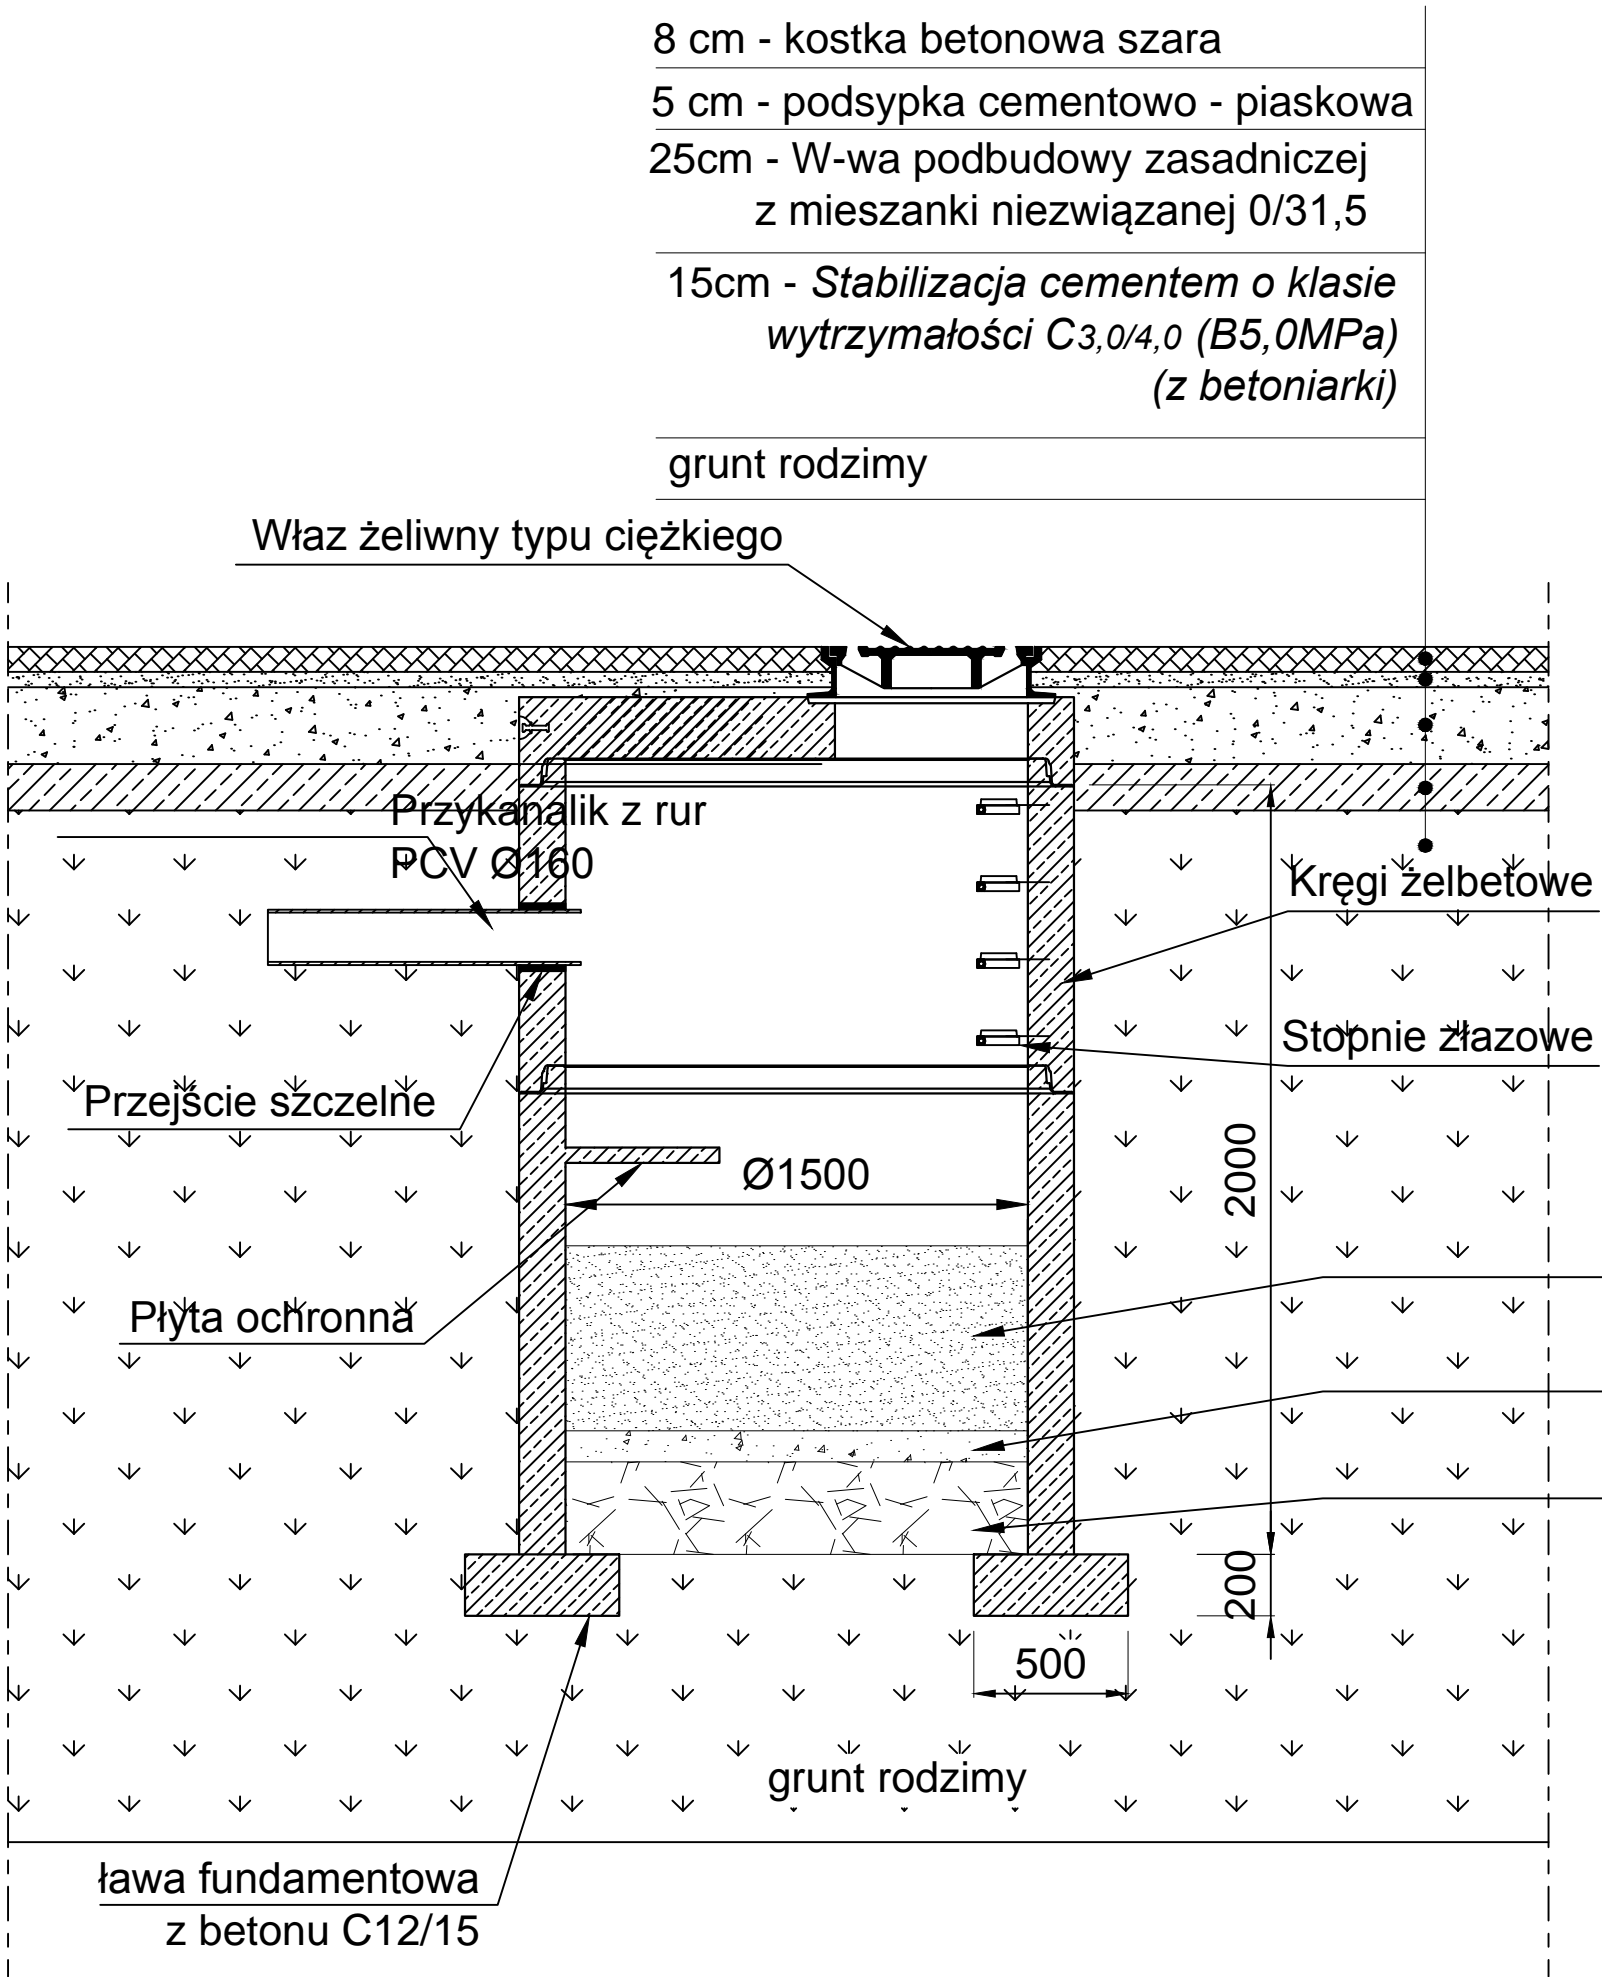

Piasek o uziarnieniu
0,25 - 100mm gr. 60cm
Piasek o uziarnieniu
1 - 2mm gr. 10cm
Żwir o uziarnieniu
3 - 10mm gr. 30cm

Zakład Projektowo - Usługowy "TITAN" 64-100 Leszno, ul. Rejtana 40/4				
Temat	Przebudowa drogi gminnej (działka 121/7,116) w Dąbczu			
Rodzaj opracowania	STUDNIA CHŁONNA			
Stanowisko	Nazwisko	Data	Podpis	Nr rysunku
Projektant:	mgr inż. Wiesław Furmaniak	05.2015		5
Sprawdzający:	mgr inż. Wojciech Furmaniak	05.2015		Skala
				1 : 25