


PRZEKRÓJ
PODŁUŻNY

Legenda:

- Niweleta projektowanej lewej krawędzi jezdni
- Profil istniejącego krawężnika (do pozostawienia)
- Profil lewej krawędzi jezdni (stan istniejący)
- Projektowana kratka ściekowa
- Proj. studnie chłonne

Skala pionowa 1:50
Skala pozioma 1:500

PP=90,00

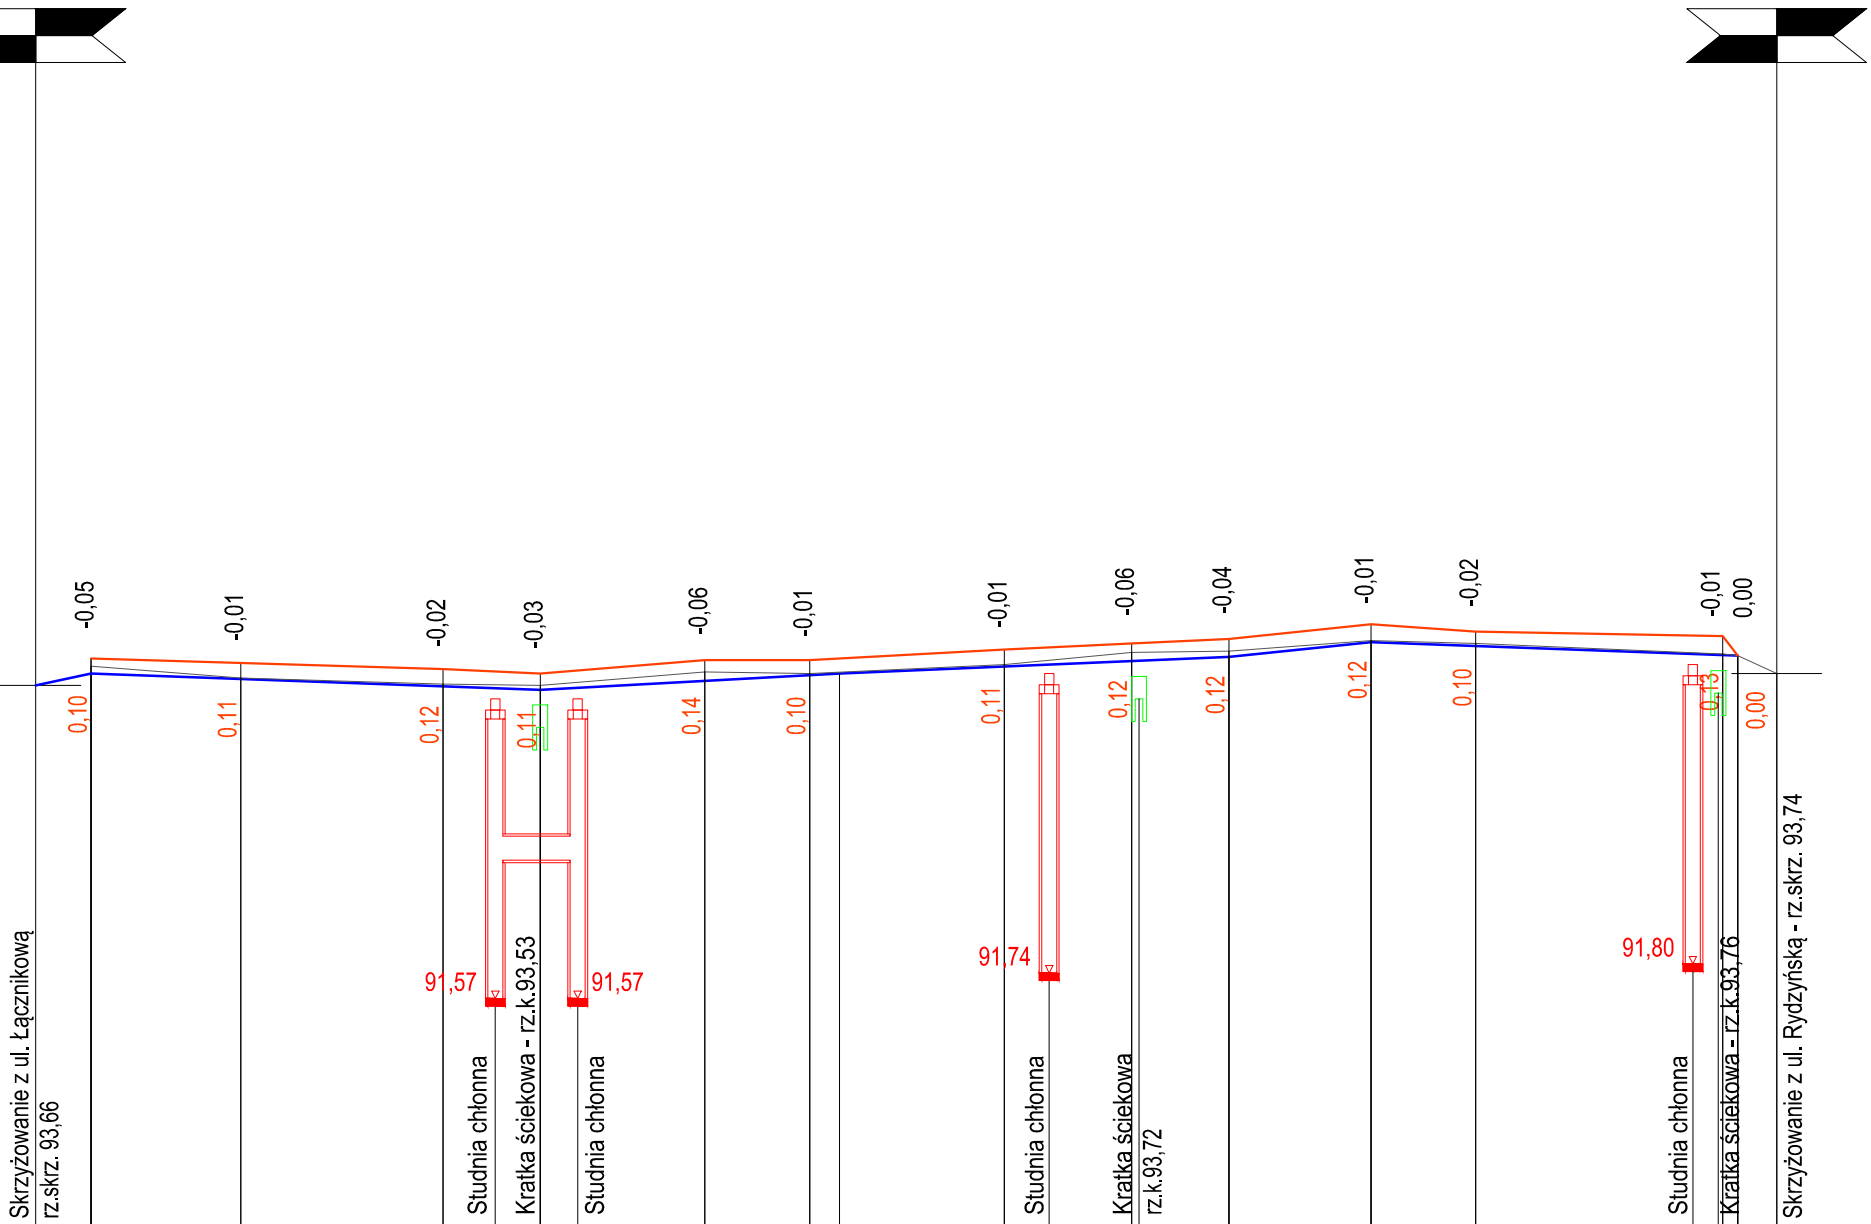

RZĘDNE NIWELETY	<div><div></div><div></div><div></div><div></div><div></div><div></div><div></div><div></div><div></div><div></div><div></div><div></div><div></div><div></div><div></div><div></div><div></div><div></div><div></div><div></div><div></div></div>																			
ELEMENTY NIWELETY	<div><div></div><div></div><div></div><div></div><div></div><div></div><div></div><div></div><div></div><div></div><div></div><div></div><div></div><div></div><div></div><div></div><div></div><div></div><div></div><div></div><div></div></div>																			
RZĘDNE TERENU	<div><div></div><div></div><div></div><div></div><div></div><div></div><div></div><div></div><div></div><div></div><div></div><div></div><div></div><div></div><div></div><div></div><div></div><div></div><div></div><div></div><div></div></div>																			
ELEMENTY TRASY W PLANIE	<div><div></div><div></div><div></div><div></div><div></div><div></div><div></div><div></div><div></div><div></div><div></div><div></div><div></div><div></div><div></div><div></div><div></div><div></div><div></div><div></div><div></div></div>																			
ODLEGŁOŚCI	<div><div></div><div></div><div></div><div></div><div></div><div></div><div></div><div></div><div></div><div></div><div></div><div></div><div></div><div></div><div></div><div></div><div></div><div></div><div></div><div></div><div></div></div>																			
KILOMETRY I HEKTOMETRY	<div><div></div><div></div><div></div><div></div><div></div><div></div><div></div><div></div><div></div><div></div><div></div><div></div><div></div><div></div><div></div><div></div><div></div><div></div><div></div><div></div><div></div></div>																			

Zakład Projektowo - Usługowy "TITAN" 64-100 Leszno, ul. Rejtana 40/4				
Temat	Przebudowa drogi gminnej (działka 121/7) w Dąbczu			
Rodzaj opracowania	PRZEKRÓJ PODŁUŻNY			
Stanowisko	Nazwisko	Data	Podpis	Nr rysunku
Projektant :	mgr inż. Wiesław Furmaniak	05.2015		3
Sprawdzający:	mgr. inż. Wojciech Furmaniak	05.2015		Skala 1 : 50 500