

UCHWAŁA NR VII/60/2015
RADY MIEJSKIEJ RYDZINY
z dnia 10 czerwca 2015r.

w sprawie przystąpienia do sporządzenia miejscowego planu zagospodarowania przestrzennego w obrębie Jabłonna.

Na podstawie art. 18 ust. 2 pkt 5 ustawy z dnia 8 marca 1990 r. o samorządzie gminnym (Dz. U. z 2013 r. poz. 594 z późn. zm.) oraz art. 14 ust. 1 ustawy z dnia 27 marca 2003 r. o planowaniu i zagospodarowaniu przestrzennym (Dz. U. z 2015 r. poz. 199 z późn. zm.), Rada Miejska Rydziny uchwala, co następuje:

§ 1.

1. Przystępuje się do sporządzenia miejscowego planu zagospodarowania przestrzennego w obrębie Jabłonna, o łącznej powierzchni ok. 37 ha.
2. Granice terenu objętego przystąpieniem do sporządzenia miejscowego planu zagospodarowania przestrzennego oznaczono na mapie, stanowiącej Załącznik nr 1 do uchwały.

§ 2.

Opracowanie obejmuje problematykę wskazaną w art. 15 ust. 2 i ust. 3 ustawy z dnia 27 marca 2003 r. o planowaniu i zagospodarowaniu przestrzennym.

§ 3.

Opracowanie i uchwalenie miejscowego planu zagospodarowania przestrzennego może następować odrębnie dla poszczególnych fragmentów obszarów wskazanych na Załączniku nr 1.

§ 4.

Wykonanie uchwały powierza się Burmistrzowi Miasta i Gminy Rydzyna

§ 5.

Uchwała wchodzi w życie z dniem podjęcia.

PRZEWODNICZĄCY
RADY MIEJSKIEJ RYDZINY

Roman Skiła

PRZEWODNICZĄCY

Krzysztof Pietrzak

UZASADNIENIE

DO UCHWAŁY NR VII/60/2015

RADY MIEJSKIEJ RYDZYNY

z dnia 10 czerwca 2015r.

Wskazany do objęcia miejscowym planem zagospodarowania przestrzennego teren, o powierzchni ok. 37 ha, zlokalizowany jest w obrębie Jabłonna.

Sporządzenie planu przyczyni się do zrównoważonego rozwoju gminy Rydzyna.


Plan opracowany zostanie zgodnie z wymogami ustawy z dnia 27 marca 2003r. o planowaniu i zagospodarowaniu przestrzennym (Dz. U z 2015 r. poz. 199 z późn. zm.).

Przewiduje się zgodność rozwiązań przyjętych w planie z polityką przestrzenną określoną w Studium uwarunkowań i kierunków zagospodarowania przestrzennego miasta i gminy Rydzyna, które wskazuje ten obszar głównie jako teren wielofunkcyjnej zabudowy w zwartych jednostkach osadniczych.

Granice terenu objętego przystąpieniem do sporządzenia miejscowego planu zagospodarowania przestrzennego przedstawiono na Załączniku nr 1 do uchwały.

PRZEWODNICZĄCY
RADY MIEJSKIEJ RYDZYNY

Roman Skiba

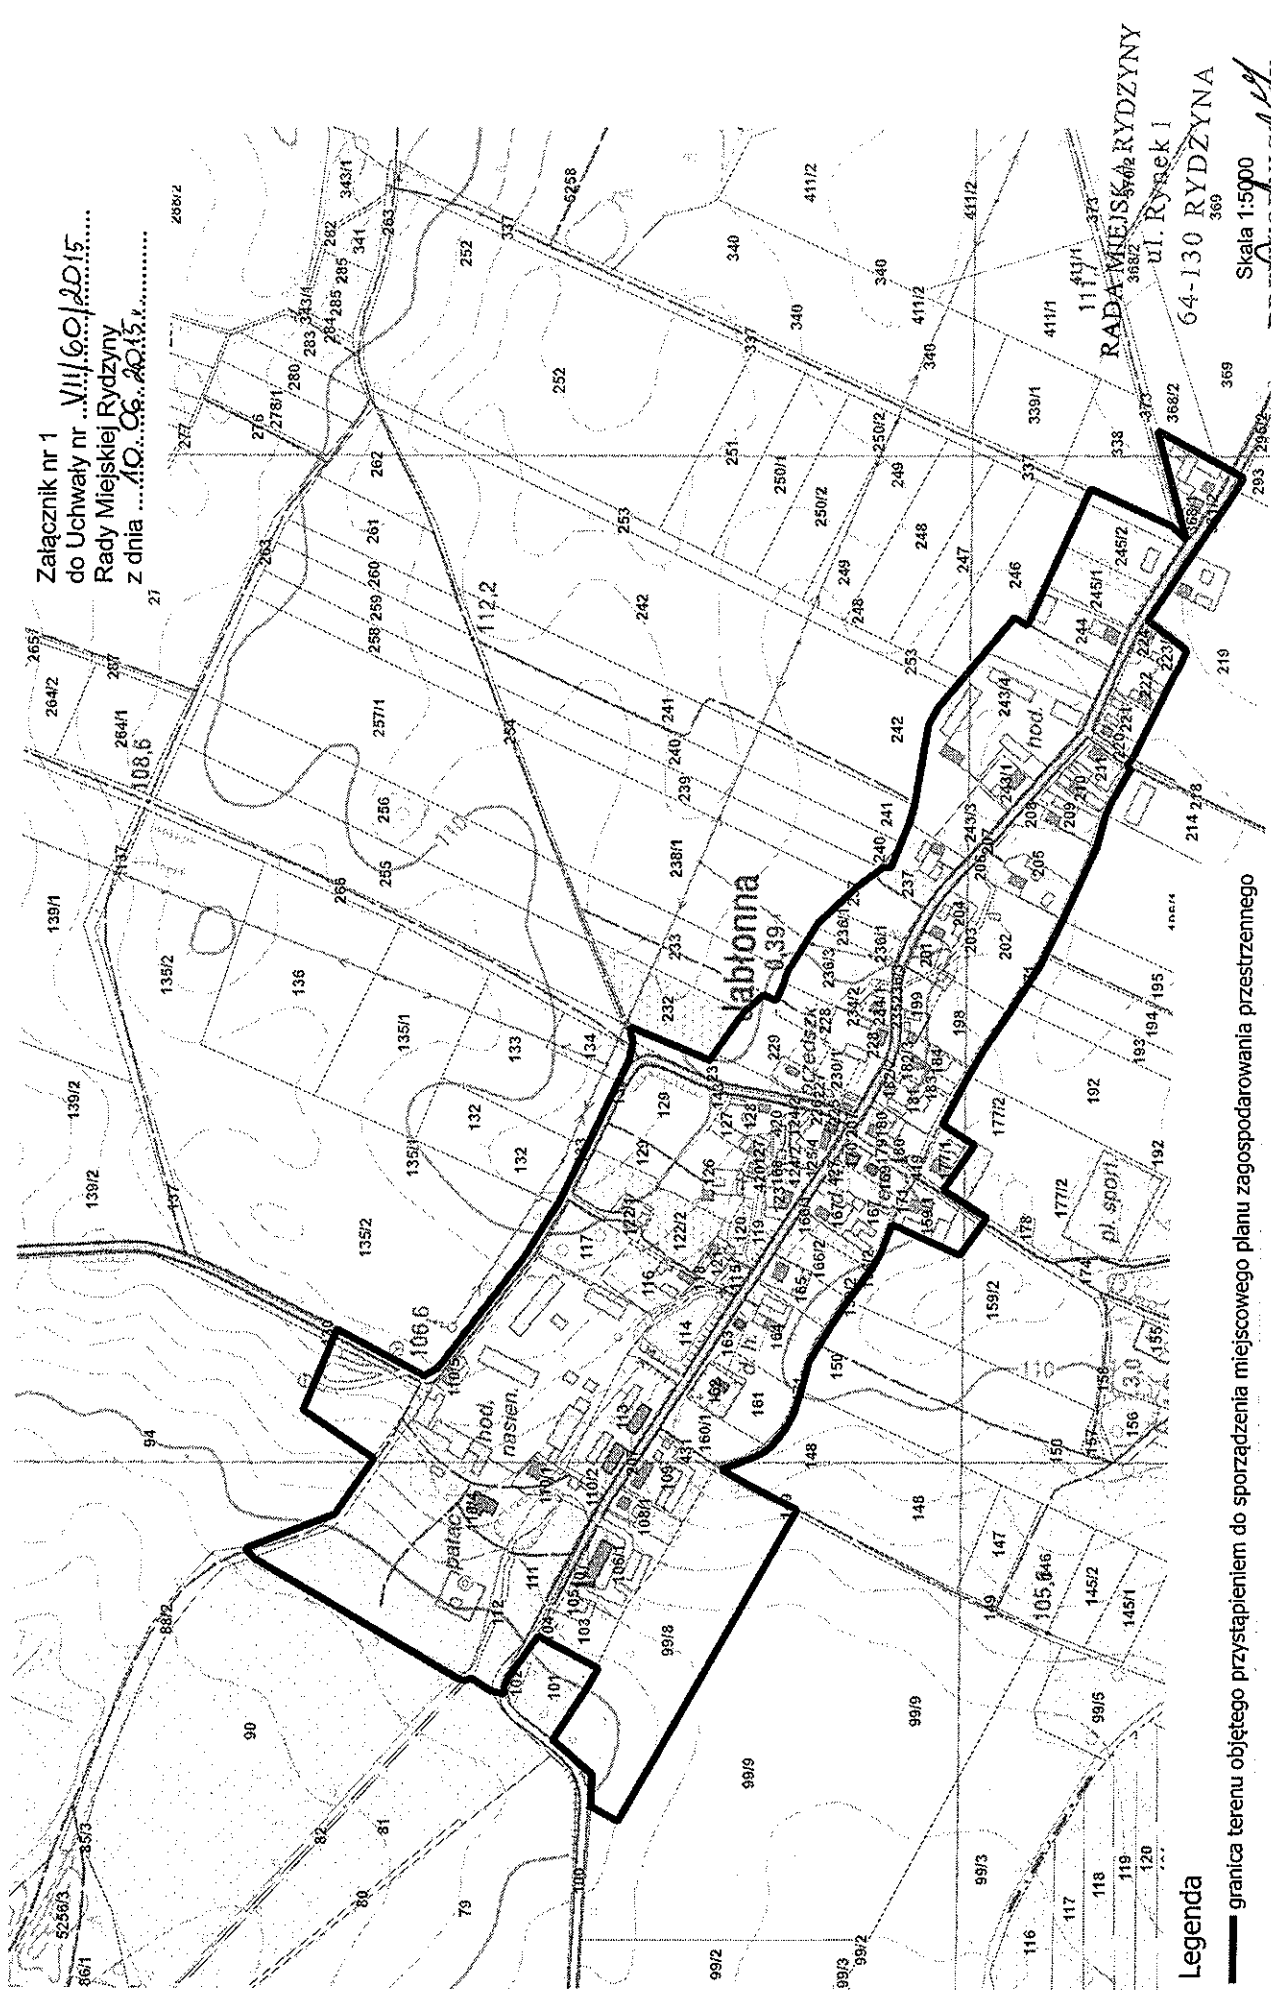

Załącznik nr 1
do Uchwały nr VII/60/2015
Rady Miejskiej Rydzyny
z dnia 19.06.2015 r.

RADA MIEJSKA RYDZINY
ul. Rynek 1
64-130 RYDZINA

Skala 1:5000
PRZEWODNICZĄCY
RADY MIEJSKIEJ RYDZINY
Roman Skiba

Legenda

— granica terenu objętego przystąpieniem do sporządzenia miejscowego planu zagospodarowania przestrzennego