



I. KONSTRUKCJA NAWIERZCHNI

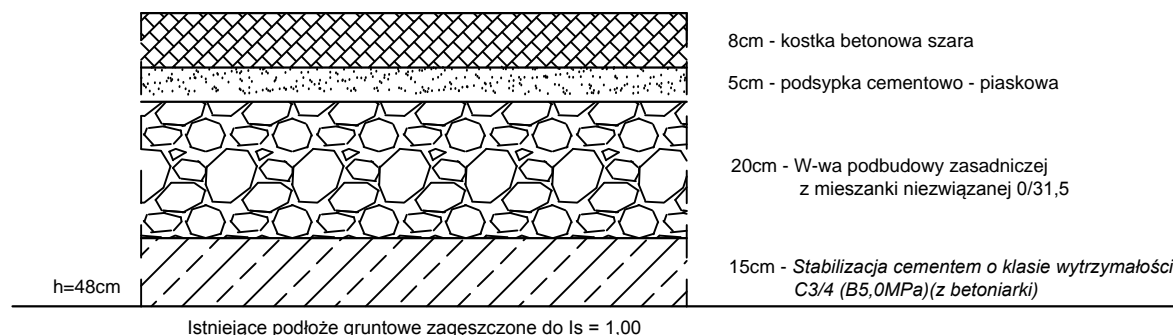


II. ZJAZDY

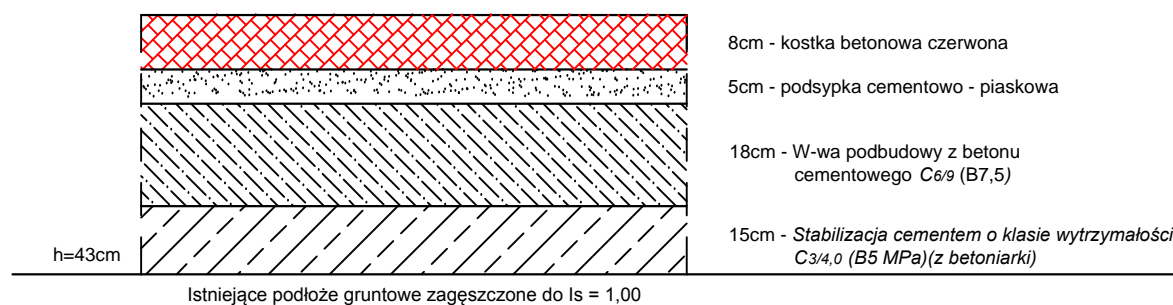


Szczegół A


Krawężnik betonowy 15x30x100 na ławie betonowej z oporem
jako zakończenie nawierzchni
Skala 1:10

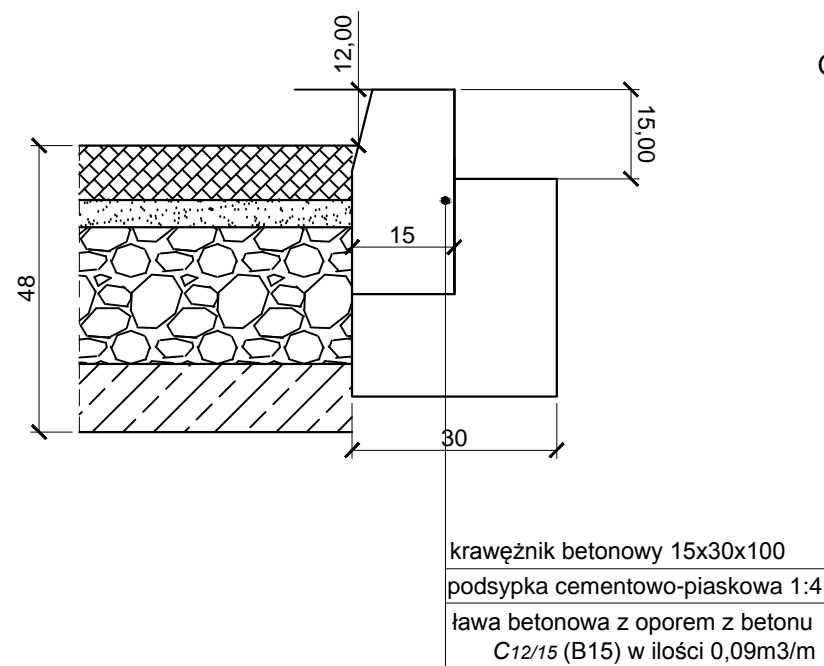

III. Nawierzchnia chodników

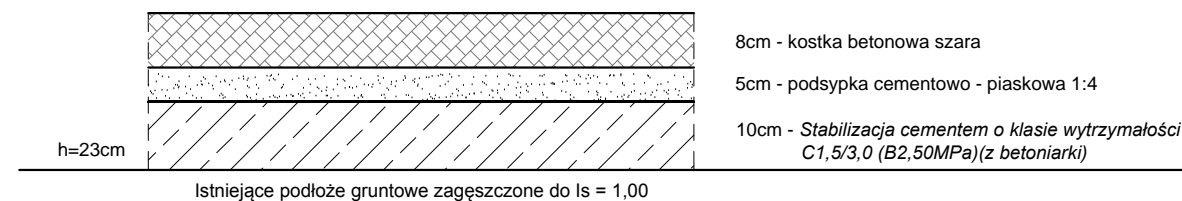


Krawężnik betonowy 15x30x100 na ławie betonowej z oporem
jako zakończenie zjazdów
Skala 1:10

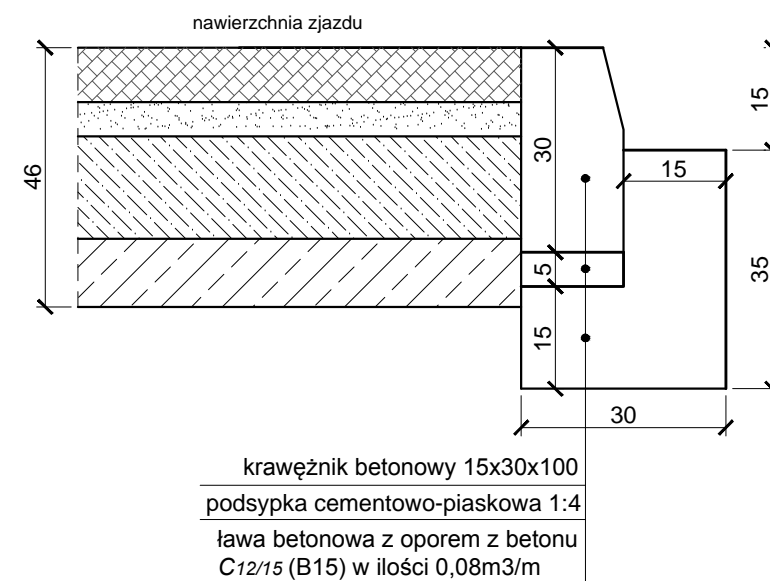

Szczegół B

Obrzeże betonowe 8x30x100 na ławie betonowej z oporem
jako zakończenie nawierzchni chodnika
Skala 1:10

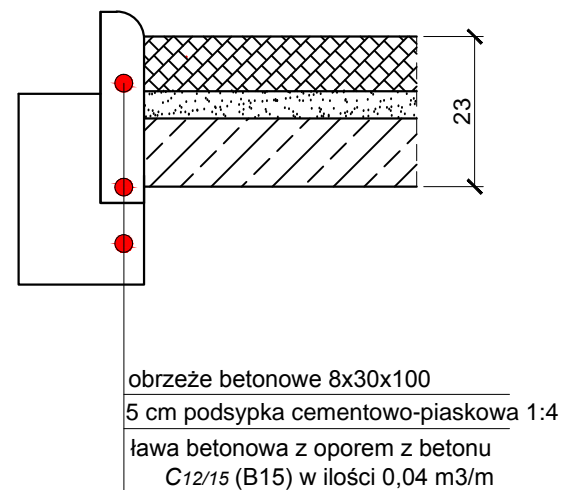

**Zakład Projektowo - Usługowy
"TITAN"**
64-100 Leszno, ul. Rejtana 40/4

Temat		Przebudowa odcinka drogi gminnej w miejscowości Kaczkowo		
Rodzaj opracowania		SZCZEGÓŁY KONSTRUKCYJNE		
Stanowisko	Nazwisko	Data	Podpis	Nr rysunku 4
Projektant:	mgr inż. Wiesław Furmaniak	02.2016		
Sprawdzający:	mgr inż. Wojciech Furmaniak	02.2016		Skala 1 : 10