


A

Przekrój A-A

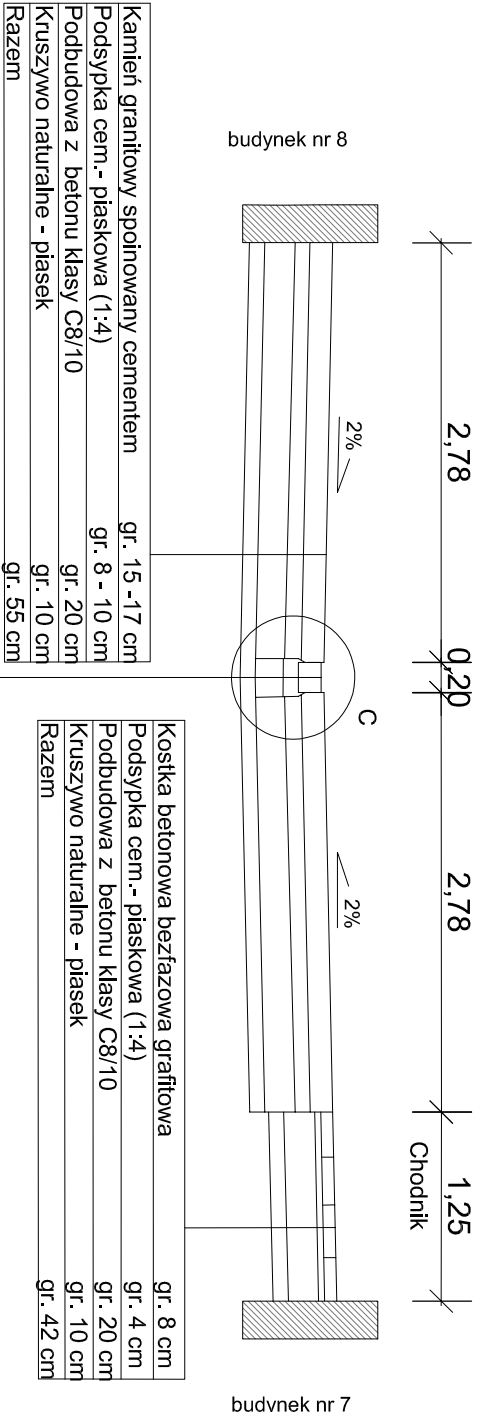


B

Szczegół C

Kamień granitowy spoinowany cementem	gr. 15 -17 cm
Podsyпка cem.- piaskowa (1:4)	gr. 8 - 10 cm
Podbudowa z betonu klasy C8/10	gr. 20 cm
Kruszywo naturalne - piasek	gr. 10 cm
Razem	gr. 55 cm


C

Przekrój C-C

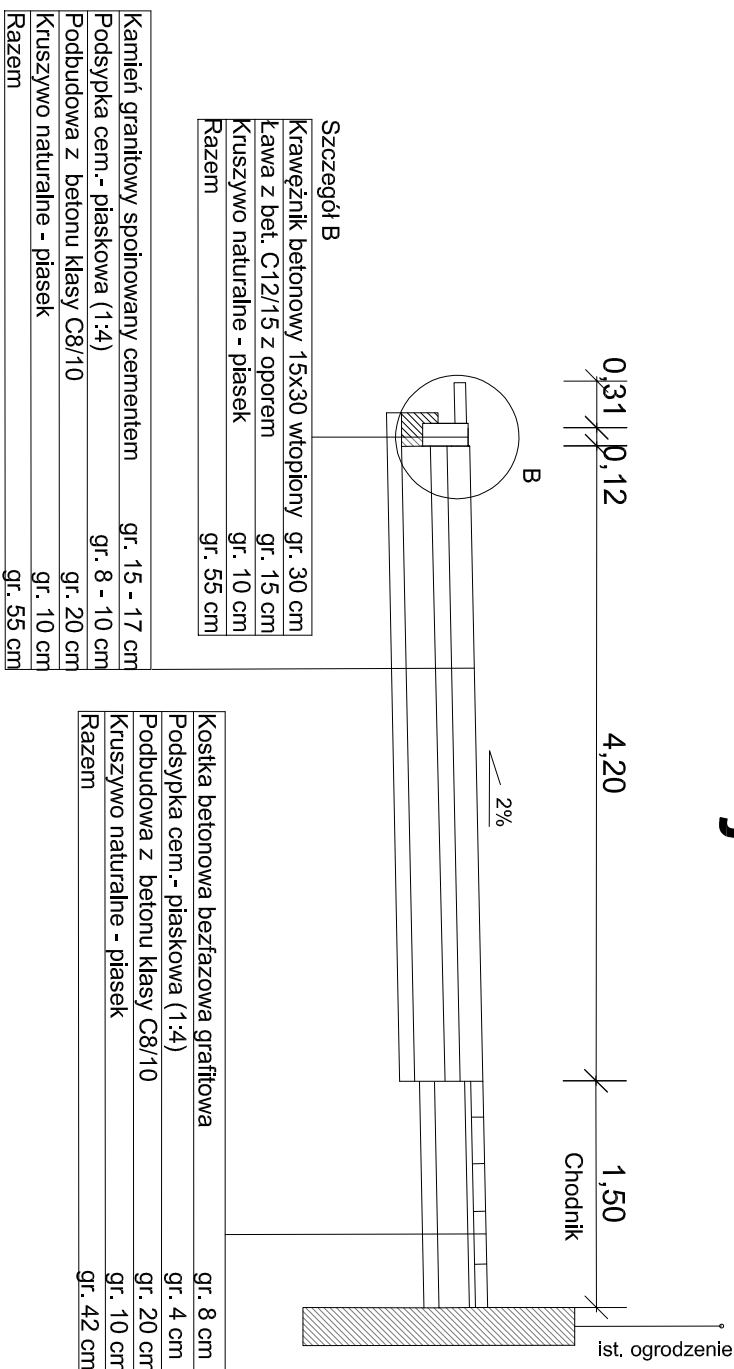

D

Przekrój D-D

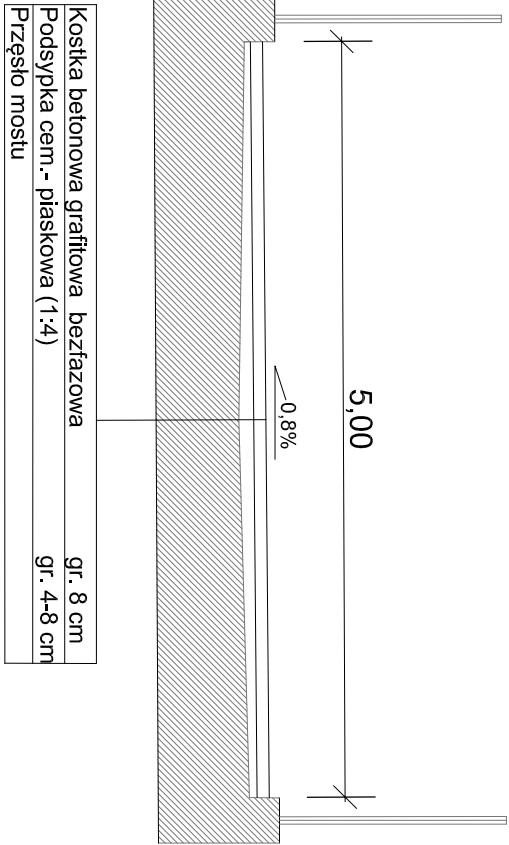

Szczegół B	
Krawężnik betonowy 15x30 wtopiony	gr. 30 cm
ława z bet. C12/15 z oporem	gr. 15 cm
Kruszywo naturalne - piasek	gr. 10 cm
Razem	gr. 55 cm

Szczegół A	
Opornik betonowy 12x25 wtopiony	gr. 25 cm
ława z bet. C12/15 z oporem	gr. 20 cm
Kruszywo naturalne - piasek	gr. 10 cm
Razem	gr. 20 cm

Kamień granitowy spoinowany cementem	gr. 15 -17 cm	Kostka betonowa bezfazowa kolor	gr. 8 cm
Podsyпка cem.- piaskowa (1:4)	gr. 8 - 10 cm	Podsyпка cem.- piaskowa (1:4)	gr. 4 cm
Podbudowa z betonu klasy C8/10	gr. 20 cm	Podbudowa z betonu klasy C8/10	gr. 20 cm
Kruszywo naturalne - piasek	gr. 10 cm	Kruszywo naturalne - piasek	gr. 10 cm
Razem	gr. 55 cm	Razem	gr. 42 cm

E

ochrony własności intelektualnej zastrzeżone

F

Wszelkie prawa dotyczące

SGBW Projekt		Jednostka projektowa		Instytut Gmina Rydzyna	
SGBW Projekt Grzegorz Szczepaniak		ul. Nieb. Wierzbien 21a/4 60-611 Poznań, tel 661 229 265, sgbiwprojekt@gmail.com		ul. Rynek 1, 64-100 Rydzyna	
Nazwa zadania:		Przebudowa drogi gminnej w m. Rydzyna - ulica Kółka.		Stadium	
Nr ew. działek:		Nr. ewid. dz. 310/2, 315, 311/1 Obiekt Rydzyna		Skala	
Adres obiektu:		ul. Kółka, Rydzyna, Gmina Rydzyna powiat leszczyński		Rysunek nr	
Kategoria:		Kategoria Obiektu Budowlanego XXV i IV		Data oprac.	
Rysunek:		Przekroje normalne		3.2016	
Funkcja		Tytuł, imię i nazwisko		Nr opr. bud.	
Projektant:		mgr inż. Jakub Sierczewski		WKP0306P/WD013	
Opracowanie:		mgr inż. Grzegorz Szczepaniak		Podpis	