



**I. KONSTRUKCJA NAWIERZCHNI**

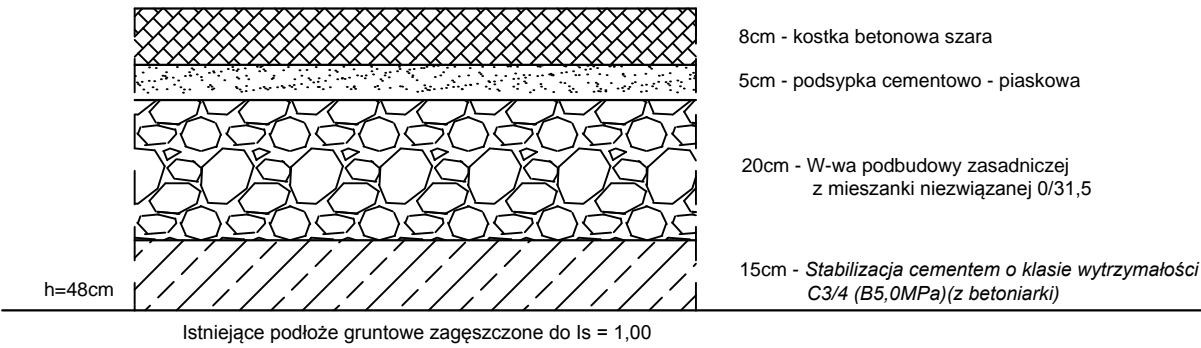


**II. ZJAZDY**

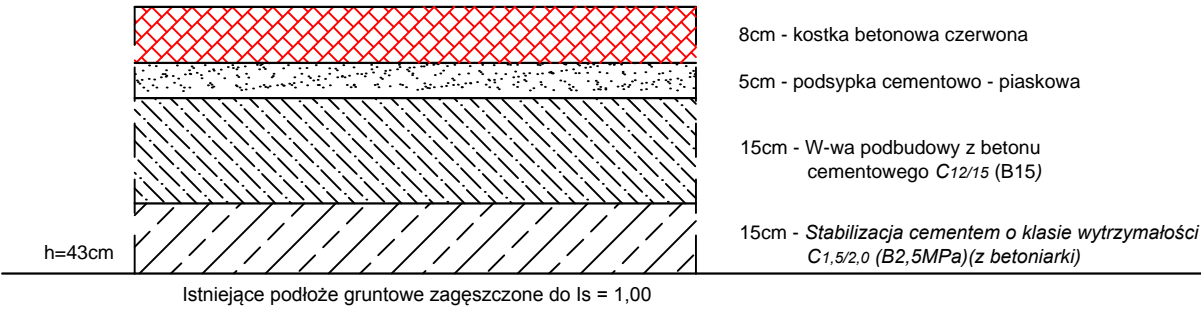


**Szczegół "B"**

Krawężnik betonowy 15x30x100 na ławie betonowej z oporem jako zakończenie nawierzchni  
Skala 1:10

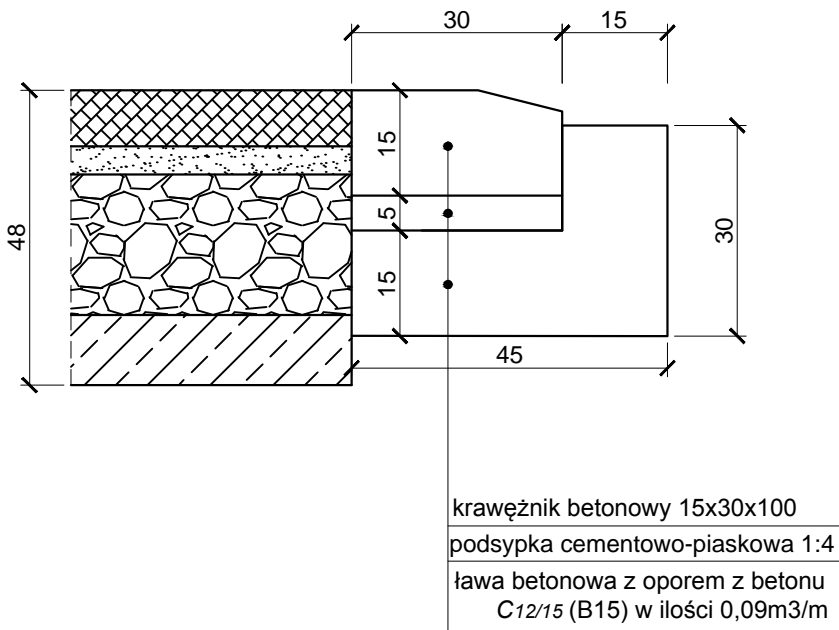


**III. Nawierzchnia chodników**

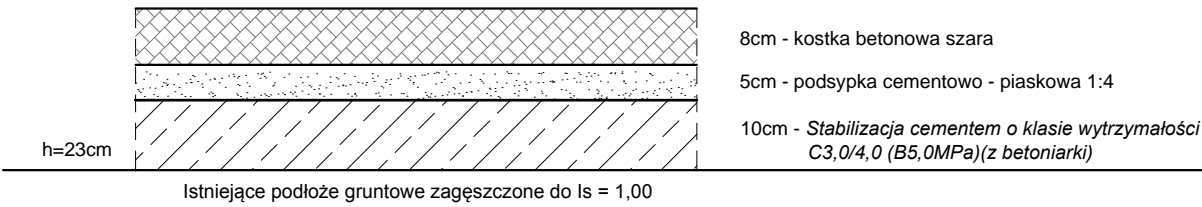

**Szczegół "A"**

Krawężnik betonowy 15x30x100 na ławie betonowej z oporem jako zakończenie zjazdów  
Skala 1:10

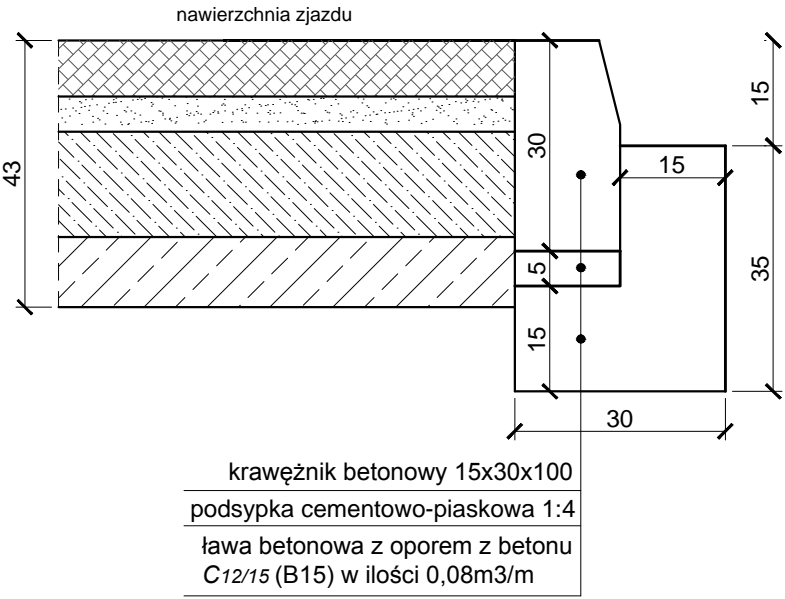

**Zakład Projektowo - Usługowy**  
**"TITAN"**  
**64-100 Leszno, ul. Rejtana 40/4**

Temat	Przebudowa drogi gminnej w Maruszewie			
Rodzaj opracowania	SZCZEGÓŁY KONSTRUKCYJNE			
Stanowisko	Nazwisko	Data	Podpis	Nr rysunku
Projektant:	mgr inż. Wiesław Furmaniak	05.2015		4
Sprawdzający:	mgr inż. Wojciech Furmaniak	05.2015		Skala
				1 : 10