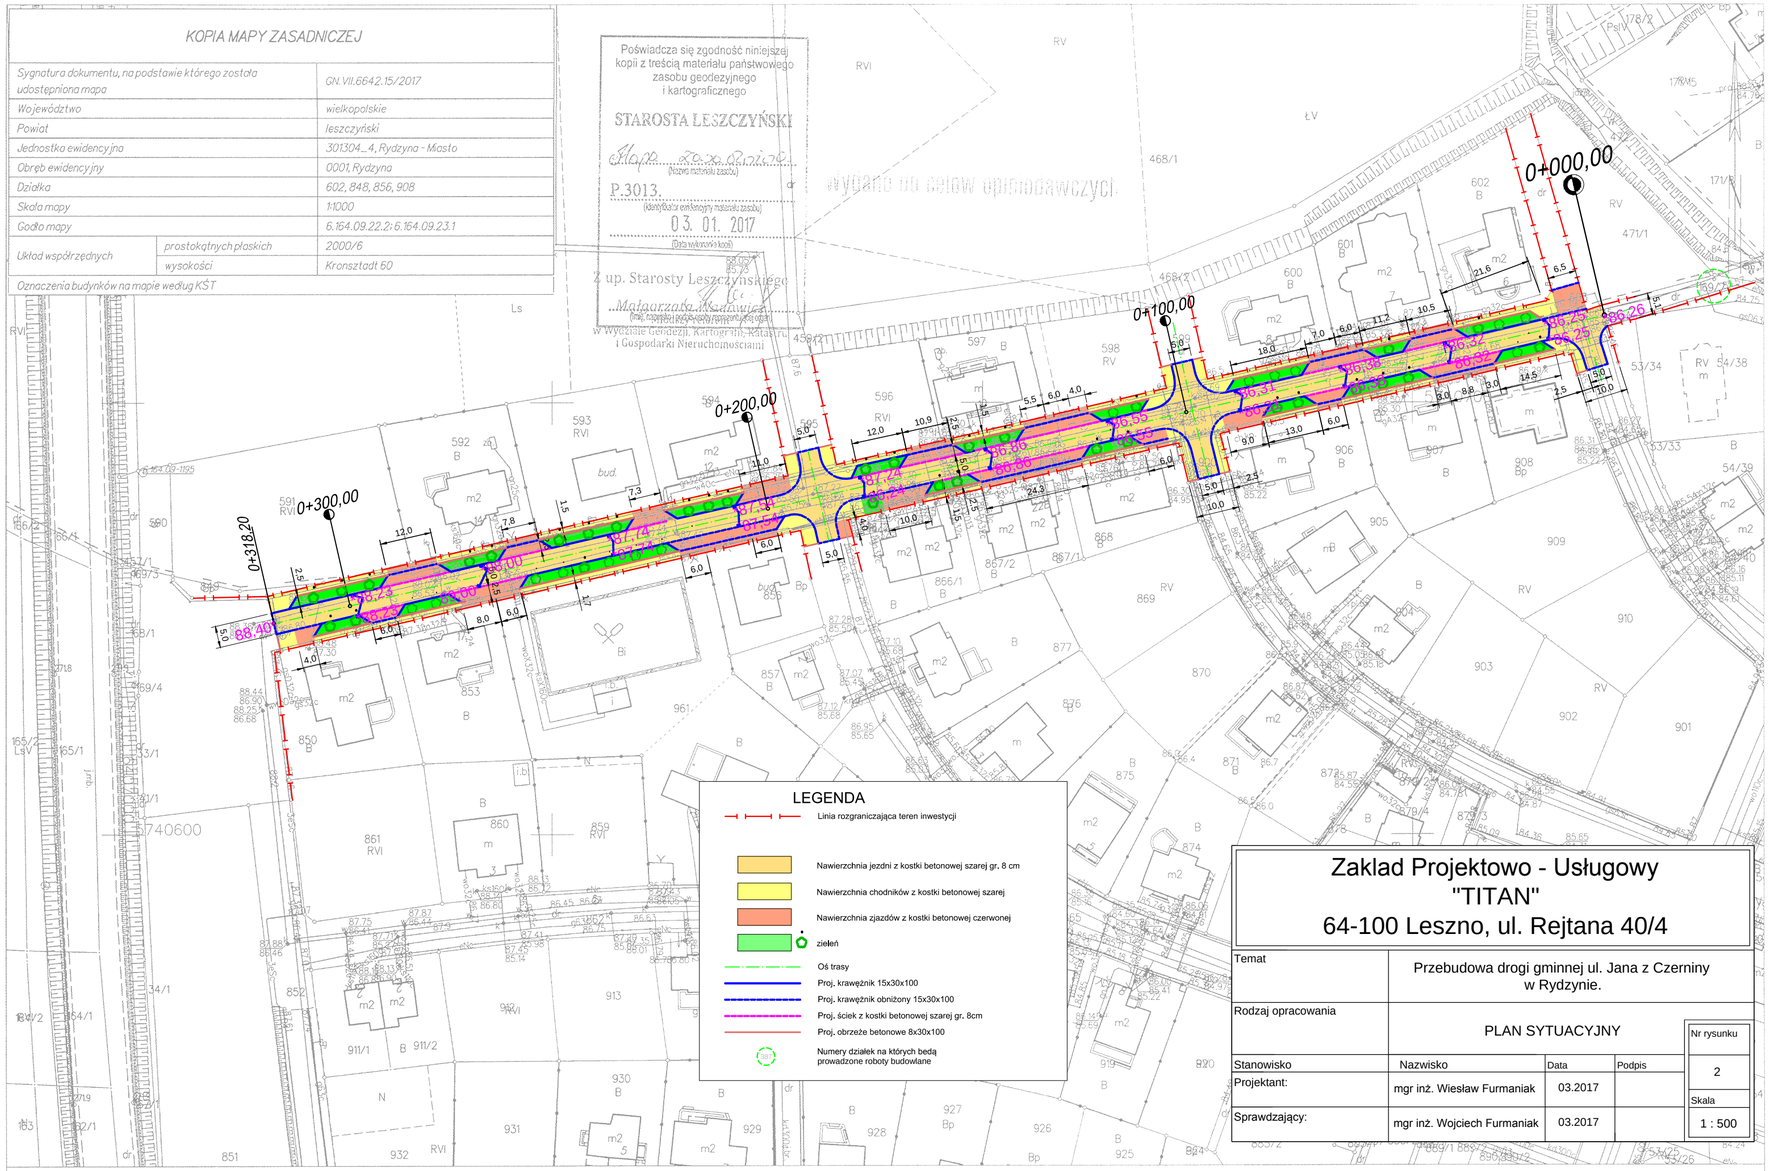
KOPIA MAPY ZASADNICZEJ
Sygnatura dokumentu, na podstawie którego została udostępniona mapa: GN.VII.6642.15/2017
Województwo: wielkopolskie
Powiat: leszczyński
Jednostka ewidencyjna: 301304_4, Rydzyna - Miasto
Obręb ewidencyjny: 0001, Rydzyna
Działka: 602, 848, 856, 908
Skala mapy: 1:1000
Godło mapy: 6.164.09.22.2; 6.164.09.23.1
Układ współrzędnych: prostokątnych płaskich 2000/6; wysokości Kronsztadt 60
Oznaczenia budynków na mapie według KST
Poświadcza się zgodność niniejszej kopii z treścią materiału państwowego zasobu geodezyjnego i kartograficznego
STAROSTA LESZCZYŃSKI
P.3013.
03. 01. 2017
z up. Starosty Leszczyńskiego
Małgorzata Wanowicz
w Wydziale Geodezji, Kartografii, Katastru i Gospodarki Nieruchomościami
wydane do celów opiniodawczych
0+000,00
0+100,00
0+200,00
0+300,00
0+318,20
LEGENDA
Linia rozgraniczająca teren inwestycji
Nawierzchnia jezdni z kostki betonowej szarej gr. 8 cm
Nawierzchnia chodników z kostki betonowej szarej
Nawierzchnia zjazdów z kostki betonowej czerwonej
zieleń
Oś trasy
Proj. krawężnik 15x30x100
Proj. krawężnik obniżony 15x30x100
Proj. ściek z kostki betonowej szarej gr. 8cm
Proj. obrzeże betonowe 8x30x100
Numery działek na których będą prowadzone roboty budowlane
Zaklad Projektowo - Usługowy
"TITAN"
64-100 Leszno, ul. Rejtana 40/4
Temat
Przebudowa drogi gminnej ul. Jana z Czerniny w Rydzynie.
Rodzaj opracowania
PLAN SYTUACYJNY
Nr rysunku
2
Stanowisko
Nazwisko
Data
Podpis
Projektant:
mgr inż. Wiesław Furmaniak
03.2017
Sprawdzający:
mgr inż. Wojciech Furmaniak
03.2017
Skala
1 : 500
Leszno dn. 2017-01-03
Sporządził(a) wydruk: Małgorzata Wanowicz