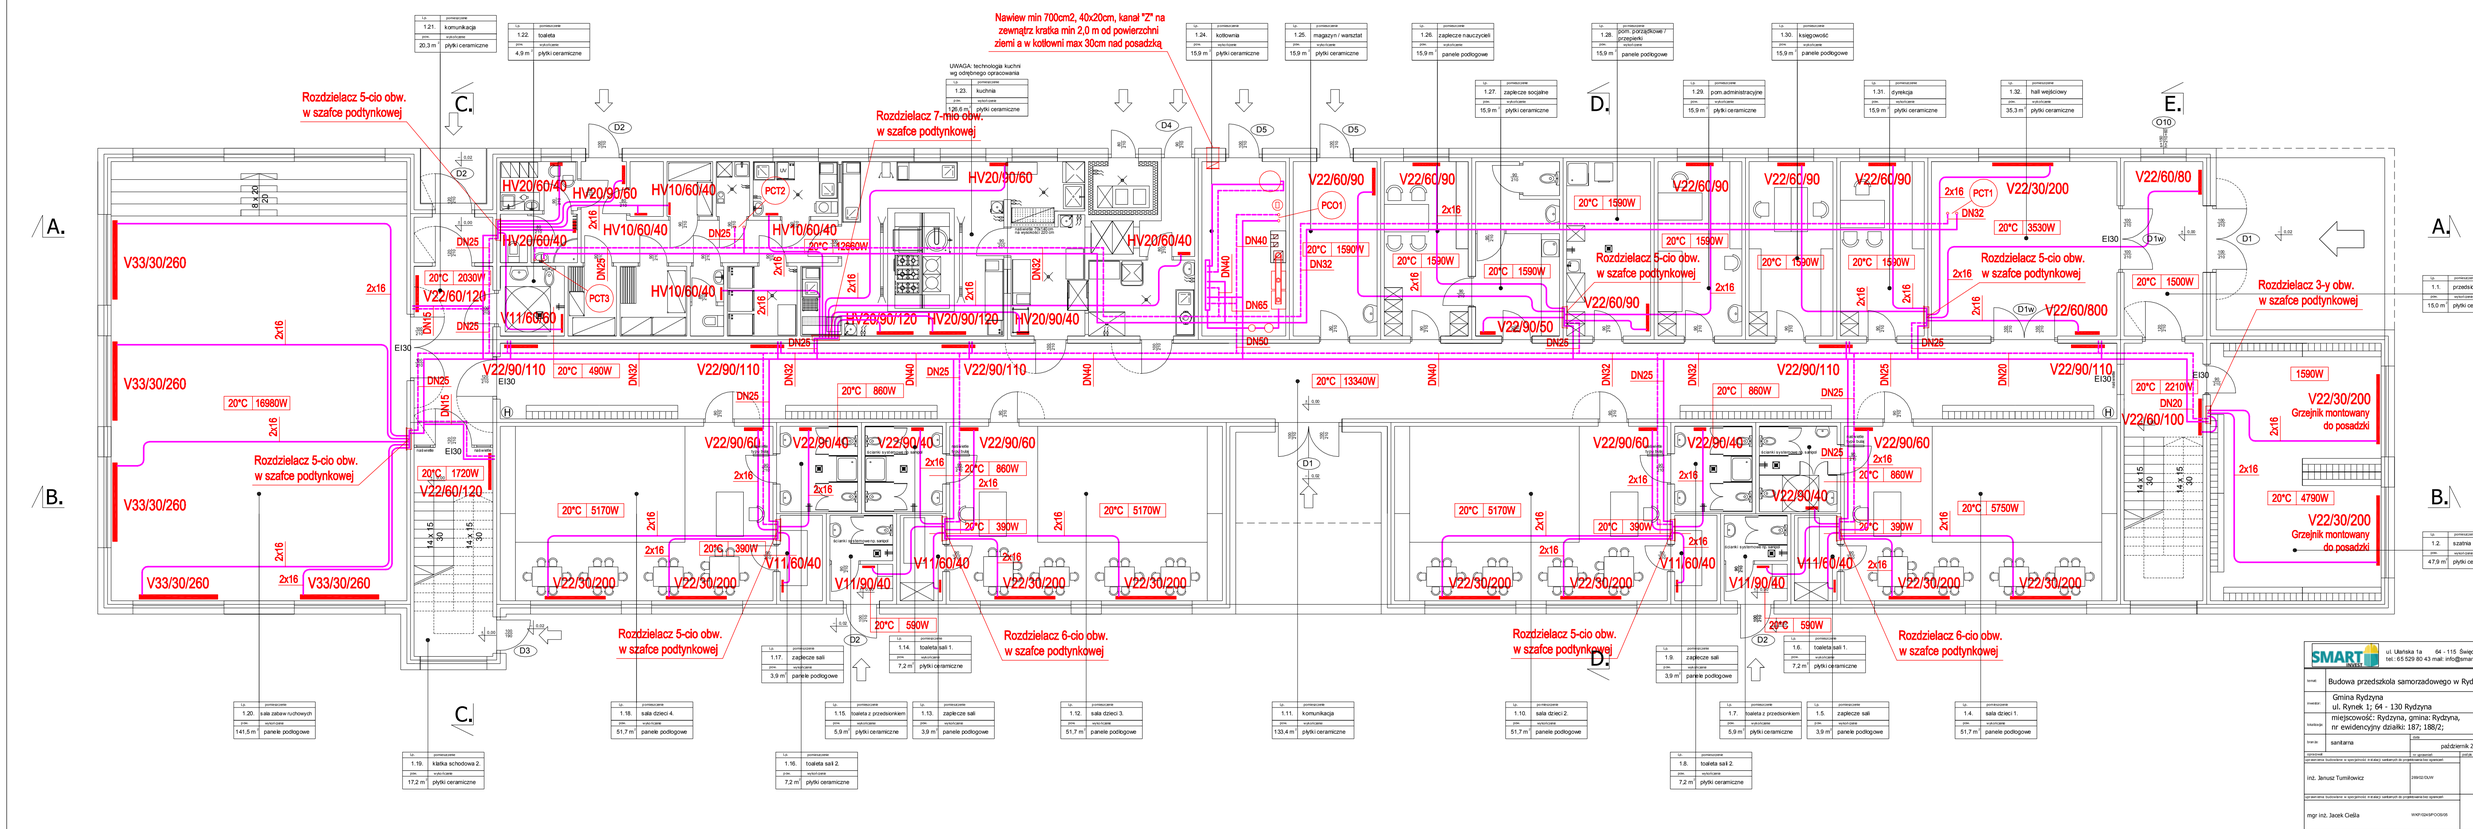
Nawiew min 700cm2, 40x20cm, kanał "Z" na zewnątrz kratka min 2,0 m od powierzchni ziemi a w kotłowni max 30cm nad posadzką
UWAGA: technologia kuchni wg odrębnego opracowania
Rozdzielacz 5-cio obw. w szafce podtynkowej
Rozdzielacz 7-mio obw. w szafce podtynkowej
Rozdzielacz 3-y obw. w szafce podtynkowej
Rozdzielacz 6-cio obw. w szafce podtynkowej
1.21. komunikacja 20,3 m² płytki ceramiczne
1.22. toaleta 4,9 m² płytki ceramiczne
1.23. kuchnia 125,6 m² płytki ceramiczne
1.24. kotłownia 15,9 m² płytki ceramiczne
1.25. magazyn / warsztat 15,9 m² płytki ceramiczne
1.26. zaplecze nauczycieli 15,9 m² panele podłogowe
1.27. zaplecze socjalne 15,9 m² płytki ceramiczne
1.28. pom. pomocnicze / przepierka 15,9 m² panele podłogowe
1.29. pom. administracyjne 15,9 m² płytki ceramiczne
1.30. księgowość 15,9 m² panele podłogowe
1.31. dyrekcja 15,9 m² płytki ceramiczne
1.32. hall wejściowy 35,3 m² płytki ceramiczne
1.1. przedsionek 15,0 m² płytki ceramiczne
1.2. szatnia 47,9 m² płytki ceramiczne
1.20. sala zabaw ruchowych 141,5 m² panele podłogowe
1.18. sala dzieci 4. 51,7 m² panele podłogowe
1.19. klatka schodowa 2. 17,2 m² płytki ceramiczne
1.17. zaplecze sali 3,9 m² panele podłogowe
1.16. toaleta sali 2. 7,2 m² płytki ceramiczne
1.15. toaleta z przedsionkiem 5,9 m² płytki ceramiczne
1.14. toaleta sali 1. 7,2 m² płytki ceramiczne
1.13. zaplecze sali 3,9 m² panele podłogowe
1.12. sala dzieci 3. 51,7 m² panele podłogowe
1.11. komunikacja 133,4 m² płytki ceramiczne
1.10. sala dzieci 2. 51,7 m² panele podłogowe
1.9. zaplecze sali 3,9 m² panele podłogowe
1.8. toaleta sali 2. 7,2 m² płytki ceramiczne
1.7. toaleta z przedsionkiem 5,9 m² płytki ceramiczne
1.6. toaleta sali 1. 7,2 m² płytki ceramiczne
1.5. zaplecze sali 3,9 m² panele podłogowe
1.4. sala dzieci 1. 51,7 m² płytki ceramiczne
SMART INVEST
ul. Ułańska 1a 64 - 115 Święciechowa
tel.: 65 529 80 43 mail: info@smartinvest.pl
temat: Budowa przedszkola samorządowego w Rydzynie.
inwestor: Gmina Rydzyna ul. Rynek 1; 64 - 130 Rydzyna
lokalizacja: miejscowość: Rydzyna, gmina: Rydzyna, nr ewidencyjny działki: 187; 188/2;
branża: sanitarna
październik 2016
opracował: inż. Januisz Tumiłowicz
sprawdził: mgr inż. Jacek Cieśla
WARSZAWSKIE
rodzaj rysunku: instalacja co i ct rzut parteru
nr rysunku: 507
skala: 1 : 100