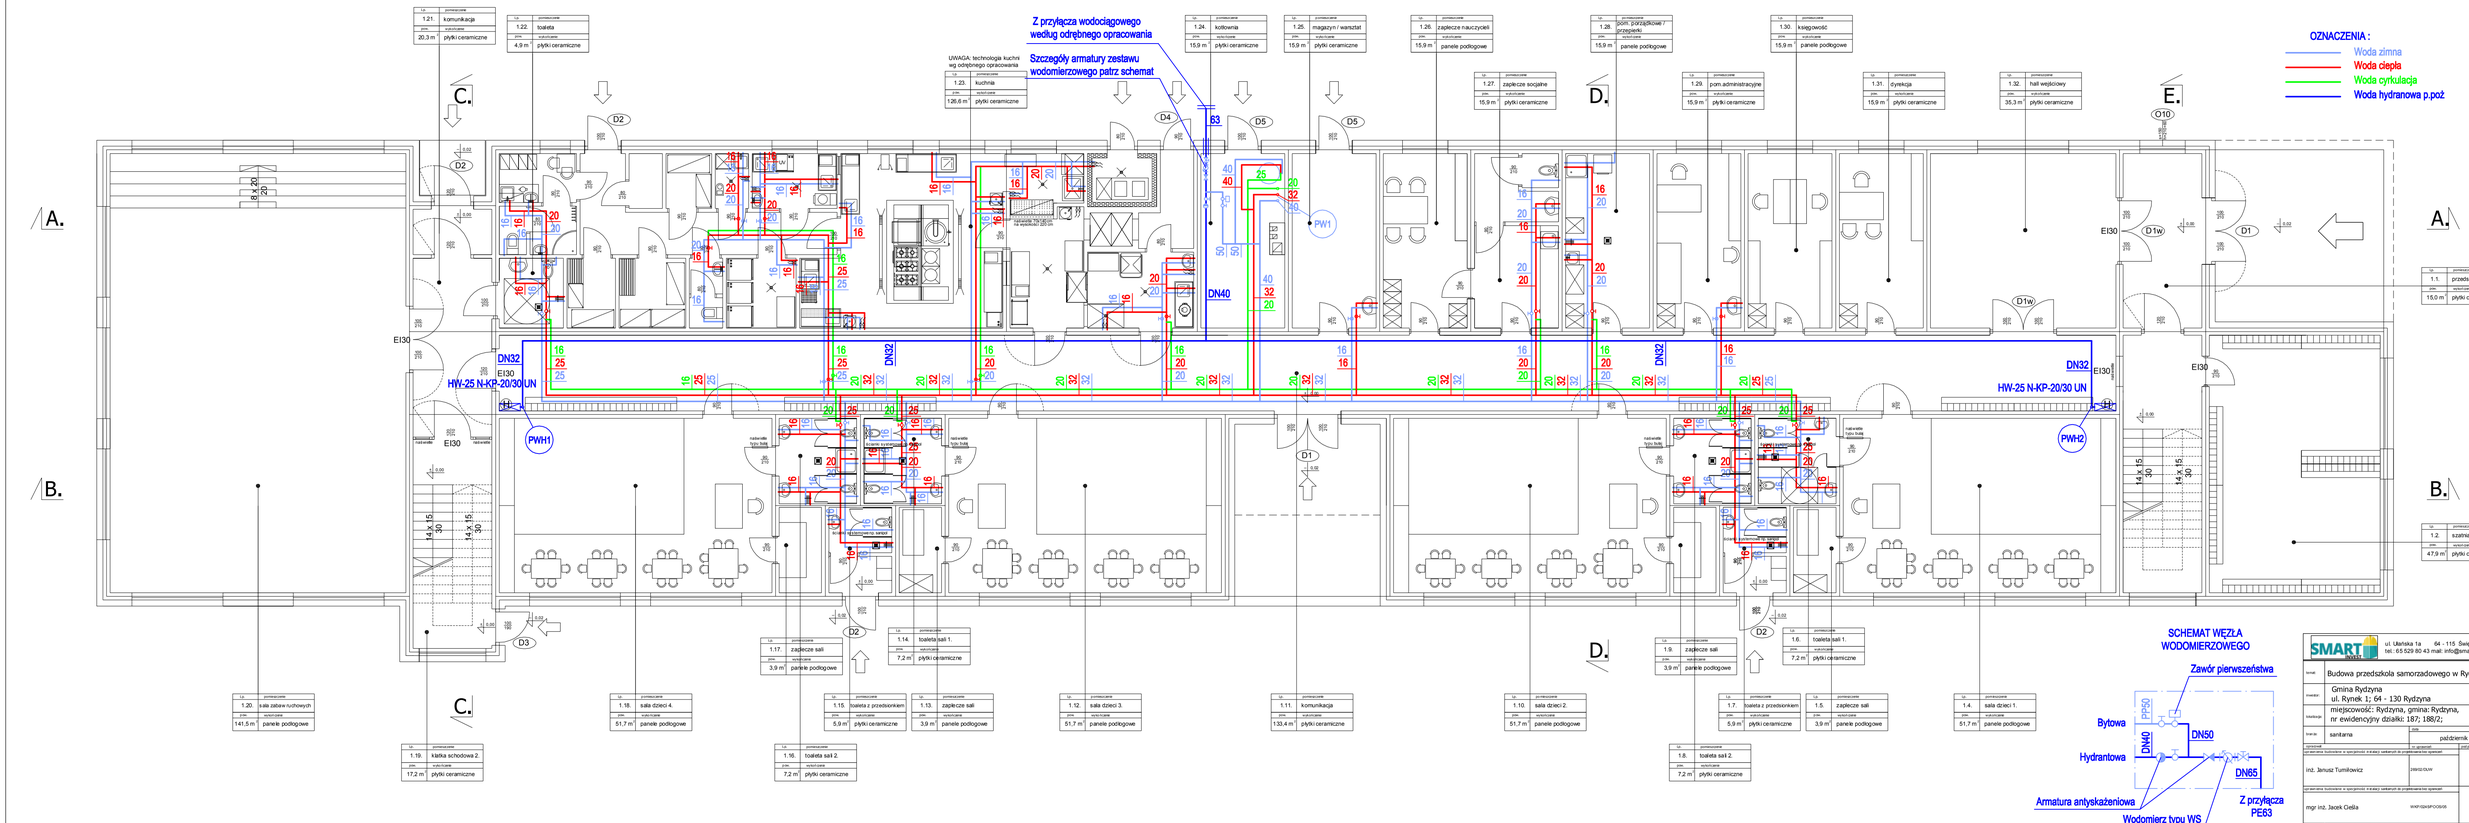
Z przyłącza wodociągowego według odrębnego opracowania
Szczegóły armatury zestawu wodomierzowego patrz schemat
UWAGA: technologia kuchni wg odrębnego opracowania
OZNACZENIA :
Woda zimna
Woda ciepła
Woda cyrkulacja
Woda hydrantowa p.poż
1.21. komunikacja 20,3 m² płytki ceramiczne
1.22. toaleta 4,9 m² płytki ceramiczne
1.23. kuchnia 126,6 m² płytki ceramiczne
1.24. kotłownia 15,9 m² płytki ceramiczne
1.25. magazyn / warsztat 15,9 m² płytki ceramiczne
1.26. zaplecze nauczycieli 15,9 m² panele podłogowe
1.27. zaplecze socjalne 15,9 m² płytki ceramiczne
1.28. pom. pożądkowe / przepierki 15,9 m² panele podłogowe
1.29. pom. administracyjne 15,9 m² płytki ceramiczne
1.30. księgowość 15,9 m² panele podłogowe
1.31. dyrekcja 15,9 m² płytki ceramiczne
1.32. hall wejściowy 35,3 m² płytki ceramiczne
1.1. przedsionek 15,0 m² płytki ceramiczne
1.2. szatnia 47,3 m² płytki ceramiczne
1.4. sala dzieci 1. 51,7 m² panele podłogowe
1.5. zaplecze sali 3,9 m² panele podłogowe
1.6. toaleta/sali 1. 7,2 m² płytki ceramiczne
1.7. toaleta z przedsionkiem 5,9 m² płytki ceramiczne
1.8. toaleta sali 2. 7,2 m² płytki ceramiczne
1.9. zaplecze sali 3,9 m² panele podłogowe
1.10. sala dzieci 2. 51,7 m² panele podłogowe
1.11. komunikacja 133,4 m² płytki ceramiczne
1.12. sala dzieci 3. 51,7 m² panele podłogowe
1.13. zaplecze sali 3,9 m² panele podłogowe
1.14. toaleta/sali 1. 7,2 m² płytki ceramiczne
1.15. toaleta z przedsionkiem 5,9 m² płytki ceramiczne
1.16. toaleta sali 2. 7,2 m² płytki ceramiczne
1.17. zaplecze sali 3,9 m² panele podłogowe
1.18. sala dzieci 4. 51,7 m² panele podłogowe
1.19. klatka schodowa 2. 17,2 m² płytki ceramiczne
1.20. sala zabaw ruchowych 141,5 m² panele podłogowe
DN32
DN40
DN50
DN65
HW-25 N-KP-20/30 UN
EI30
PWH1
PWH2
PW1
D1
D1w
D2
D3
D4
D5
O10
SCHEMAT WĘZŁA WODOMIERZOWEGO
Zawór pierwszeństwa
Bytowa
Hydrantowa
Armatura antyskażeniowa
Wodomierz typu WS
Z przyłącza PE63
SMART INVEST
ul. Ułańska 1a 64 - 115 Święciechowa
tel.: 65 529 80 43 mail: info@smartinvest.pl
Budowa przedszkola samorządowego w Rydzynie.
Gmina Rydzyna
ul. Rynek 1; 64 – 130 Rydzyna
miejscowość: Rydzyna, gmina: Rydzyna,
nr ewidencyjny działki: 187; 188/2;
sanitarna
październik 2016
inż. Janusz Tumiłowicz
mgr inż. Jacek Cieśla
instalacja wodociągowa
rzut parteru
505
1 : 100