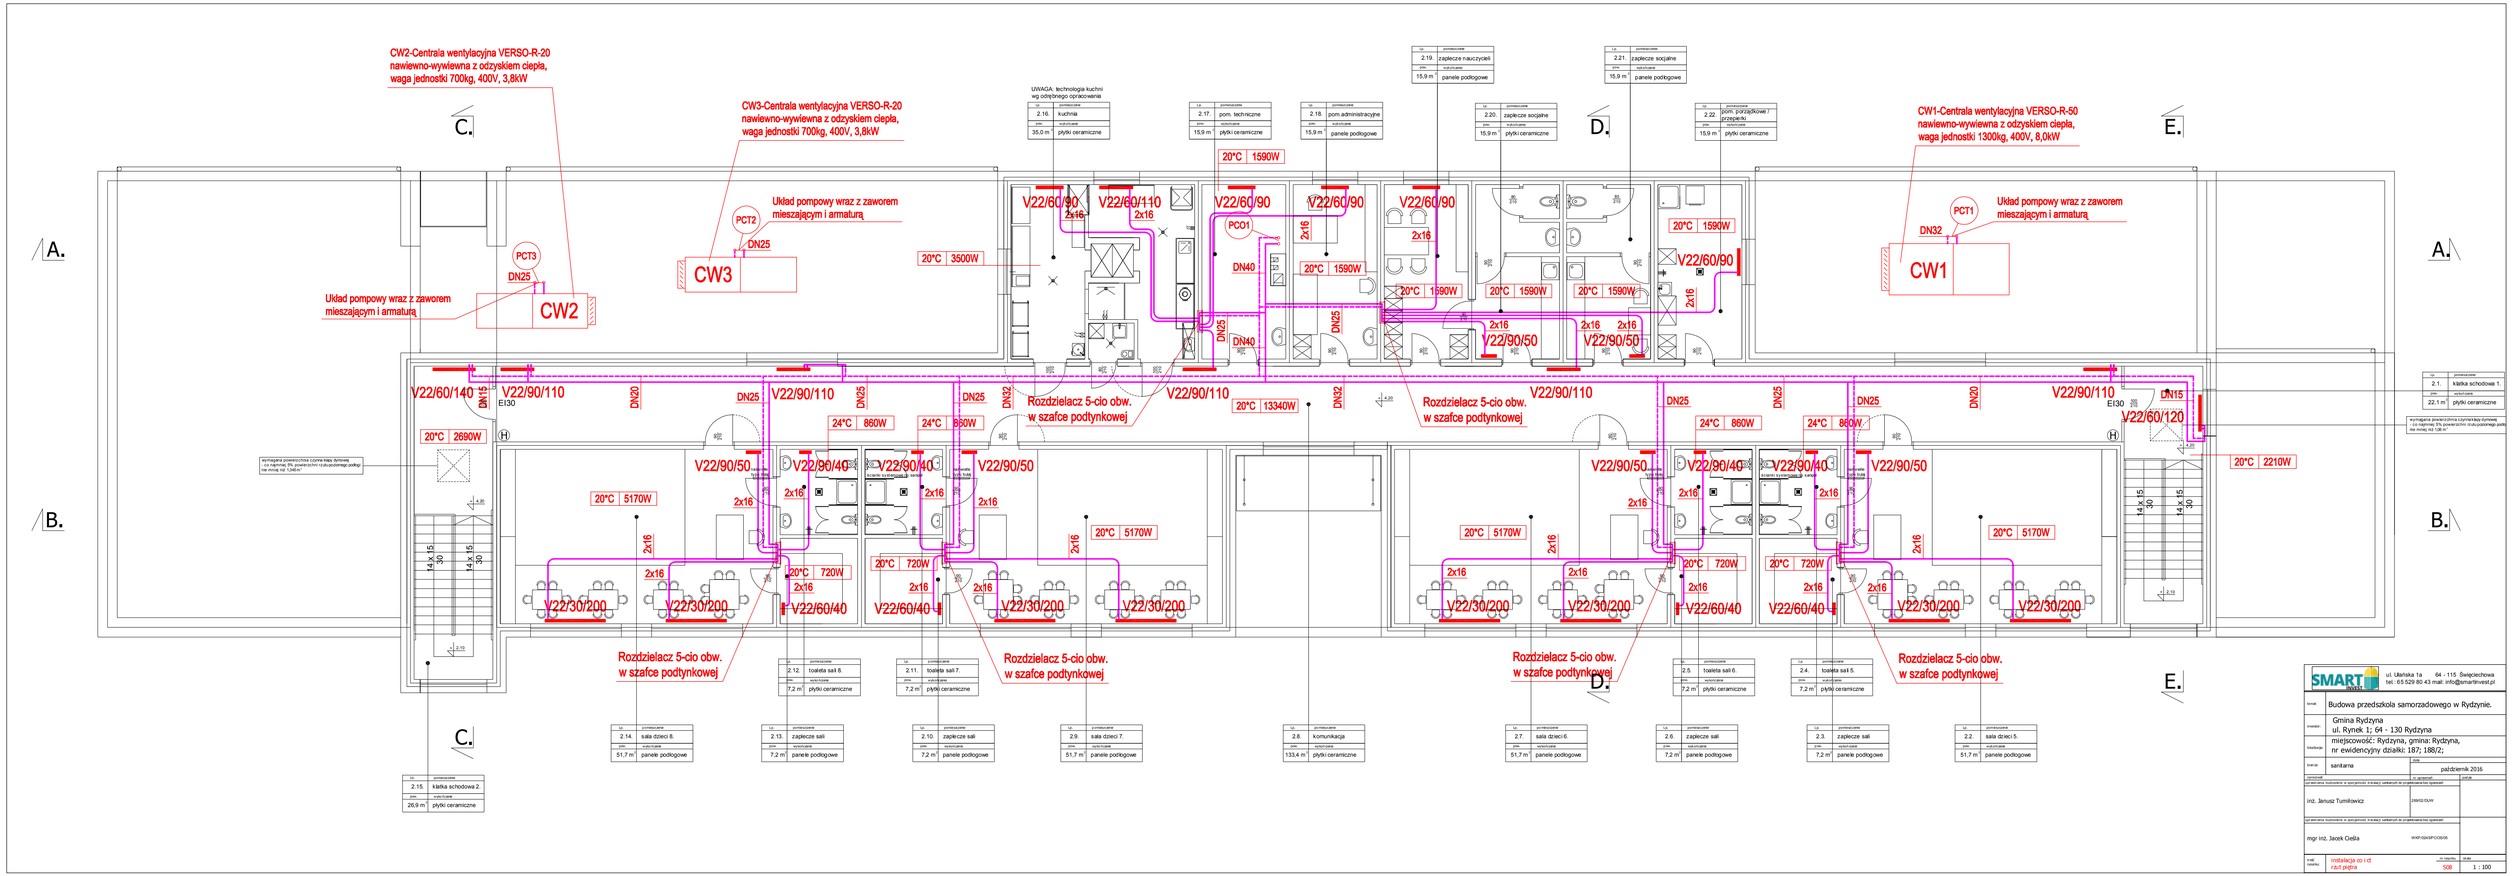
CW2-Centrala wentylacyjna VERSO-R-20
nawiewno-wywiewna z odzyskiem ciepła,
waga jednostki 700kg, 400V, 3,8kW
CW3-Centrala wentylacyjna VERSO-R-20
nawiewno-wywiewna z odzyskiem ciepła,
waga jednostki 700kg, 400V, 3,8kW
CW1-Centrala wentylacyjna VERSO-R-50
nawiewno-wywiewna z odzyskiem ciepła,
waga jednostki 1300kg, 400V, 8,0kW
Układ pompowy wraz z zaworem
mieszającym i armaturą
CW1
CW2
CW3
PCT1
PCT2
PCT3
PCO1
DN25
DN32
DN40
DN15
DN20
DN32
V22/60/90
V22/60/110
V22/60/140
V22/60/120
V22/90/110
V22/90/50
V22/90/40
V22/30/200
V22/60/40
20°C 1590W
20°C 3500W
20°C 13340W
20°C 2690W
20°C 2210W
20°C 5170W
20°C 720W
24°C 860W
Rozdzielacz 5-cio obw.
w szafce podtynkowej
UWAGA: technologia kuchni
wg odrębnego opracowania
2.16. kuchnia
35,0 m² płytki ceramiczne
2.17. pom. techniczne
15,9 m² płytki ceramiczne
2.18. pom.administracyjne
15,9 m² panele podłogowe
2.19. zaplecze nauczycieli
15,9 m² panele podłogowe
2.20. zaplecze socjalne
15,9 m² płytki ceramiczne
2.21. zaplecze socjalne
15,9 m² panele podłogowe
2.22. pom. porządkowe / przepiełki
15,9 m² płytki ceramiczne
2.1. klatka schodowa 1.
22,1 m² płytki ceramiczne
2.15. klatka schodowa 2.
26,9 m² płytki ceramiczne
2.14. sala dzieci 8.
51,7 m² panele podłogowe
2.13. zaplecze sali
7,2 m² panele podłogowe
2.12. toaleta sali 8.
7,2 m² płytki ceramiczne
2.11. toaleta sali 7.
7,2 m² płytki ceramiczne
2.10. zaplecze sali
7,2 m² panele podłogowe
2.9. sala dzieci 7.
51,7 m² panele podłogowe
2.8. komunikacja
133,4 m² płytki ceramiczne
2.7. sala dzieci 6.
51,7 m² panele podłogowe
2.6. zaplecze sali
7,2 m² panele podłogowe
2.5. toaleta sali 6.
7,2 m² płytki ceramiczne
2.4. toaleta sali 5.
7,2 m² płytki ceramiczne
2.3. zaplecze sali
7,2 m² panele podłogowe
2.2. sala dzieci 5.
51,7 m² panele podłogowe
SMART INVEST
ul. Ułańska 1a 64 - 115 Świętochowa
tel.: 65 529 80 43 mail: info@smartinvest.pl
Budowa przedszkola samorządowego w Rydzynie.
Gmina Rydzyna
ul. Rynek 1; 64 - 130 Rydzyna
miejscowość: Rydzyna, gmina: Rydzyna,
nr ewidencyjny działki: 187; 188/2;
sanitarna
październik 2016
inż. Janusz Tumiłowicz
mgr inż. Jacek Cieśla
instalacja co i ct
rzut piętra
508
1 : 100