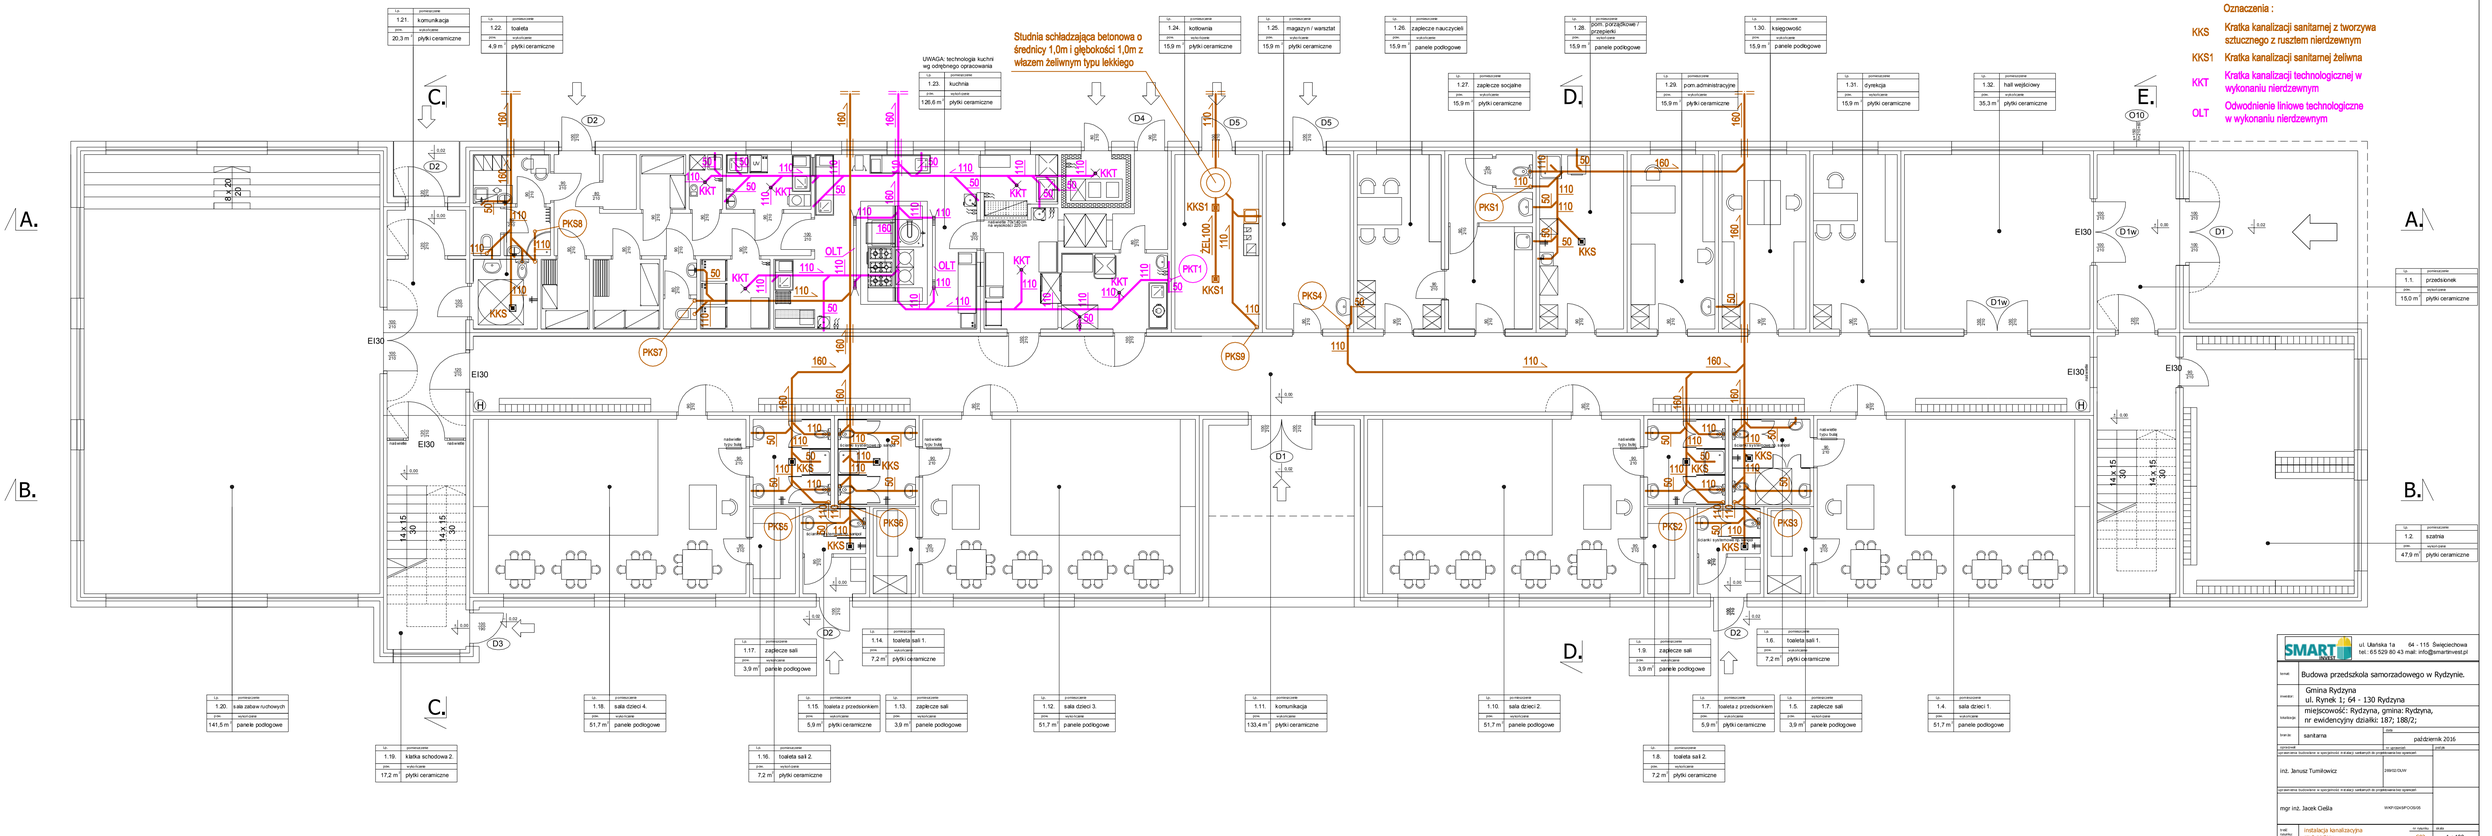

Studnia schładzająca betonowa o średnicy 1,0m i głębokości 1,0m z włazem żeliwnym typu lekkiego
UWAGA: technologia kuchni wg odrębnego opracowania
Oznaczenia :
KKS Kratka kanalizacji sanitarnej z tworzywa sztucznego z rusztem nierdzewnym
KKS1 Kratka kanalizacji sanitarnej żeliwna
KKT Kratka kanalizacji technologicznej w wykonaniu nierdzewnym
OLT Odwodnienie liniowe technologiczne w wykonaniu nierdzewnym
1.21. komunikacja 20,3 m² płytki ceramiczne
1.22. toaleta 4,9 m² płytki ceramiczne
1.23. kuchnia 126,6 m² płytki ceramiczne
1.24. kotłownia 15,9 m² płytki ceramiczne
1.25. magazyn / warsztat 15,9 m² płytki ceramiczne
1.26. zaplecze nauczycieli 15,9 m² panele podłogowe
1.27. zaplecze socjalne 15,9 m² płytki ceramiczne
1.28. pom. pożądkowe / przepierka 15,9 m² panele podłogowe
1.29. pom. administracyjne 15,9 m² płytki ceramiczne
1.30. księgowość 15,9 m² panele podłogowe
1.31. dyrekcja 15,9 m² płytki ceramiczne
1.32. hall wejściowy 35,3 m² płytki ceramiczne
1.1. przedsionek 15,0 m² płytki ceramiczne
1.2. szatnia 47,9 m² płytki ceramiczne
1.20. sala zabaw ruchowych 141,5 m² panele podłogowe
1.19. klatka schodowa 2. 17,2 m² płytki ceramiczne
1.18. sala dzieci 4. 51,7 m² panele podłogowe
1.17. zaplecze sali 3,9 m² panele podłogowe
1.16. toaleta sali 2. 7,2 m² płytki ceramiczne
1.15. toaleta z przedsionkiem 5,9 m² płytki ceramiczne
1.14. toaleta sali 1. 7,2 m² płytki ceramiczne
1.13. zaplecze sali 3,9 m² panele podłogowe
1.12. sala dzieci 3. 51,7 m² panele podłogowe
1.11. komunikacja 133,4 m² płytki ceramiczne
1.10. sala dzieci 2. 51,7 m² panele podłogowe
1.9. zaplecze sali 3,9 m² panele podłogowe
1.8. toaleta sali 2. 7,2 m² płytki ceramiczne
1.7. toaleta z przedsionkiem 5,9 m² płytki ceramiczne
1.6. toaleta sali 1. 7,2 m² płytki ceramiczne
1.5. zaplecze sali 3,9 m² panele podłogowe
1.4. sala dzieci 1. 51,7 m² panele podłogowe
SMART INVEST
ul. Ułańska 1a 64 - 115 Święciechowa
tel.: 65 529 80 43 mail: info@smartinvest.pl
temat: Budowa przedszkola samorządowego w Rydzynie.
inwestor: Gmina Rydzyna ul. Rynek 1; 64 - 130 Rydzyna
lokalizacja: miejscowość: Rydzyna, gmina: Rydzyna, nr ewidencyjny działki: 187; 188/2;
branża: sanitarna
data: październik 2016
uprawnienia budowlane w specjalności instalacyjnej w zakresie sieci, instalacji i urządzeń cieplnych, wentylacyjnych, gazowych, wodociągowych i kanalizacyjnych
inż. Janusz Tumiłowicz
uprawnienia budowlane w specjalności instalacyjnej w zakresie instalacji i urządzeń elektrycznych i elektroenergetycznych
mgr inż. Jacek Cieśla
nr ewid. rysunku: instalacja kanalizacyjna rzut parteru
nr rysunku: 502
skala: 1 : 100