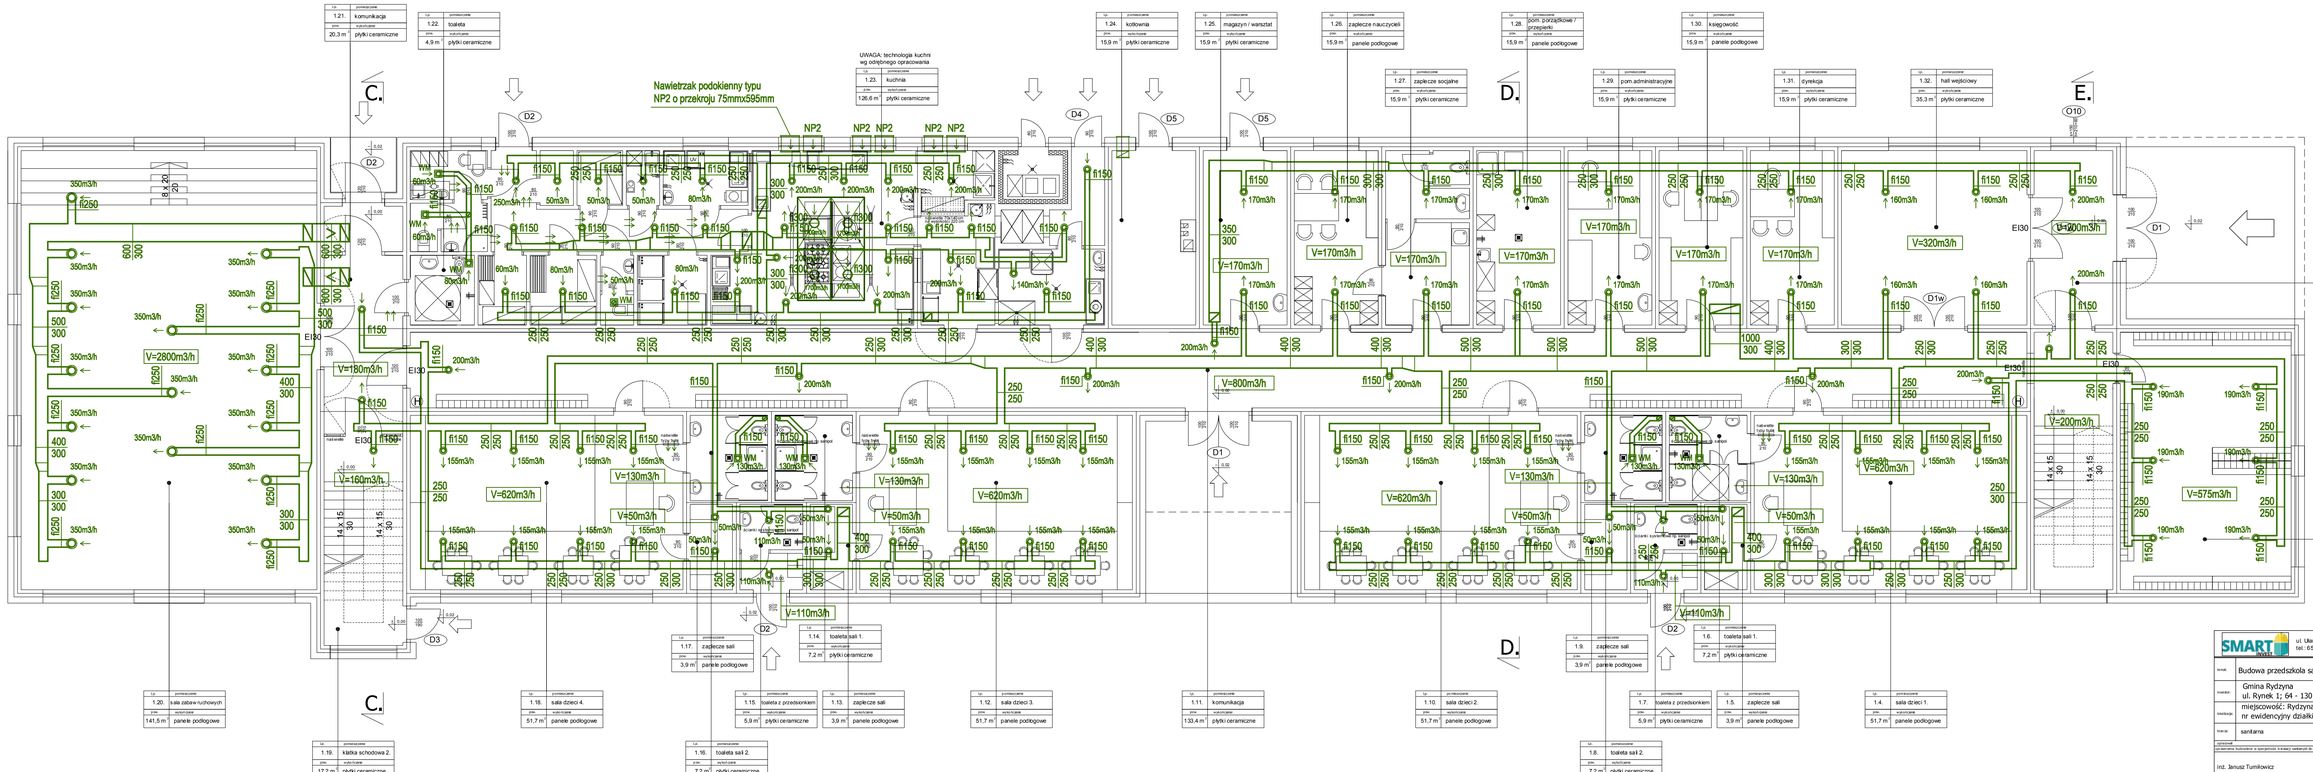

SMART INVEST
ul. Ułańska 1a 64 - 115 Święciechowa
tel.: 65 529 80 43 mail: info@smartinvest.pl

temat:	Budowa przedszkola samorządowego w Rydzynie.
inwestor:	Gmina Rydzyna ul. Rynek 1; 64 - 130 Rydzyna
lokalizacja:	miejscowość: Rydzyna, gmina: Rydzyna, nr ewidencyjny działki: 187; 188/2;
branża:	sanitarna
data:	październik 2016
opracował:	inż. Januisz Tumiłowicz
sprawdził:	mgr inż. Jacek Cieśla
uprawnienia budowlane w specjalności instalacyjnej sanitarnej do projektowania bez ograniczeń	2/89/OWP
uprawnienia budowlane w specjalności instalacyjnej sanitarnej do projektowania bez ograniczeń	WKP/0043/POOS/08
rodzaj rysunku:	instalacja wentylacji mechanicznej rzut parteru
nr rysunku:	514
skala:	1 : 100