


## Legenda



Obszar objęty inwestycją

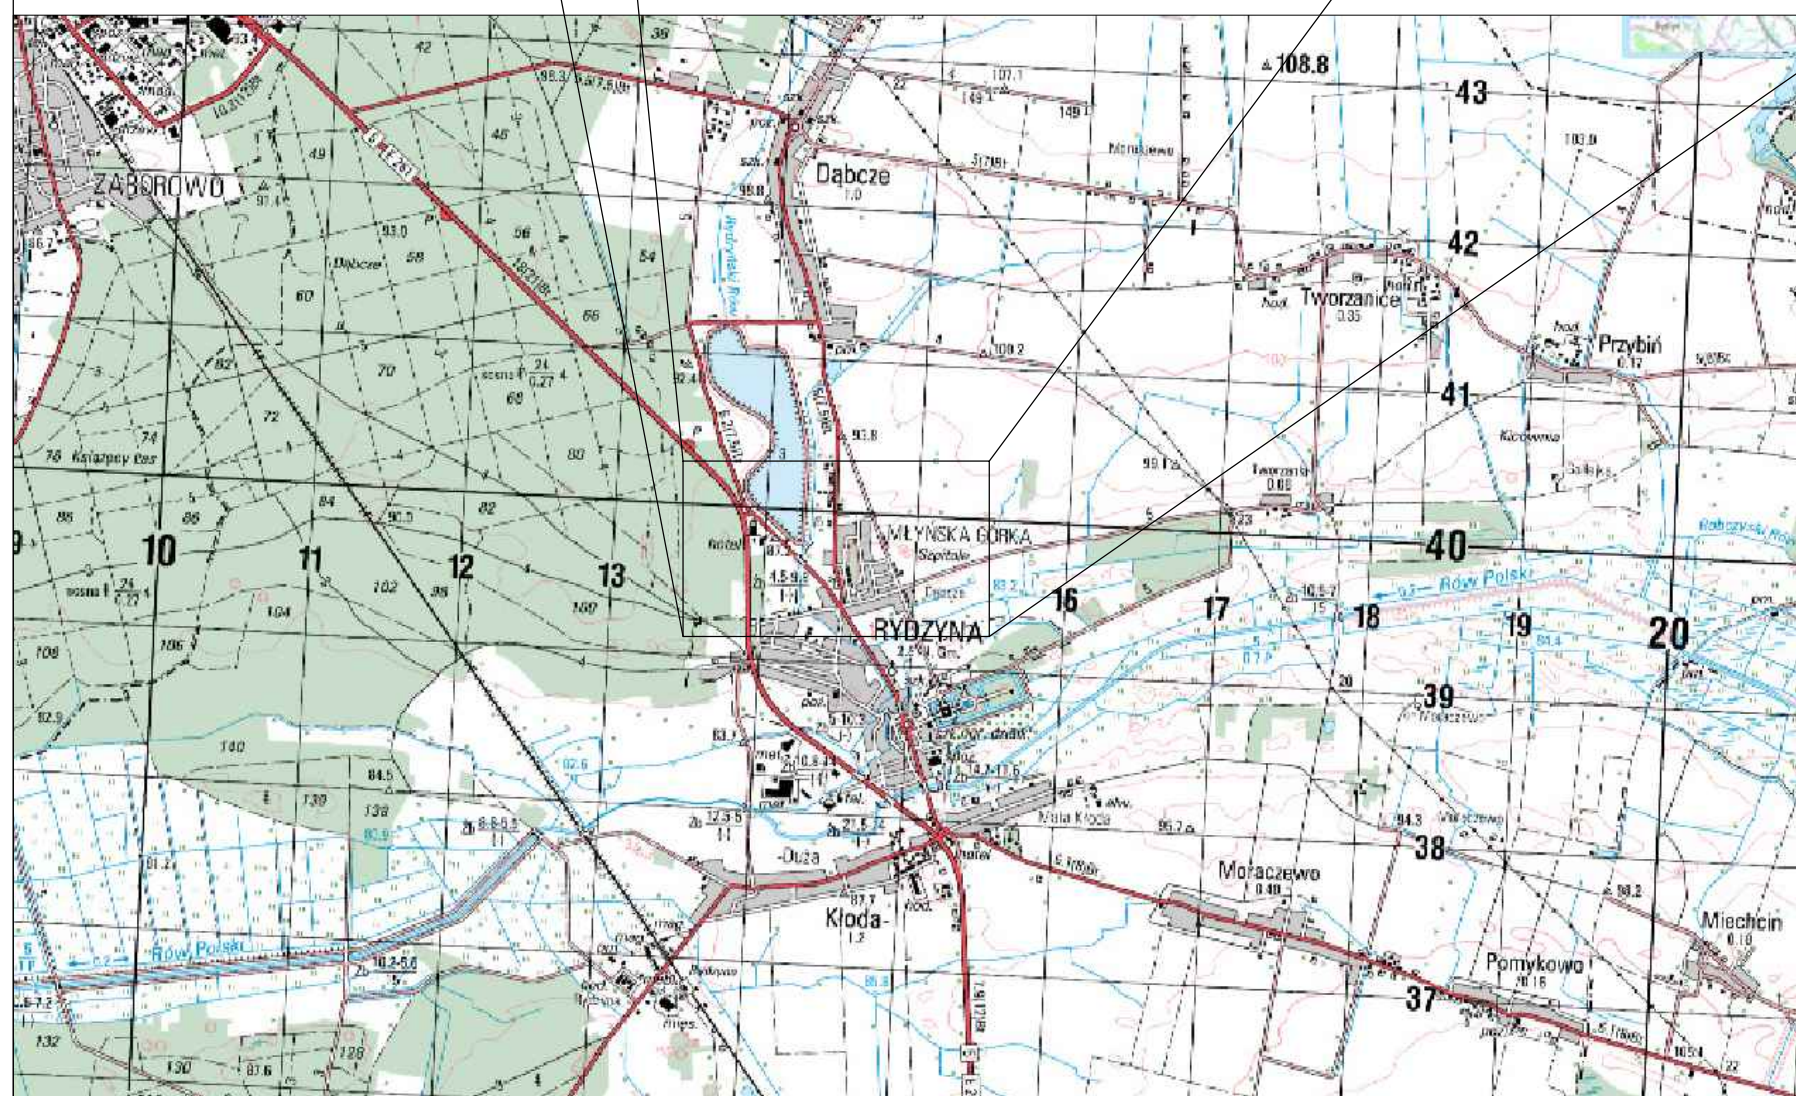

ul. Ułańska 1a 64 - 115 Świąciechowa  
tel.: 65 529 80 43 mail: info@smartinvest.pl

temat:	Budowa przedszkola samorządowego w Rydzynie		
inwestor:	Gmina Rydzyna ul. Rynek 1; 64 - 130 Rydzyna		
lokalizacja:	miejscowość: Rydzyna, gmina: Rydzyna nr ewidencyjny działki: 187; 188/2		
branża:	drogowa	data	październik 2016
opracował:	nr uprawnień	podpis	
Projektant			
mgr inż. Agata Pawlikowska	222/DOŚ/08		
Sprawdzający			
mgr inż. Tomasz Smoliński	KUP/0106/POOD/11		
Asystent			
mgr inż. Piotr Kalbarczyk	-		
treść rysunku:	Plan orientacyjny	nr rysunku	skala
		1	1: 5 000 1: 50 000