




Przekrój normalny jezdni - zjazd - działka nr 577

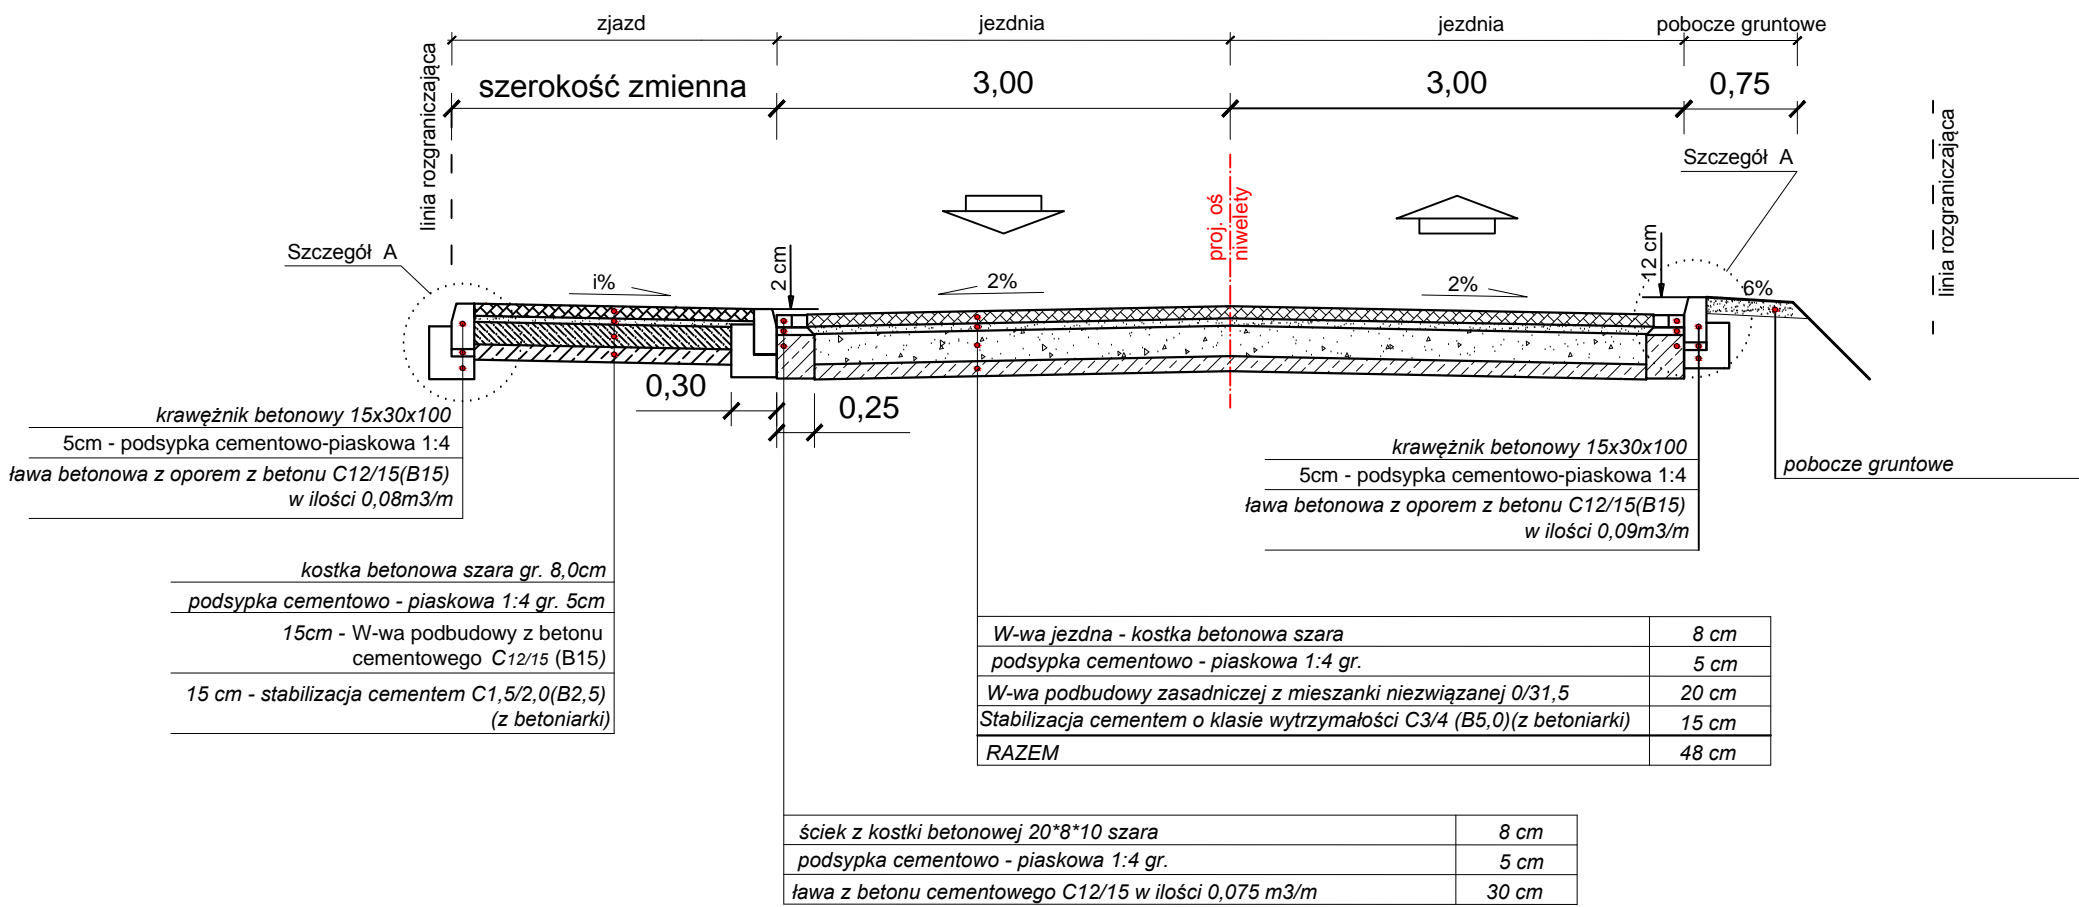

Przekrój normalny jezdni - działka nr 588

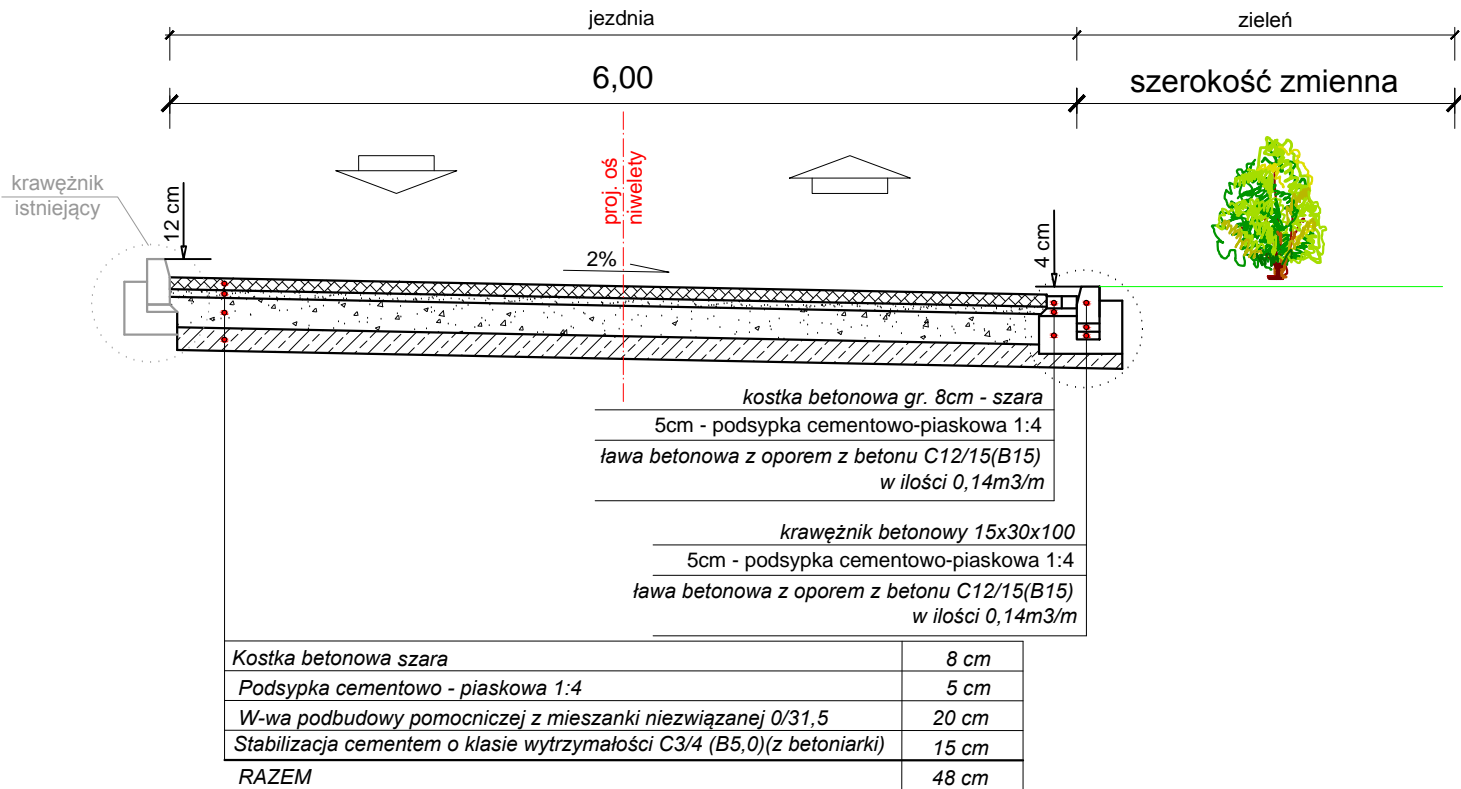

Przekrój normalny jezdni - chodnik

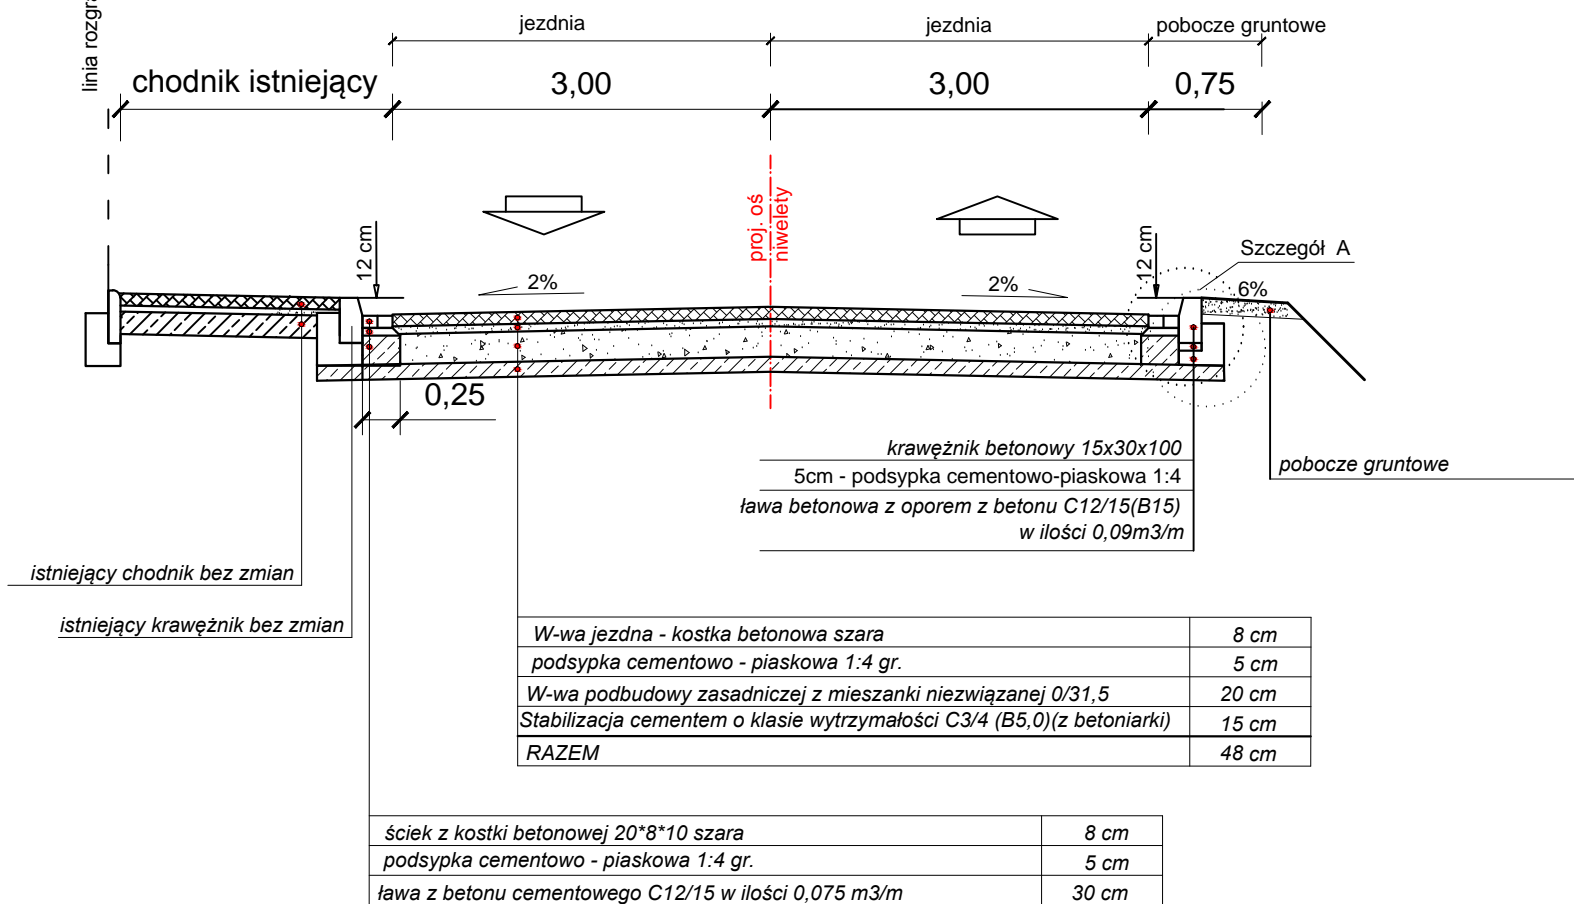

Zakład Projektowo - Usługowy "TITAN" 64-100 Leszno, ul. Rejtana 40/4				
Temat	Przebudowa drogi gminnej w miejscowości Kłoda.			
Rodzaj opracowania	PRZEKROJE NORMALNE			
Stanowisko	Nazwisko	Data	Podpis	Nr rysunku
Projektant:	mgr inż. Wiesław Furmaniak	05.2017		3
Sprawdzający:	mgr inż. Wojciech Furmaniak	05.2017		Skala
				1 : 50