



Przekrój nr 1

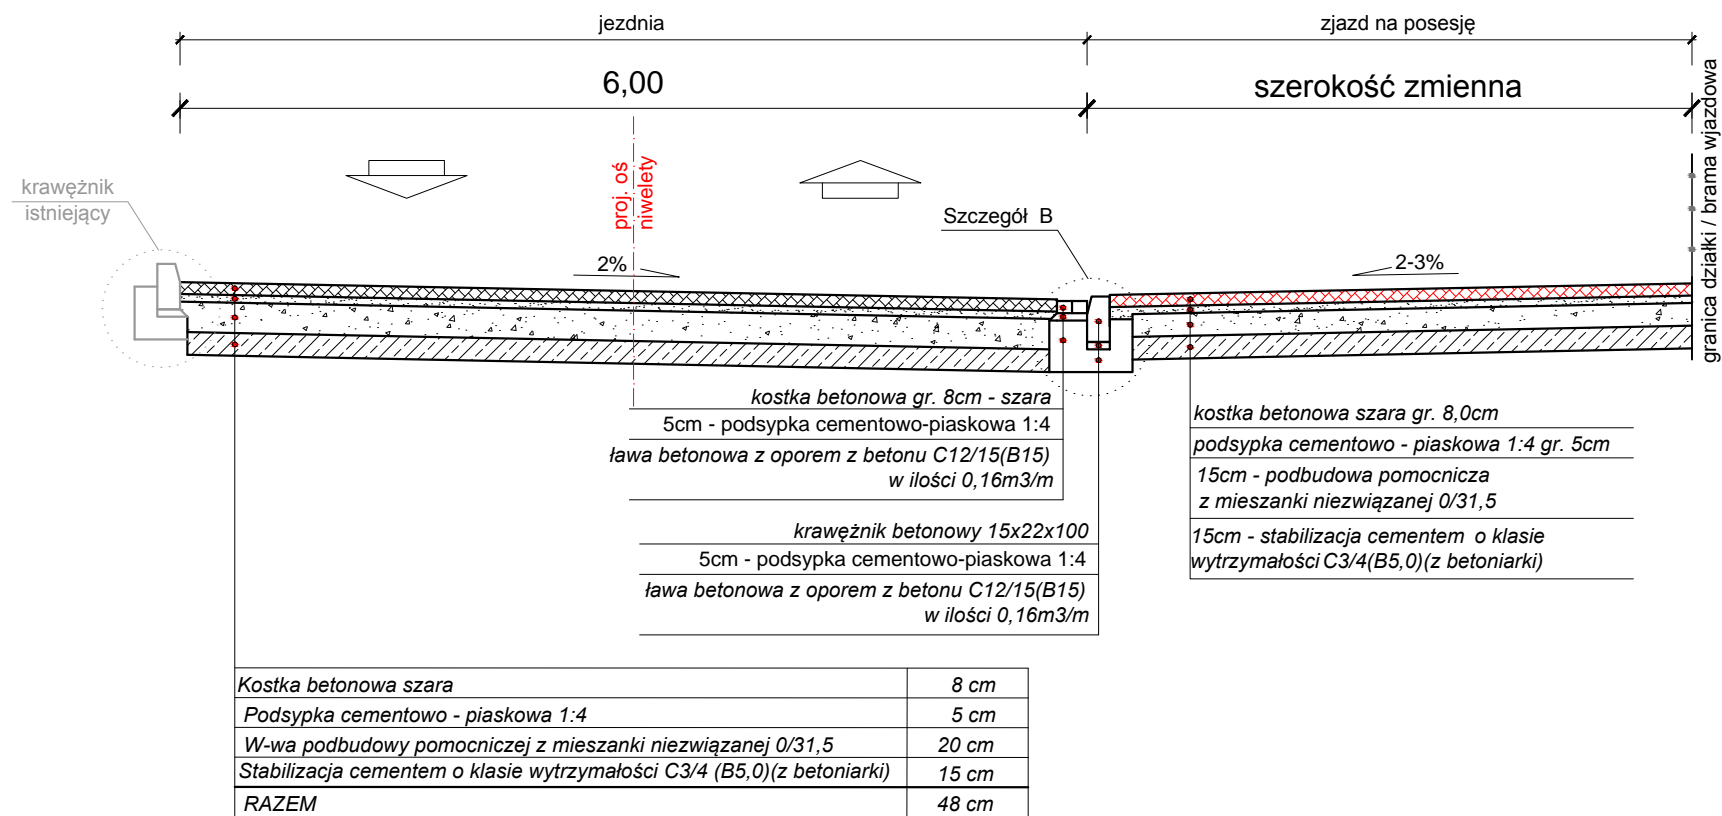

Przekrój nr 2

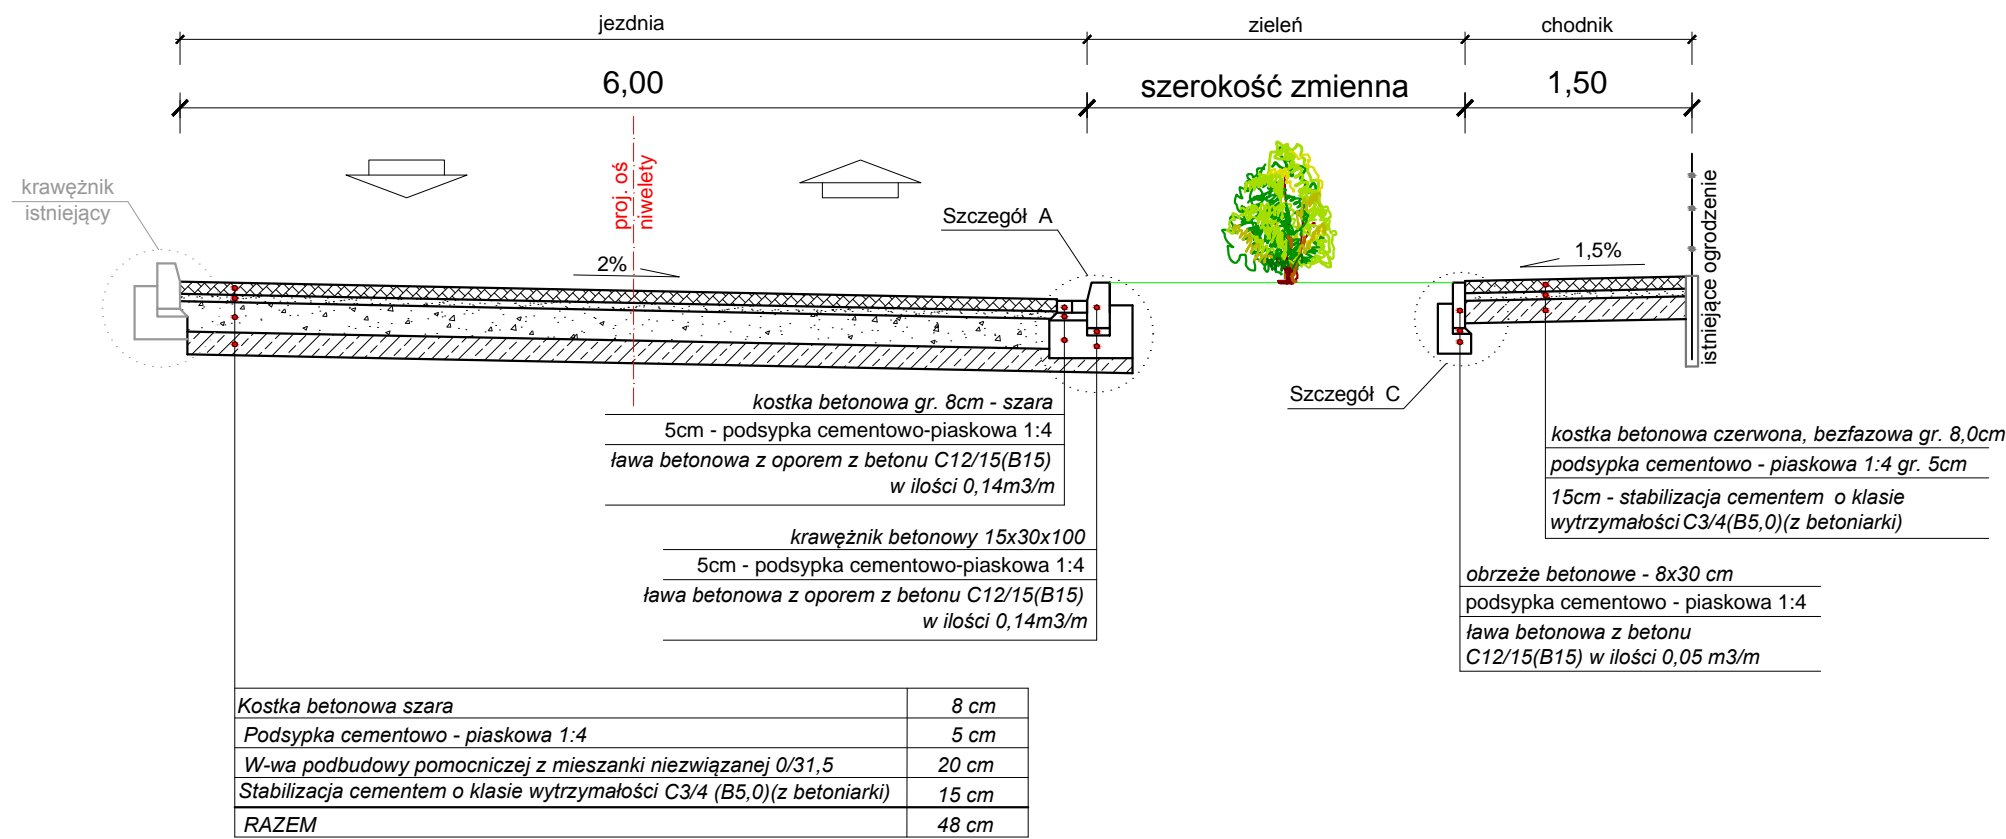

Zakład Projektowo - Usługowy  
"TITAN"  
64-100 Leszno, ul. Rejtana 40/4

Temat	Przebudowa drogi gminnej ulicy Pułaskiego w Rydzynie.			
Rodzaj opracowania	PRZEKROJE NORMALNE			
Stanowisko	Nazwisko	Data	Podpis	Nr rysunku
Projektant:	mgr inż. Wiesław Furmانيak	03.2017		3
Sprawdzający:	mgr inż. Wojciech Furmانيak	03.2017		Skala
				1 : 50