


MAPA DO CEŁÓW PROJEKTOWYCH		GN. VII.6640.3:153.2016	
Oznaczenie kancelaryjne zgłoszenia pracy geodezyjnej		Rojęczyn	
Nazwa miejscowości		identyfikator	301304__5
Jednostka ewidencyjna		nazwa	Rydzyna
Obręb ewidencyjny		identyfikator	0012
Działka nr :		nazwa	Rojęczyn
Skala mapy		różne	1:500
Nazwa układu współrzędnych		Prostokątnych płaskich	1965/4
Oznaczenie granic obszaru, który był przedmiotem aktualizacji		Układu wysokości	Kronstadt 60
Informacje o służebności gruntowych mających wpływ na zagospodarowanie gruntów, zlokalizowanych w granicach projektowanej inwestycji *)			
Data opracowania mapy		NIE BADANO	
URZĘDZI GEODEZYJNE Piotr Dolata 63-100 LESZNO, ul. Rzepińskiego 49 tel. +48 601 753 055 NIP: 597 15 88 513, REGON: 008274934		mgr inż. <i>[signature]</i> KALIBROZAK podpis osoby reprezentującej wykonawcę	
nazwa/imię i nazwisko wykonawcy		mgr inż. <i>[signature]</i> KALIBROZAK e-mail: <i>[signature]</i> KALIBROZAK	
imię i nazwisko geodety uprawnionego, nr uprawnień i podpis geodety który opracował mapę			
*) Należy podać skróty opis służebności gruntowej wraz ze sposobem jej oznaczenia na mapie, a w przypadku kiedy nie wykonano ustalenia obciążeń służebnościami – zamieścić stosowną informację			
mapa powstała z przekalowania mapy 1:1000			

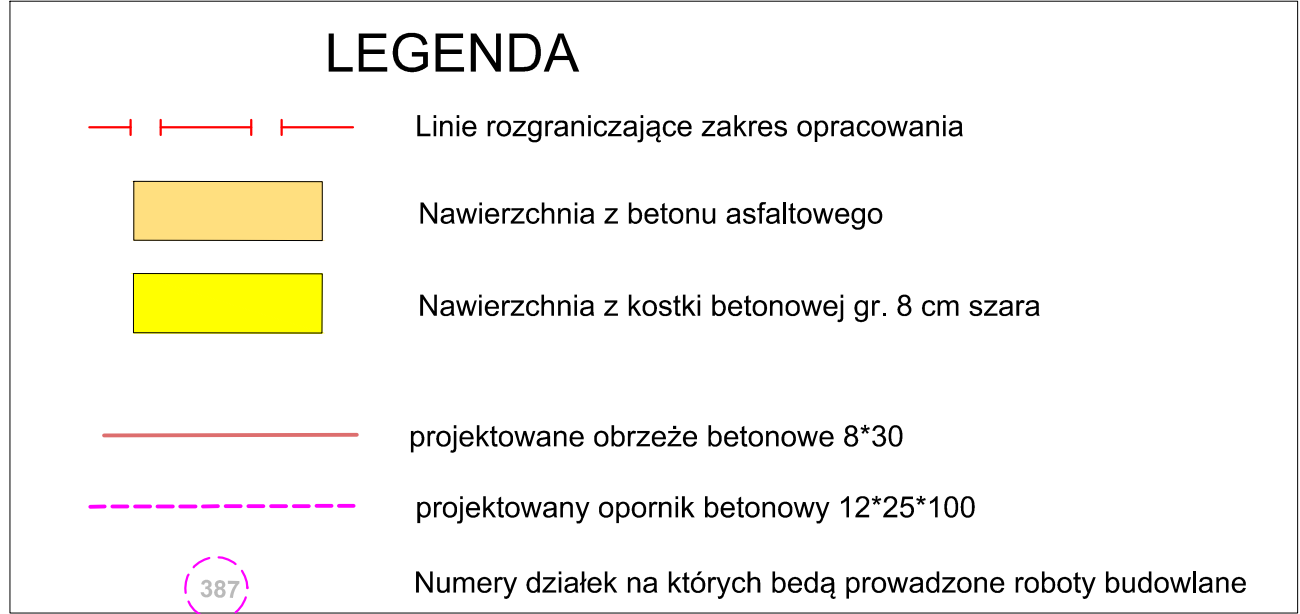

Temat	Przebudowa drogi gminnej w m. Rojęczyn, gmina Rydzyna, dz. nr 181/3, 182		
Rodzaj opracowania	PLAN SYTUACYJNY		
Stanowisko	Nazwisko	Data	Podpis
Projektant:	mgr inż. Wiesław Furmianiak	12.2017	
Sprawdzający:	mgr inż. Wojciech Furmianiak	12.2017	

Nr rysunku
2
Skala
1 : 500