


# Plan sytuacyjny

## skala 1:1000

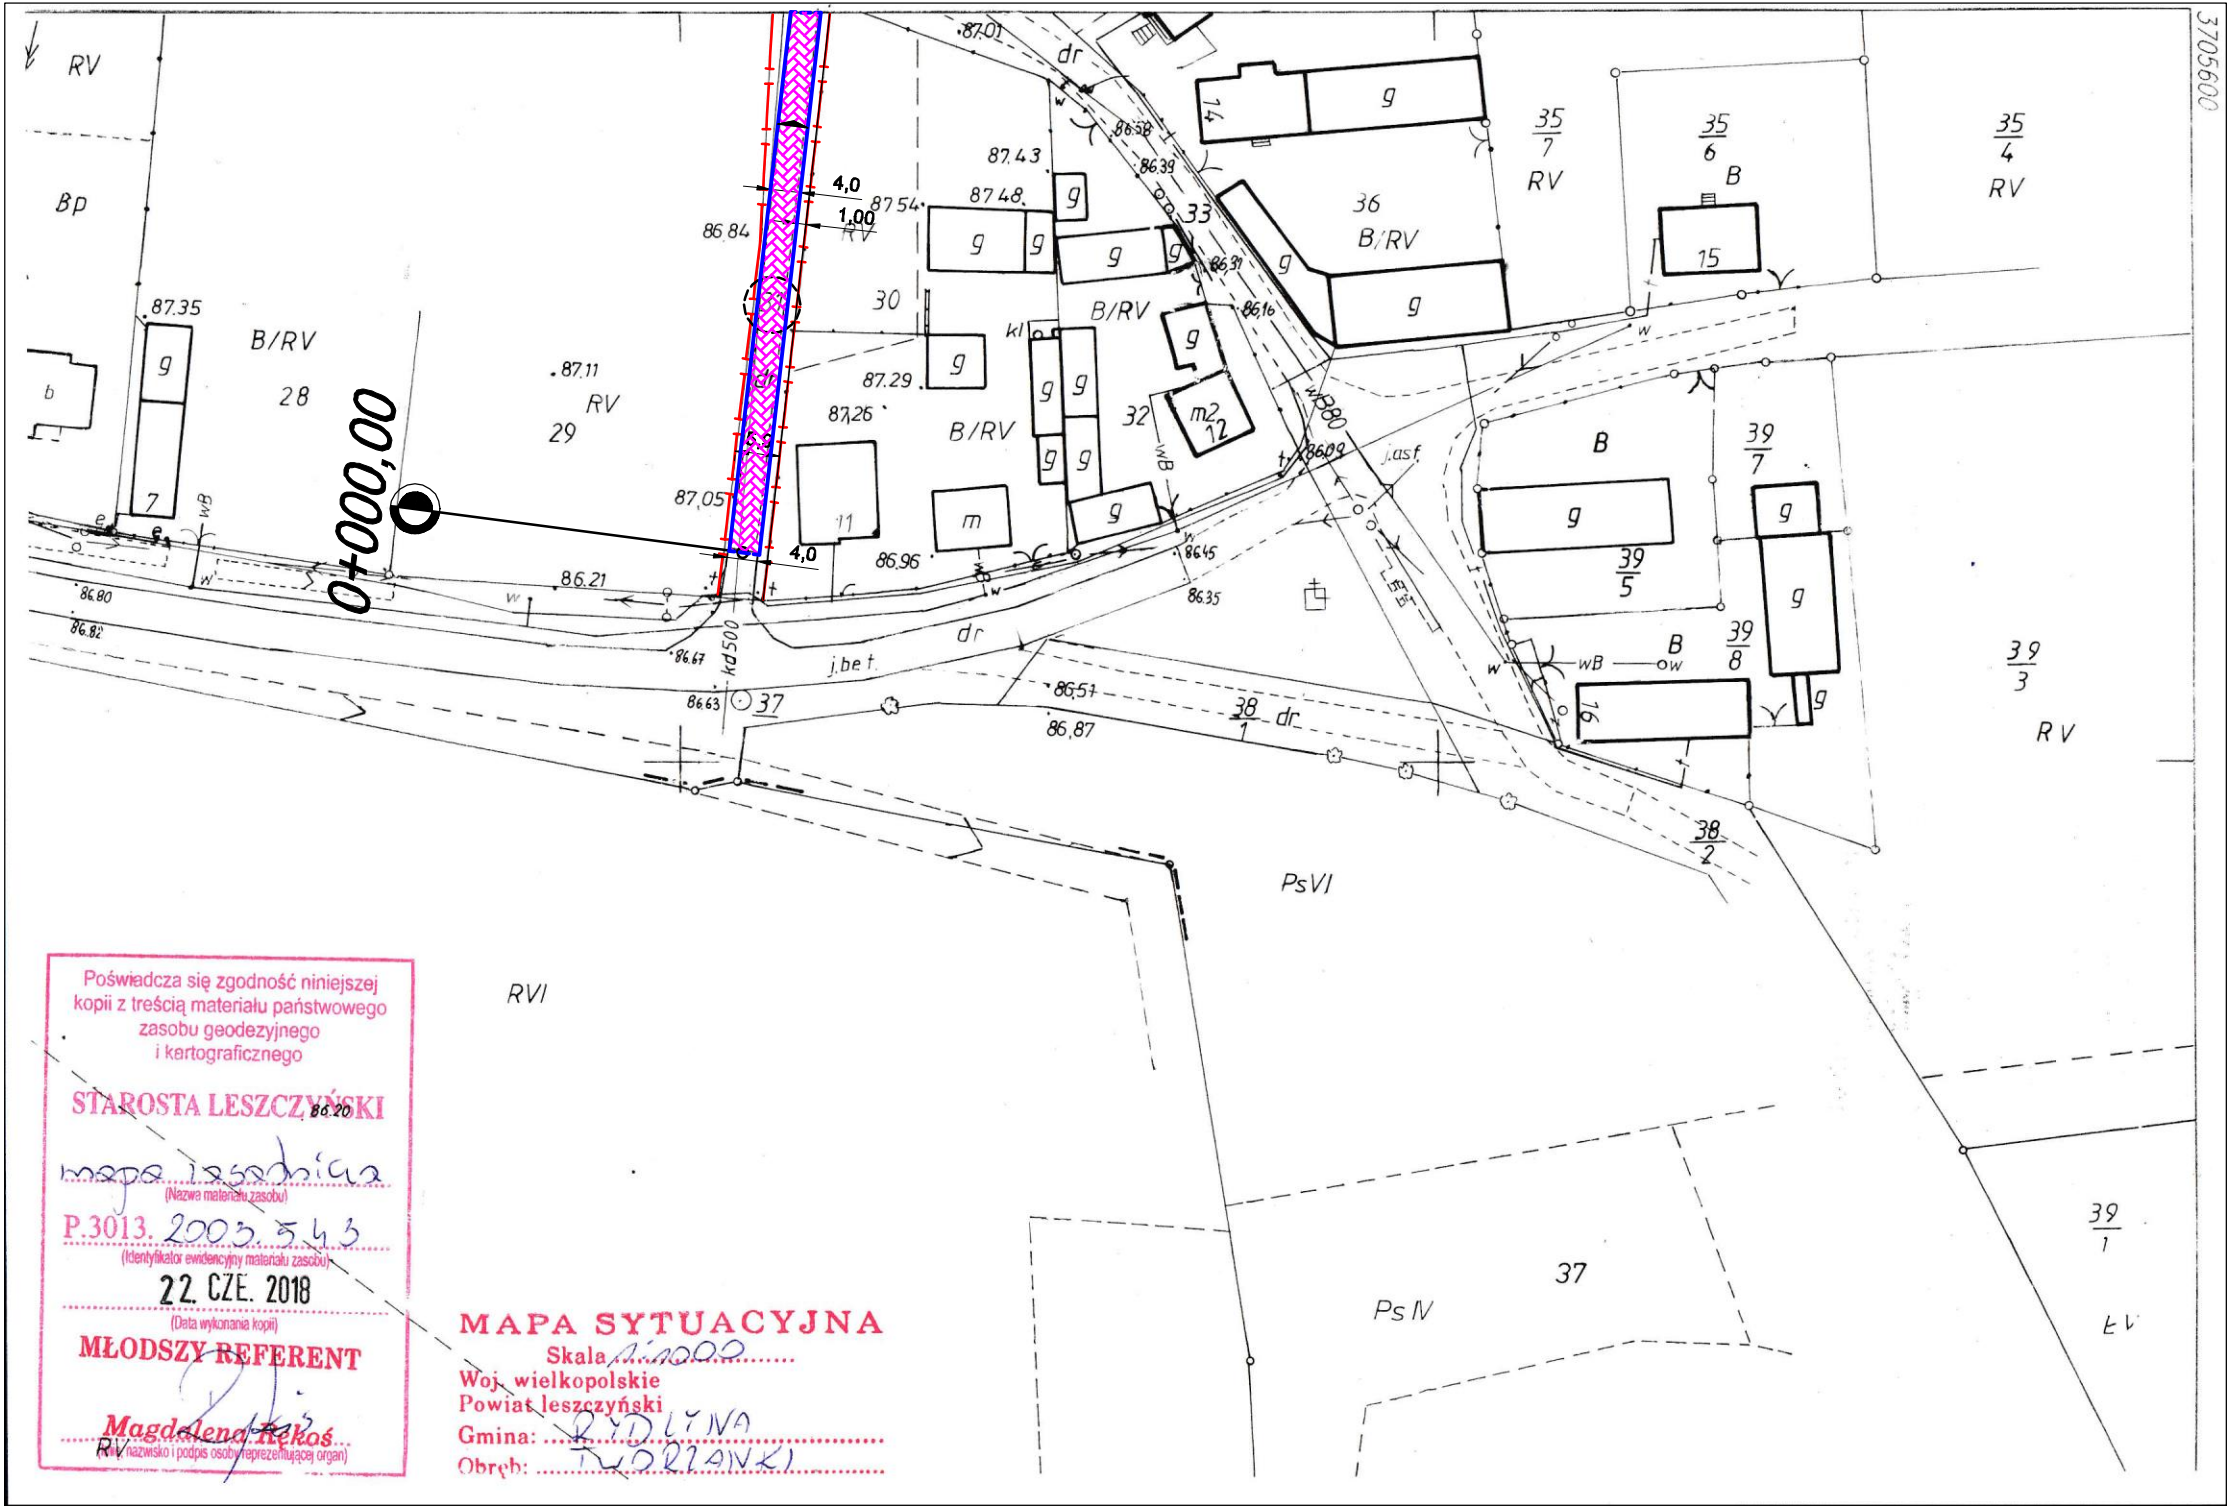

### LEGENDA

- Linia rozgraniczająca teren inwestycji
- Nawierzchnia jezdni z kostki betonowej gr. 8 cm szara
- Oś trasy
- Krawężnik betonowy 15x30x100 - na płask
- Numery działek na których będą prowadzone roboty budowlane

Inwestor:	Gmina Rydzyna Rynek 1 64-130 Rydzyna				
Jednostka projektowa:	Zakład Projektowo - Usługowy "TITAN" 64-100 Leszno, ul. Rejtana 40/4				
Zamierzenie budowlane:	Przebudowa drogi gminnej w miejscowości Tworzanka, gmina Rydzyna				
Tytuł rysunku:	PLAN SYTUACYJNY				
Stanowisko	Nazwisko	Data	Nr uprawnień/specjalność	Podpis	Nr rysunku
Projektant:	mgr inż. Wiesław Furmaniak	06.2018	1647/94/Lo		1
Sprawdzający:	mgr inż. Wojciech Furmaniak	06.2018	WKP/0087/POOD/13 drogowa		Skala
					1 : 1 000