


- ① - wiazar stalowy L-160n, szt. 11
- ② - platwie dwuprzeglone 65/2500
- ③ - stężenia polaciowe Ø16
- ④ - stężenia kalenicowe 2x40x40x3
- K-1 - kotwa

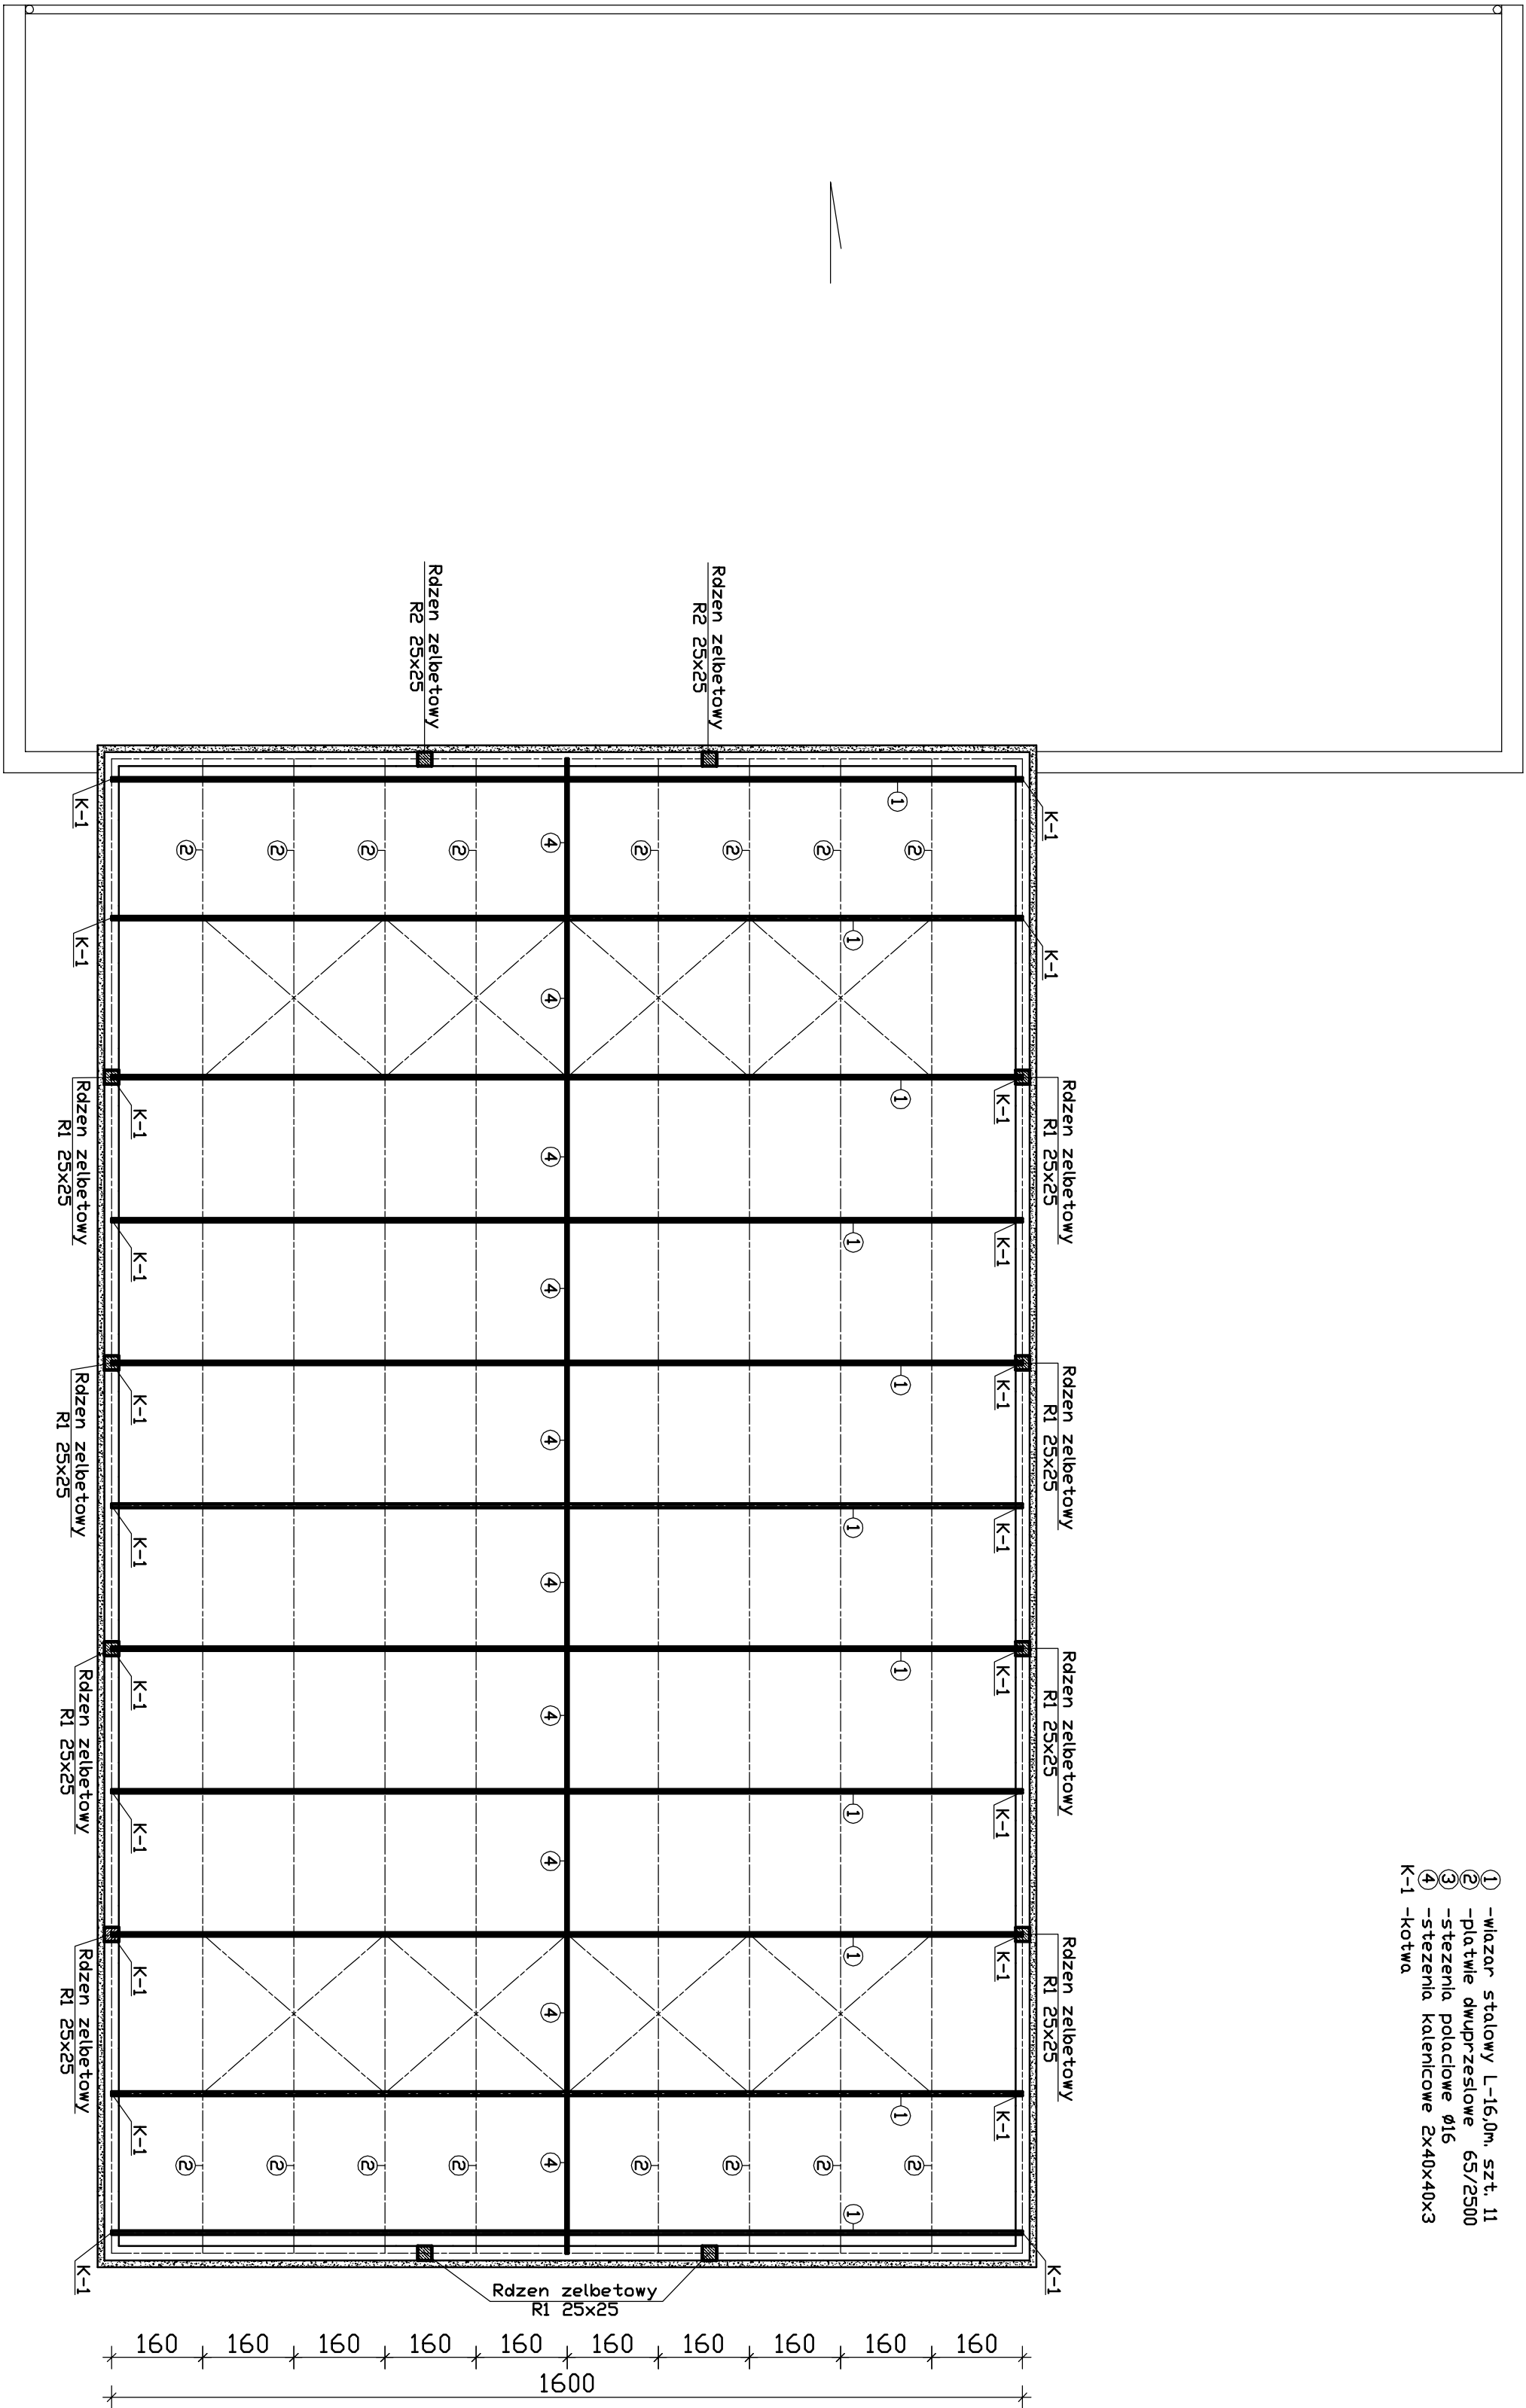

PROJEKT BUDOWLANY			
Nazwa inwestycji	SALA GIMNASTYCZNA		
Adres inwestycji	Dębocze, działka nr 212/1		
Investor	URZĄD MIASTA I GMINY RYDZYNA ul. Rynek 1, 64-130 Rydzyna		
Nazwa rysunku	SCHEMAT KONSTRUKCJI DACHU HALL		
Projektant arch.	mgr inż. Piotr Mielicki upr.nr. 1114/88/L.O		
Sprawdzający	inż. Wiesław Janus upr.nr. 1123/88/L.O, 590/84/L.O		
Branża	Konstrukcja		
			SKALA 1:100 1:50 DATA 06.2008 RYS. NR 4/K.