
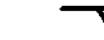











# Miejscowy plan zagospodarowania przestrzennego dla terenów w obrębach Tworzanice, Tworzanki oraz Lasotki



Załącznik nr 1b do Uchwały Nr X/83/2015 Rady Miejskiej Rydzyny z dnia 22 września 2015r. ogłoszonej w Dzienniku Urzędowym Województwa Wielkopolskiego w dniu ....., poz. ....


SKALA 1:2000 

## OZNACZENIA:


-  granica obszaru objętego planem
-  nieprzekraczalna linia zabudowy
-  linia rozgraniczająca tereny o różnym przeznaczeniu lub różnych zasadach zagospodarowania
-  R tereny rolnicze
-  ZL lasy
-  Wr tereny rowów
-  KD-L tereny dróg publicznych, klasy lokalnej
-  KDW tereny dróg wewnętrznych
-  linie energetyczne średniego napięcia wraz z pasem technologicznym
-  sieć gazowa wysokiego ciśnienia ze strefą kontrolowaną
-  zewidencjonowane stanowisko archeologiczne



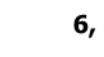

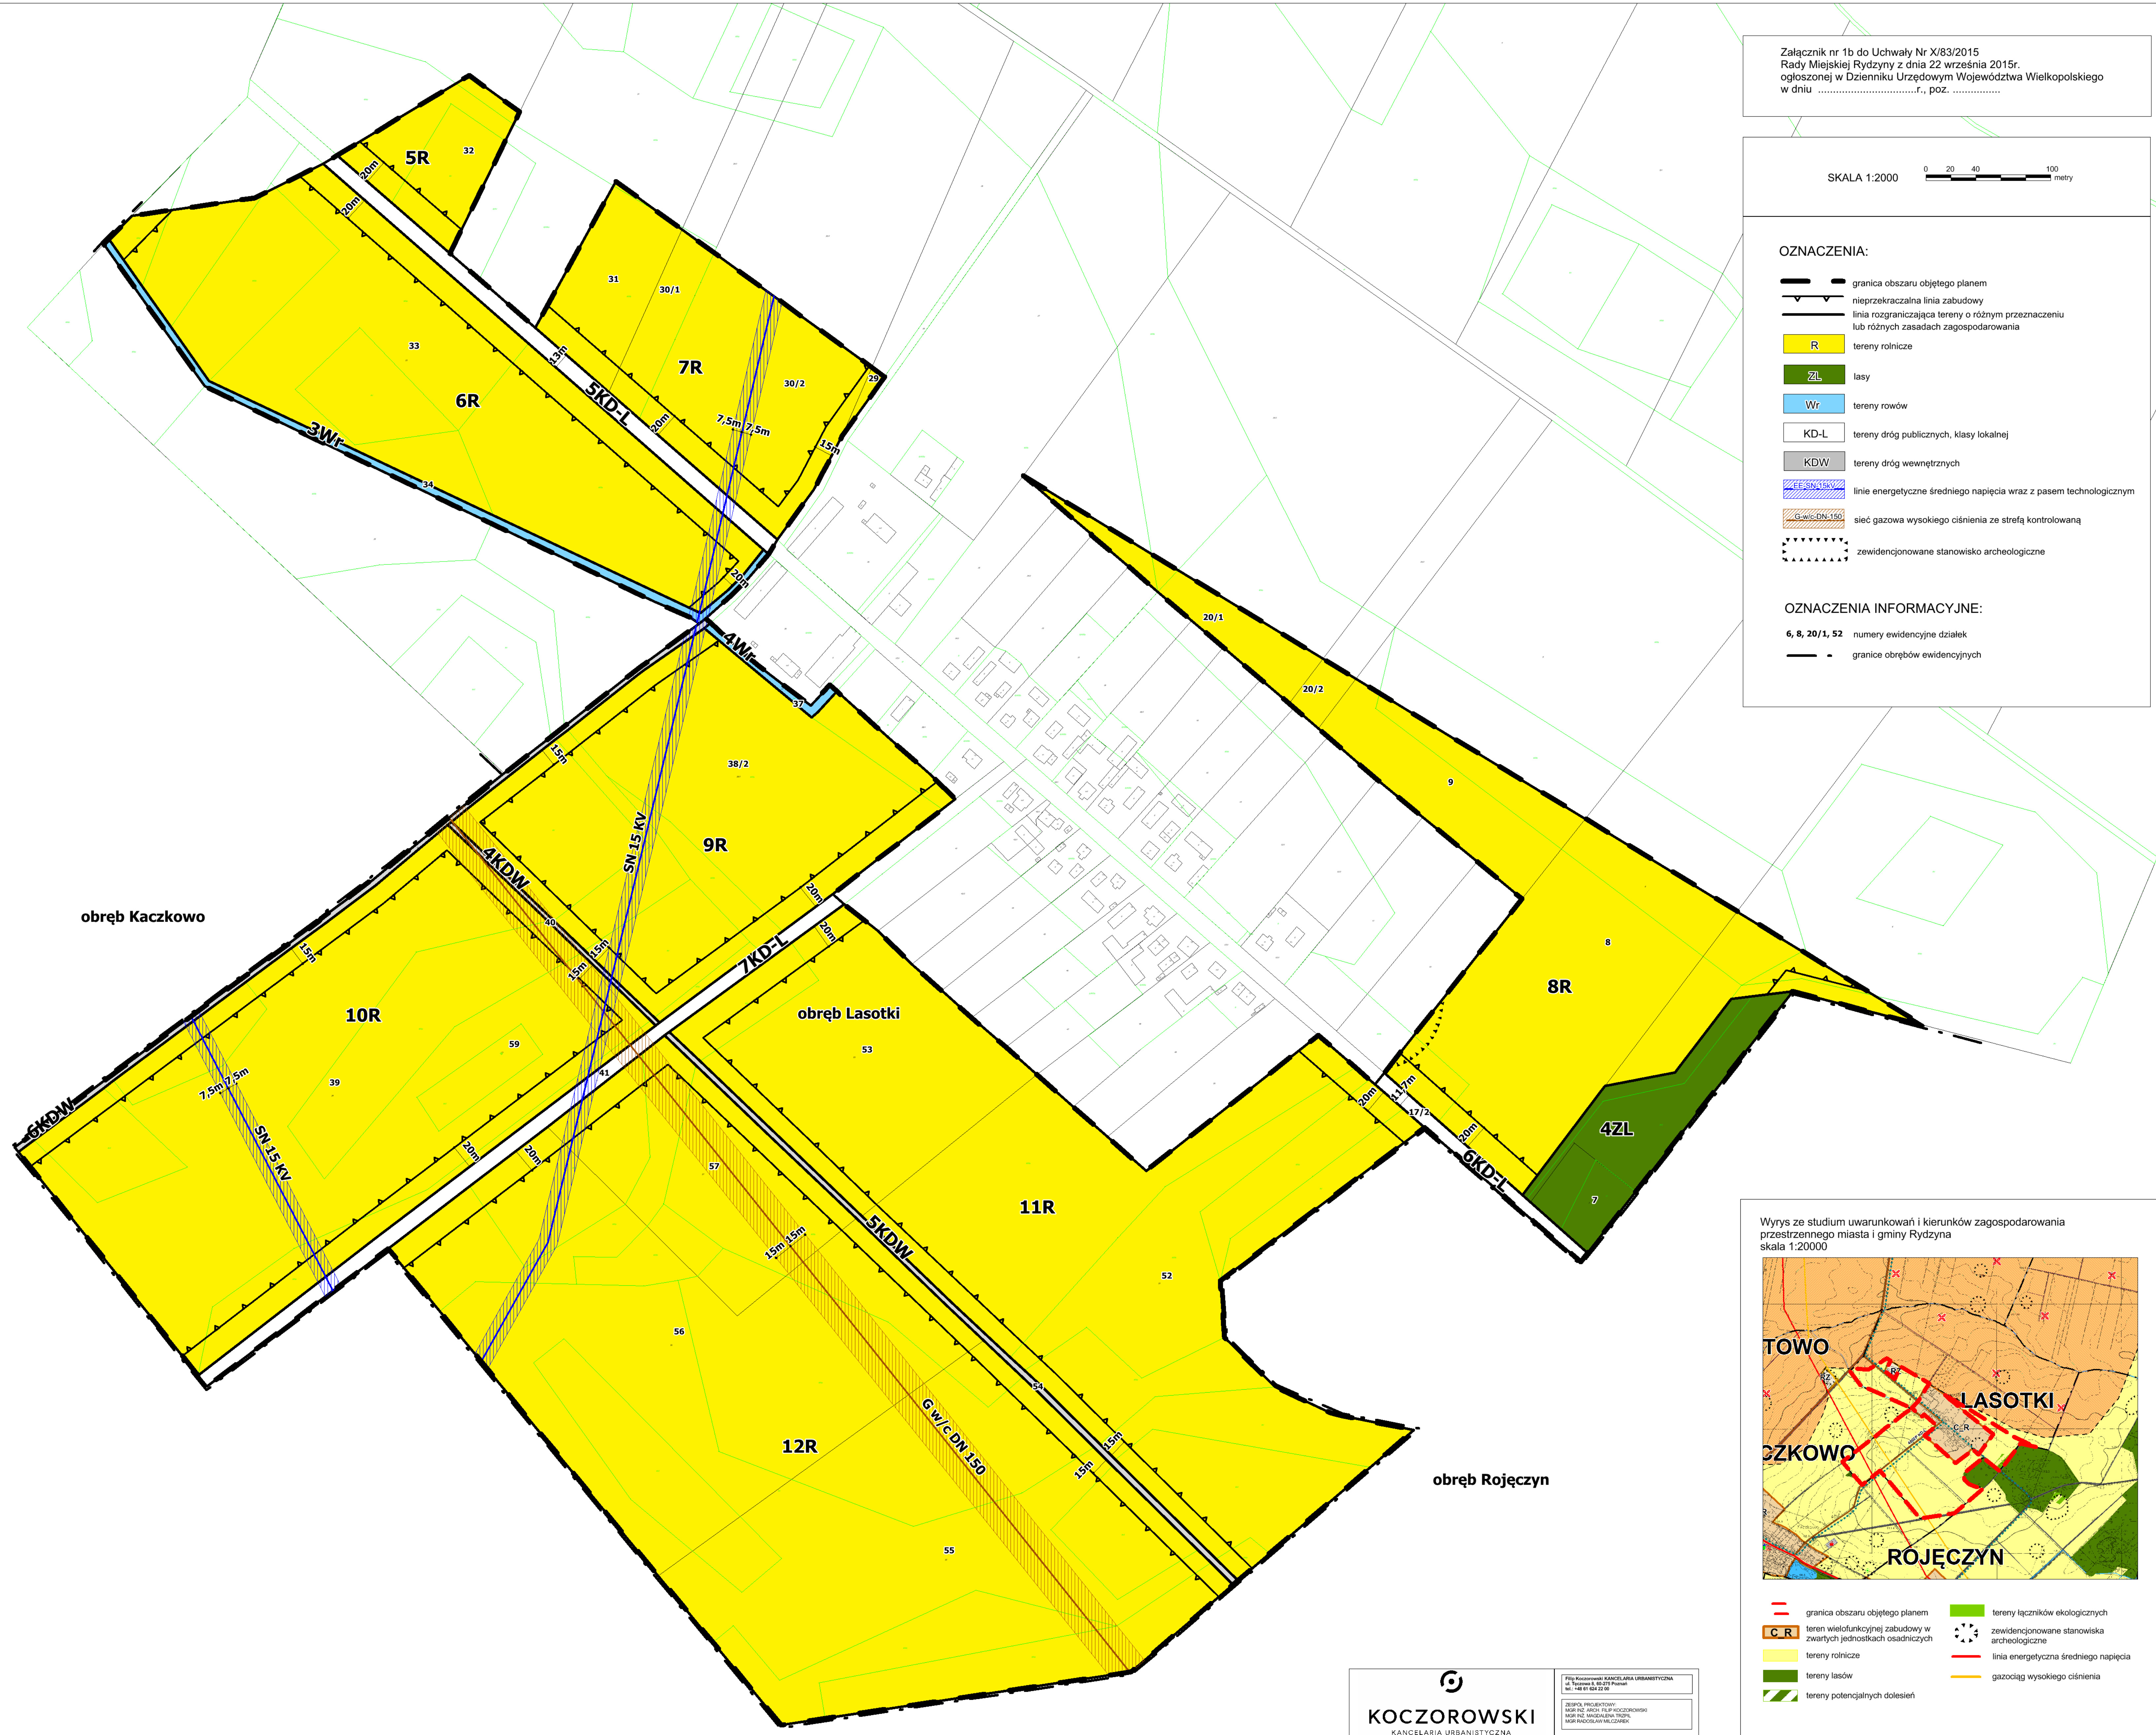

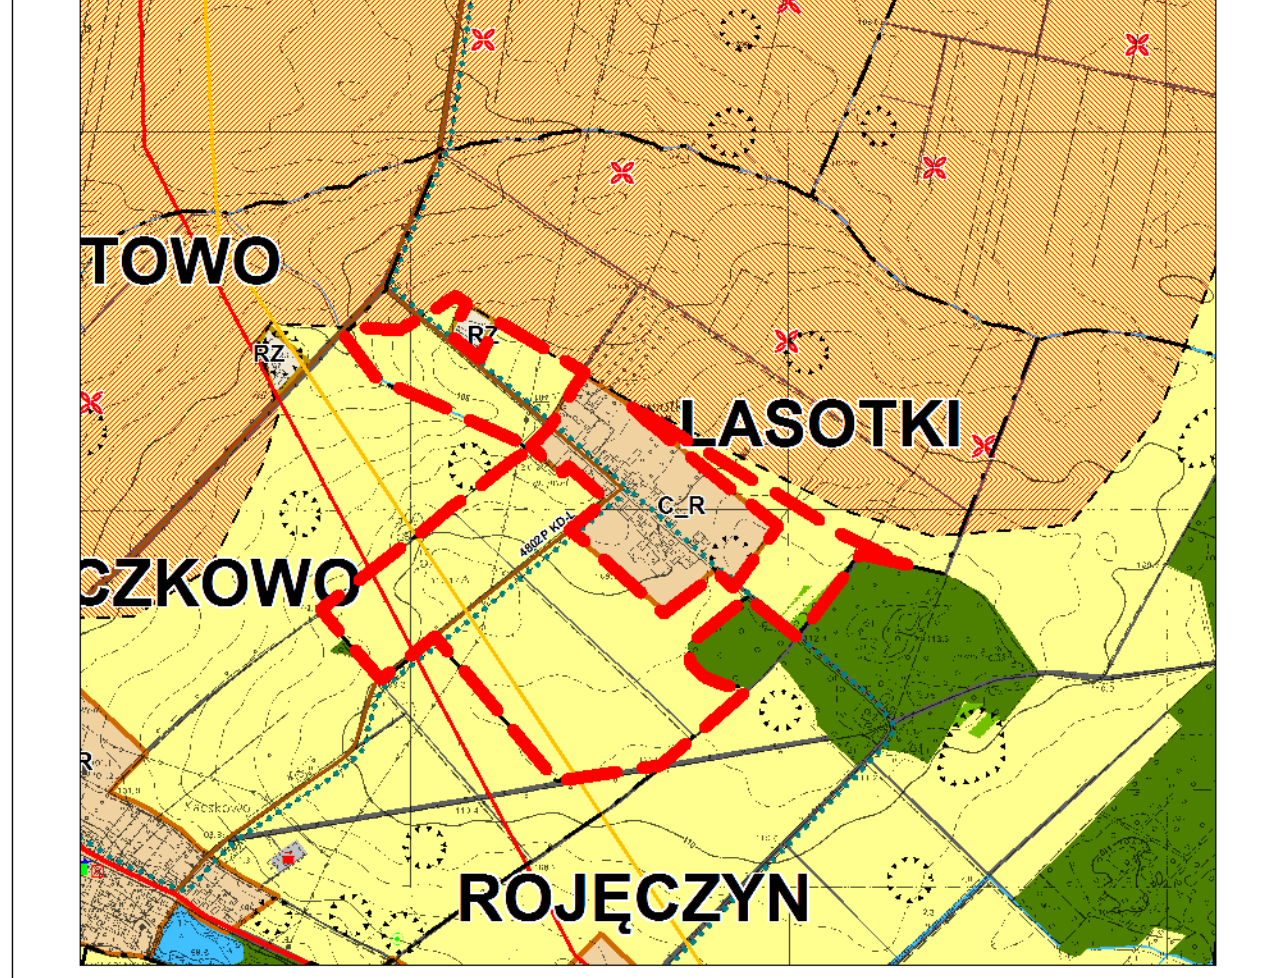


## OZNACZENIA INFORMACYJNE:

-  6, 8, 20/1, 52 numery ewidencyjne działek
-  granice obrębów ewidencyjnych



Wrys ze studium uwarunkowań i kierunków zagospodarowania przestrzennego miasta i gminy Rydzyna skala 1:20000



-  granica obszaru objętego planem
-  tereny łąk ekologicznych
-  teren wielofunkcyjnej zabudowy w zwarłych jednostkach osadniczych
-  zewidencjonowane stanowiska archeologiczne
-  tereny rolnicze
-  linia energetyczna średniego napięcia
-  tereny lasów
-  gazociąg wysokiego ciśnienia
-  tereny potencjalnych doleśń