

Miejscowy plan zagospodarowania przestrzennego dla terenów w obrębie Przybiń

Załącznik nr 1 do uchwały Rady Miejskiej Rydzyna
 Nr XVII/148/2016 z dnia 25.05.2016 r.
 ogłoszonej w Dzienniku Urzędowym Województwa Wielkopolskiego
 z r., poz.

OZNACZENIA:

- granica obszaru objętego planem
- nieprzekraczalna linia zabudowy
- linia rozgraniczająca tereny o różnym przeznaczeniu lub różnych zasadach zagospodarowania
- tereny obsługi produkcji w gospodarstwach rolnych, hodowlanych i ogrodniczych
- tereny zabudowy zagrodowej w gospodarstwach rolnych, hodowlanych i ogrodniczych
- tereny zabudowy mieszkaniowej wielorodzinnej
- tereny zabudowy mieszkaniowej jednorodzinnej
- teren zabudowy mieszkaniowo-usługowej
- teren zespołu dworsko-parkowego


- teren sportu i rekreacji
 - teren drogi publicznej, klasy zbiorczej
 - tereny dróg wewnętrznych
 - linia energetyczne średniego napięcia wraz z pasem technologicznym
 - strefa kontrolowana sieci gazowej wysokiego ciśnienia
 - dwór z parkiem dworskim wpisane do rejestru zabytków pod numerem 446/WlkpA - jednocześnie wpisane do gminnej ewidencji zabytków
 - 1. dwór
 - 2. park
 - 0. obiekty wpisane do gminnej i wojewódzkiej ewidencji zabytków
- Caly obszar objęty planem położony jest w strefie ochrony konserwatorskiej zawiędzionowanych stanowisk archeologicznych

MAPA SYTUACYJNA
 Skala 1:1000
 Woj. wielkopolskie
 Gmina Rydzyna
 Osiedle Przybiń
 G.N. 6642, 1488, 2819


 STAROSTA LE
 Mapa 28
 P.3013
 02.12
 MŁCDSZ
 Anna G...
 18.05.2016



Wyrus ze studium uwarunkowań i kierunków zagospodarowania przestrzennego miasta i gminy Rydzyna
 skala 1:10000

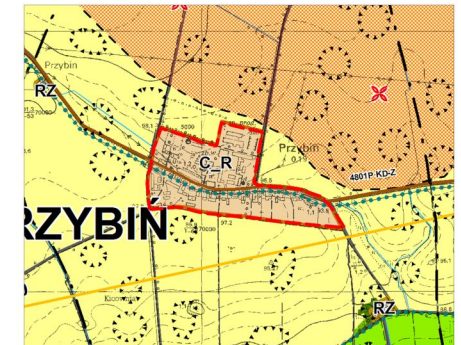

- granica obszaru objętego planem
- teren wielofunkcyjnej zabudowy w zwiartych jednostkach osadniczych

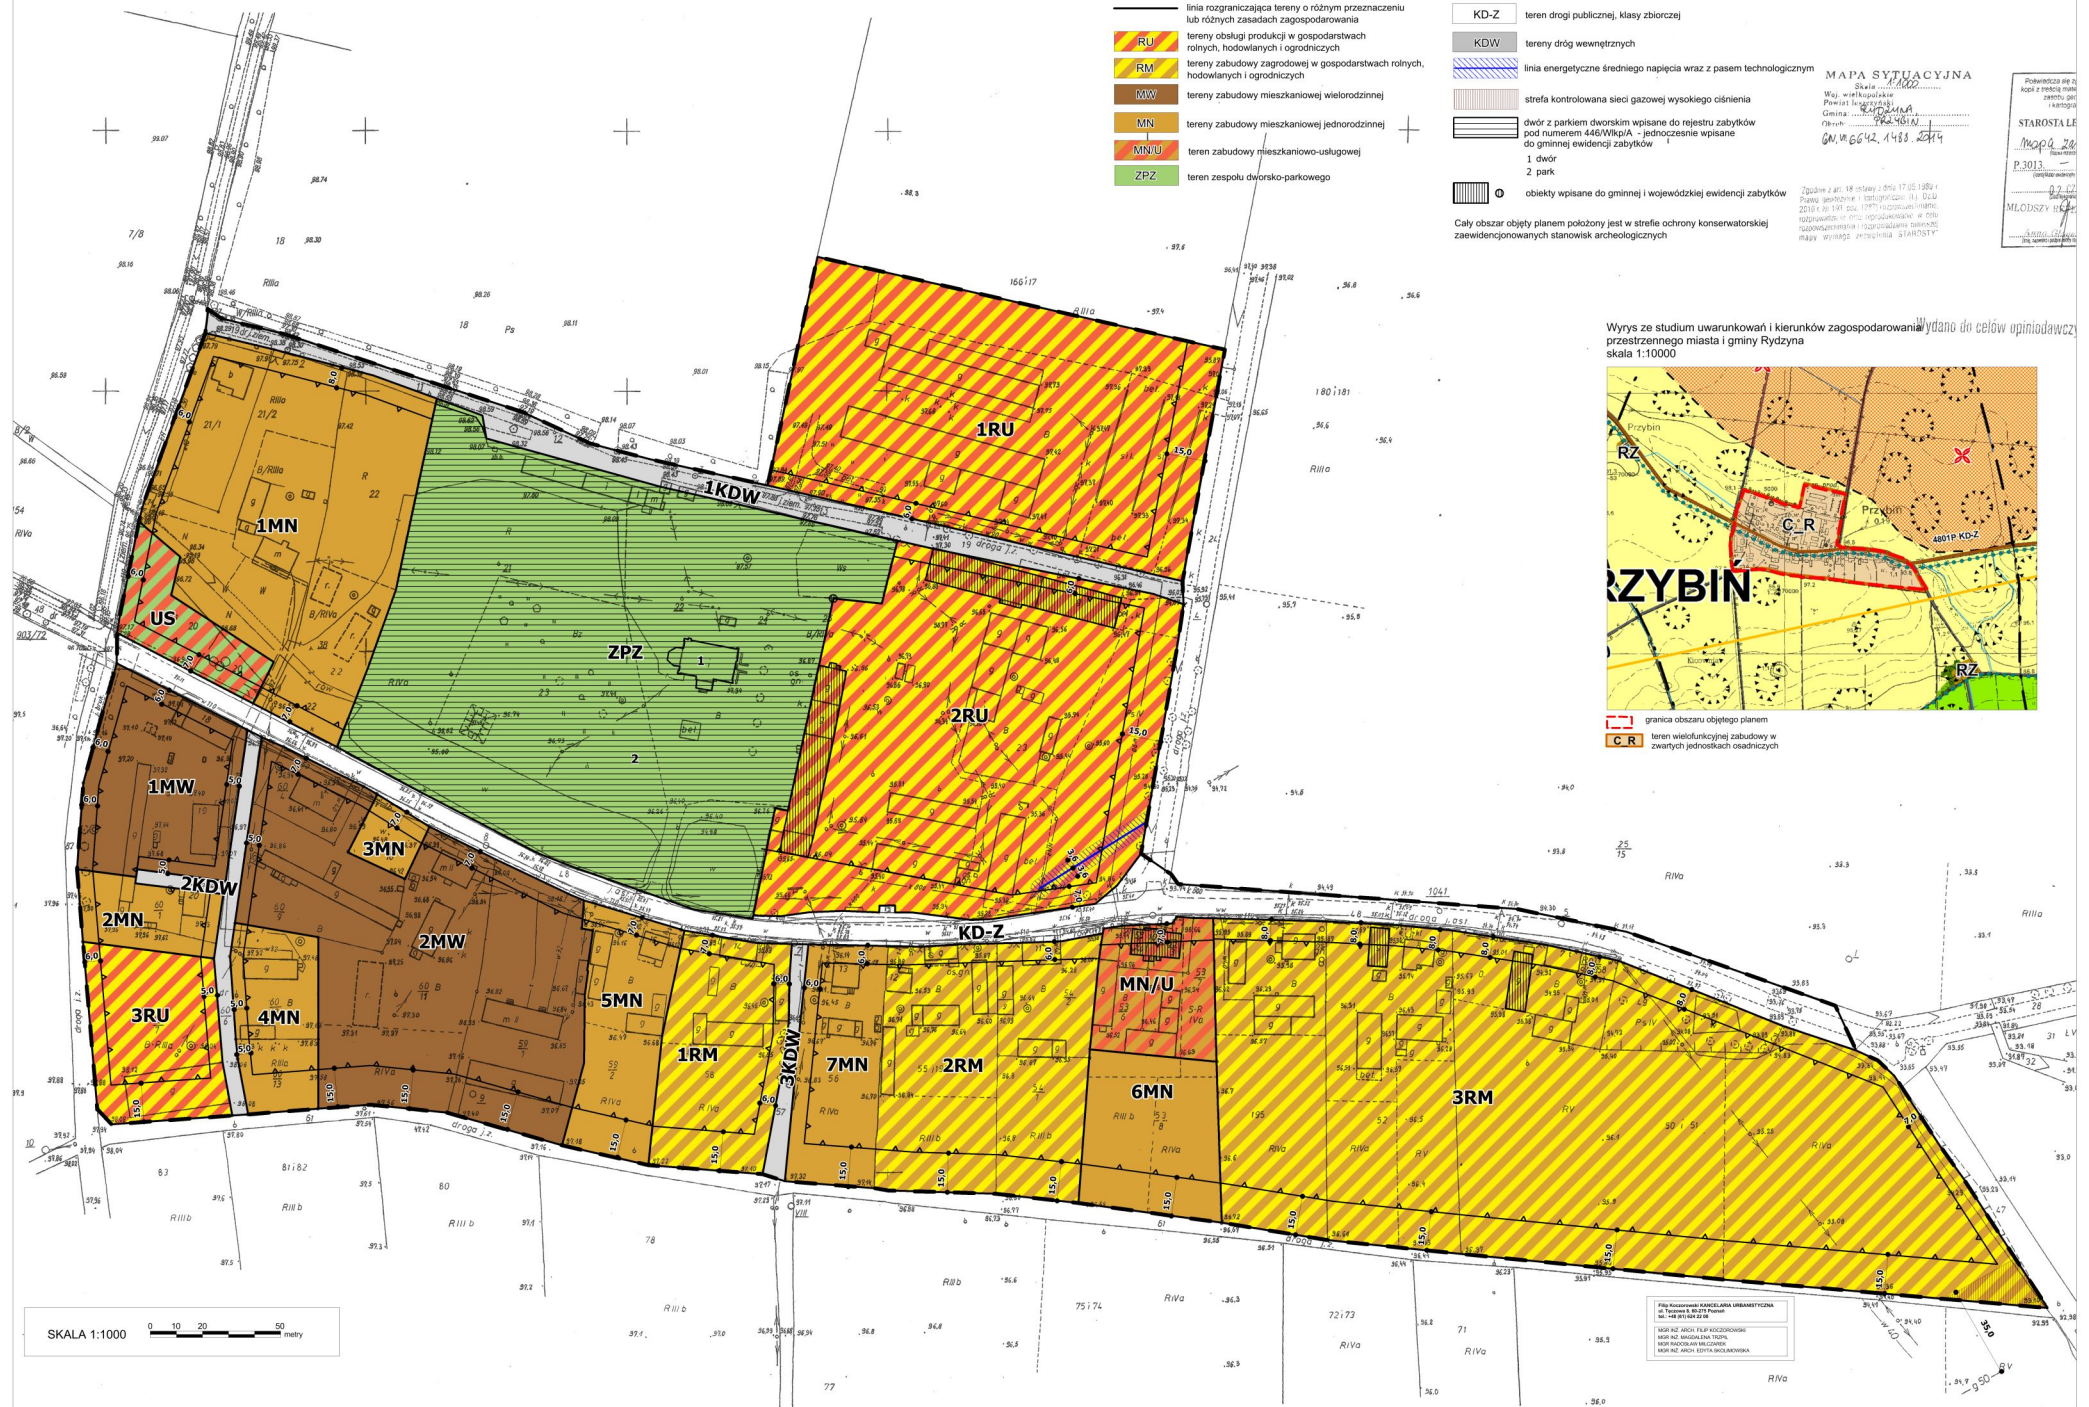

SKALA 1:1000
 0 10 20 30 metry

