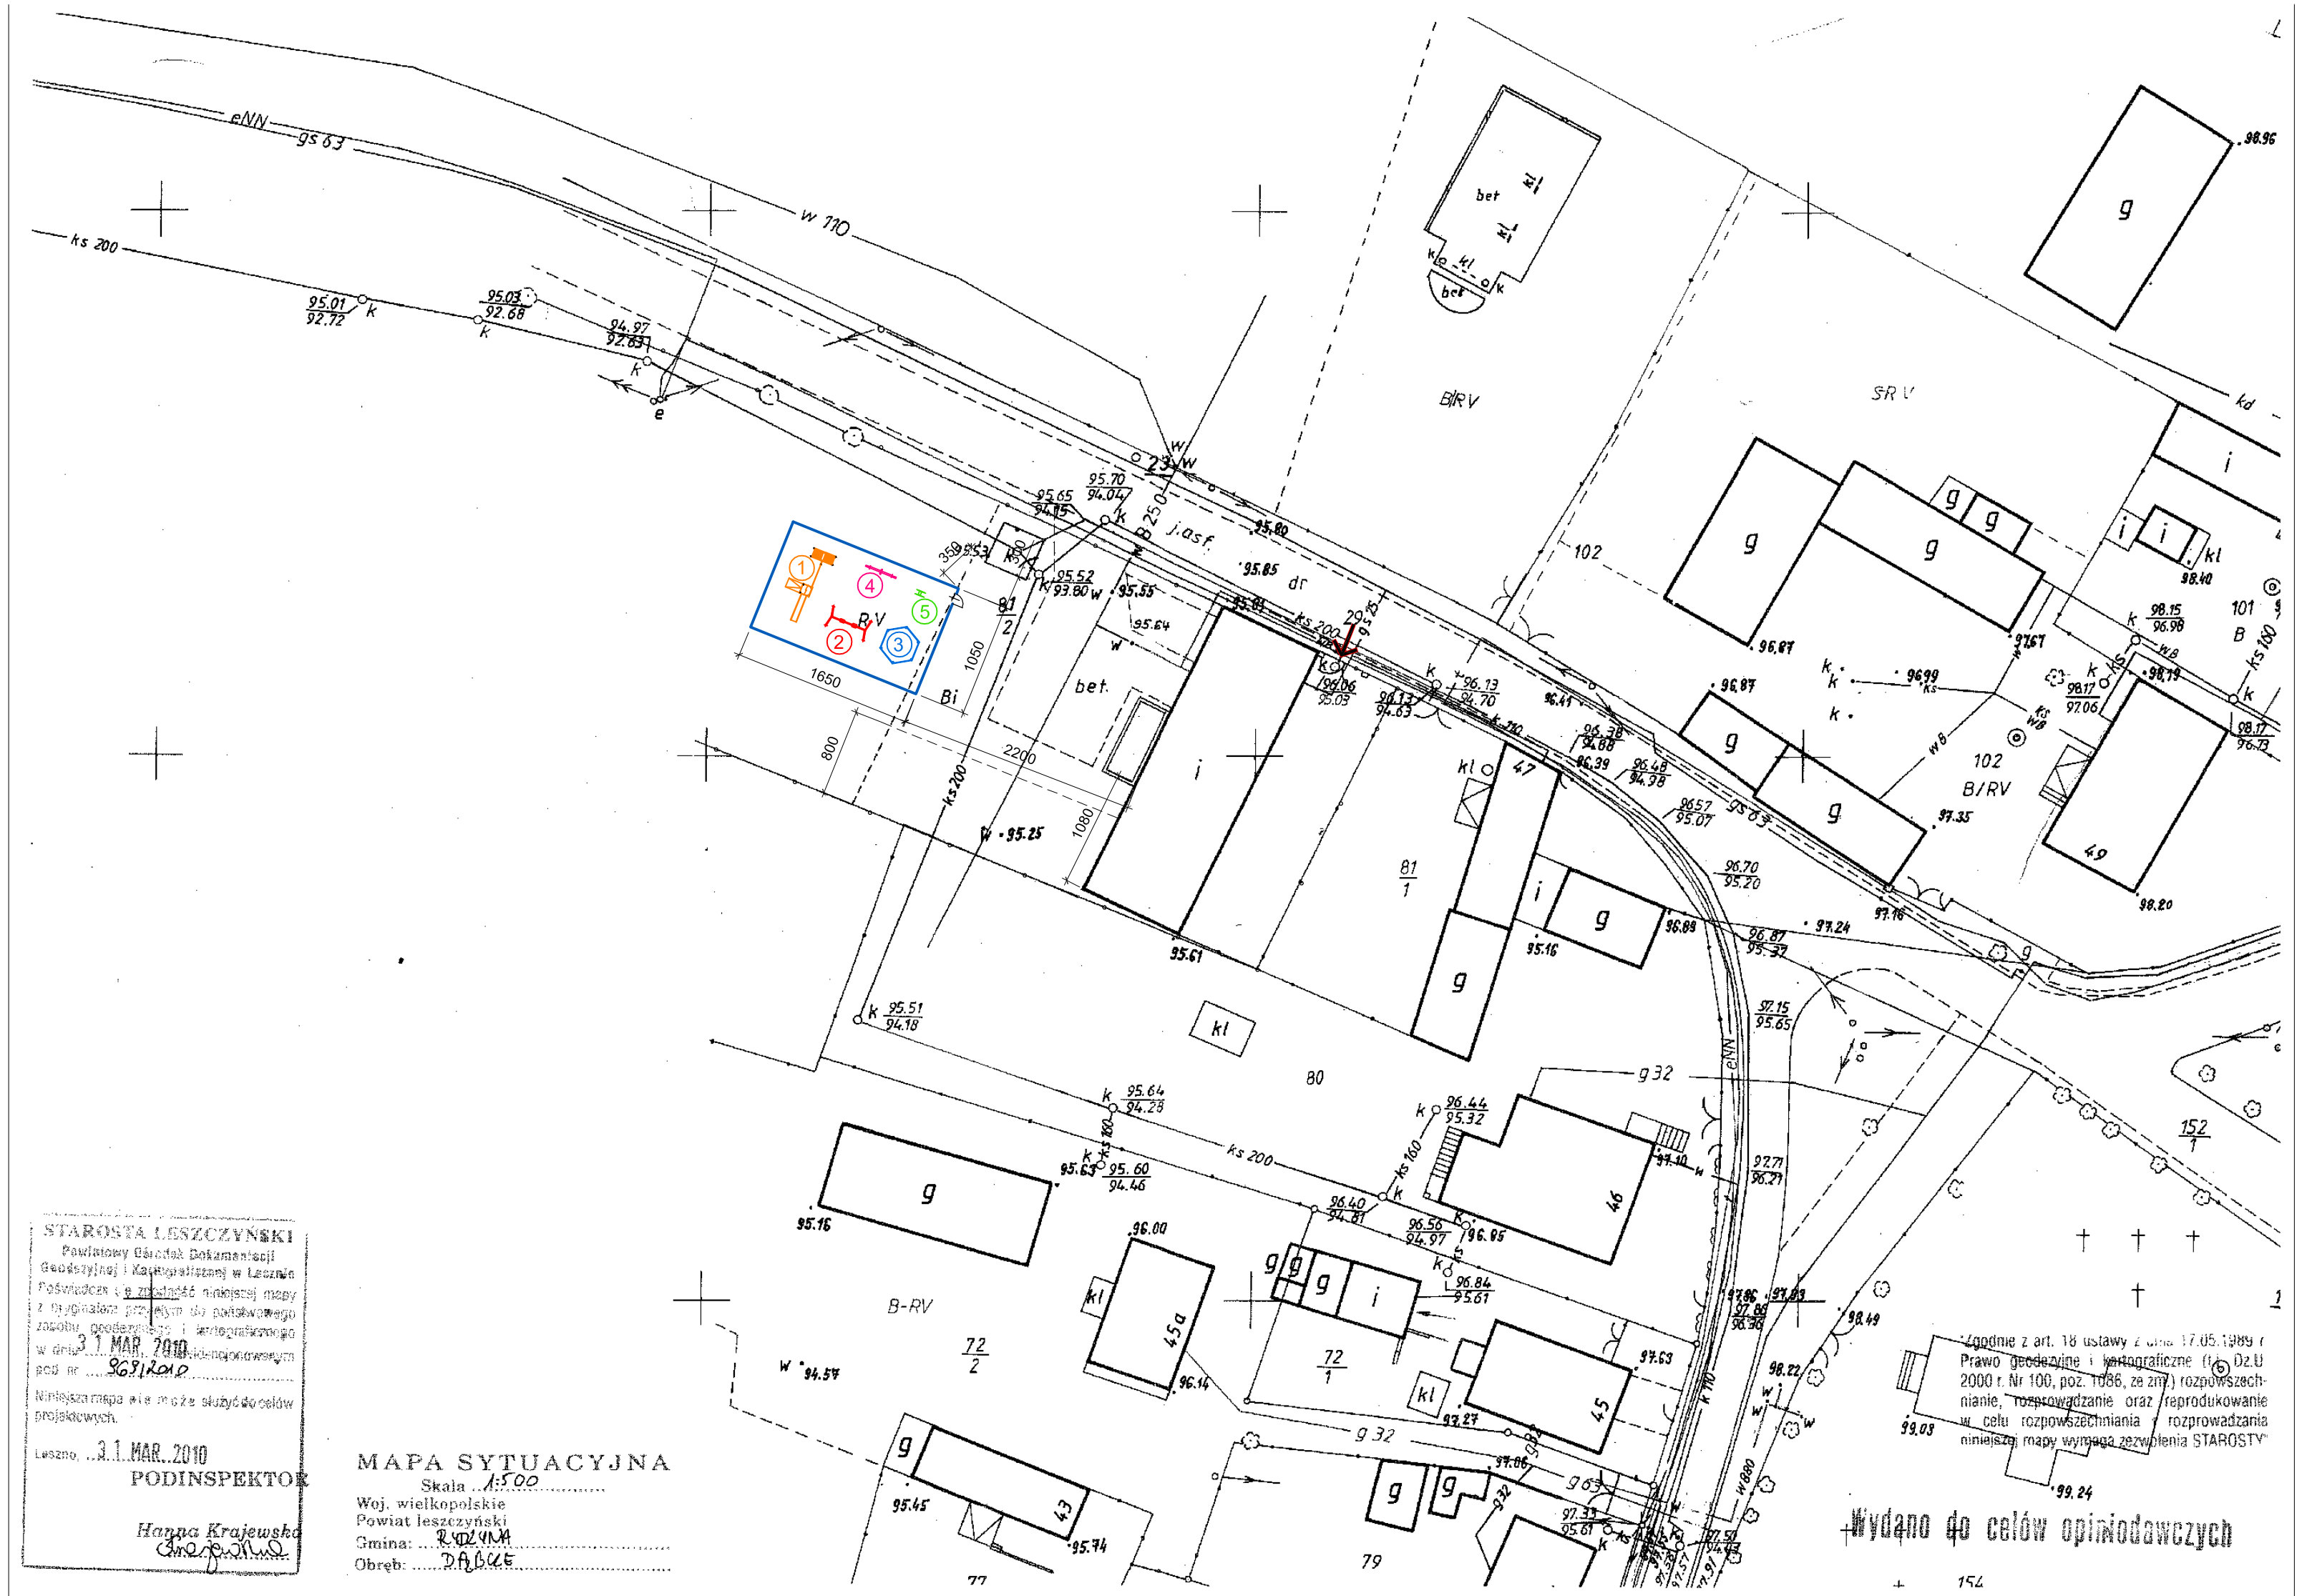

STAROSTA LESZCZYŃSKI
Powiatowy Ośrodek Dokumentacji Geodezyjnej i Kartograficznej w Lesznie
Poświadcza, że w zakresie niniejszej mapy z wyrysem przekazanym do podstawowego zasobu geodezyjnego i kartograficznego w dniu 31 MAR. 2010 pod nr 9631/2010 ...
Niniejsza mapa nie może służyć do celów projektowych.
Leszno, 31 MAR. 2010
PODINSPEKTOR
Hanna Krajewska

MAPA SYTUACYJNA
Skala 1:500
Woj. wielkopolskie
Powiat leszczyński
Gmina: RYDZYNA
Obręb: DĄBCZE

Zgodnie z art. 18 ustawy z dnia 17.05.1989 r. Prawo geodezyjne i kartograficzne (t.j. Dz.U. 2000 r. Nr 100, poz. 1086, ze zm.) rozpowszechnianie, rozprowadzanie oraz reprodukowanie w celu rozpowszechniania i rozprowadzania niniejszej mapy wymaga zezwolenia STAROSTY

JEDNOSTKA PROJEKTOWA
BIURO PROJEKTÓW I REALIZACJI INWESTYCJI "EVPOL"
ul.Maksymiliana Gierymskiego 23
64-100 LESZNO
Tel./Fax (0-65) 520-89-78
Tel.kom.0-601-423-685
REGON 411121783 NIP 697-002-72-50

BIURO PROJEKTÓW I REALIZACJI INWESTYCJI
"EVPOL"
UL.MAKSYMILIANA GIERYMSKIEGO 23
64-100 LESZNO
TELEFON / FAX (0-65) 520-89-78
TELEFON KOM. 0-601-423-685
REGON 411121783 NIP 697-002-72-50

PROJEKT ZAGOSPODAROWANIA TERENU
skala 1:500

1 - ZESTAW DO ZABAWY
- wieża z dachem , podest na wysokości 136 m,
- zjeżdżalnia o wysokości 136 cm,
- drabinka ukośna,
- przeplotnia z lin,
- trap wejściowy o wysokości 136 cm.

2 - HUŚTAWKA PODWÓJNA WAHADŁOWA Z DREWNIANYMI NOGAMI

3 - PIASKOWNICA SZEŚCIOKĄTNA 1,80M

4 - HUŚTAWKA Z DREWNIANĄ BELKĄ

5 - HUŚTAWKA NA SPRĘŻYNIE KIWAK - SKUTER

LEGENDA	SCHEMAT
GRANICA DZIAŁKI	
OGRODZENIE DREWNIANE H=1,2 M	
WJAZD NA DZIAŁKĘ	

INWESTYCJA: BUDOWA PLACU ZABAW DLA DZIECI W DĄBCZU GMINA RYDZYNA	PROJEKTANT PROWADZĄCY: inż.Marek Łysiak	
	WSPÓLPRACA : mgr inż.M.Korzeniewska	
INWESTOR: GMINA RYDZYNA, ul.Rynek 1, 64-130 Rydzyna	WSPÓLPRACA : mgr inż. S.Smółkowski	
OBIEKT: PLAC ZABAW DLA DZIECI		
LOKALIZACJA: DĄBCZE DZIAŁKA NR 81/2 GMINA RYDZYNA		

PRZEDMIOT RYSUNKU: PROJEKT ZAGOSPODAROWANIA TERENU

STADIUM	BRANŻA	DATA	STRONA	SKALA	NR RYS.
PROJEKT TECHNICZNY	ARCH. + KONSTR.	05-2010	04	1:500	01