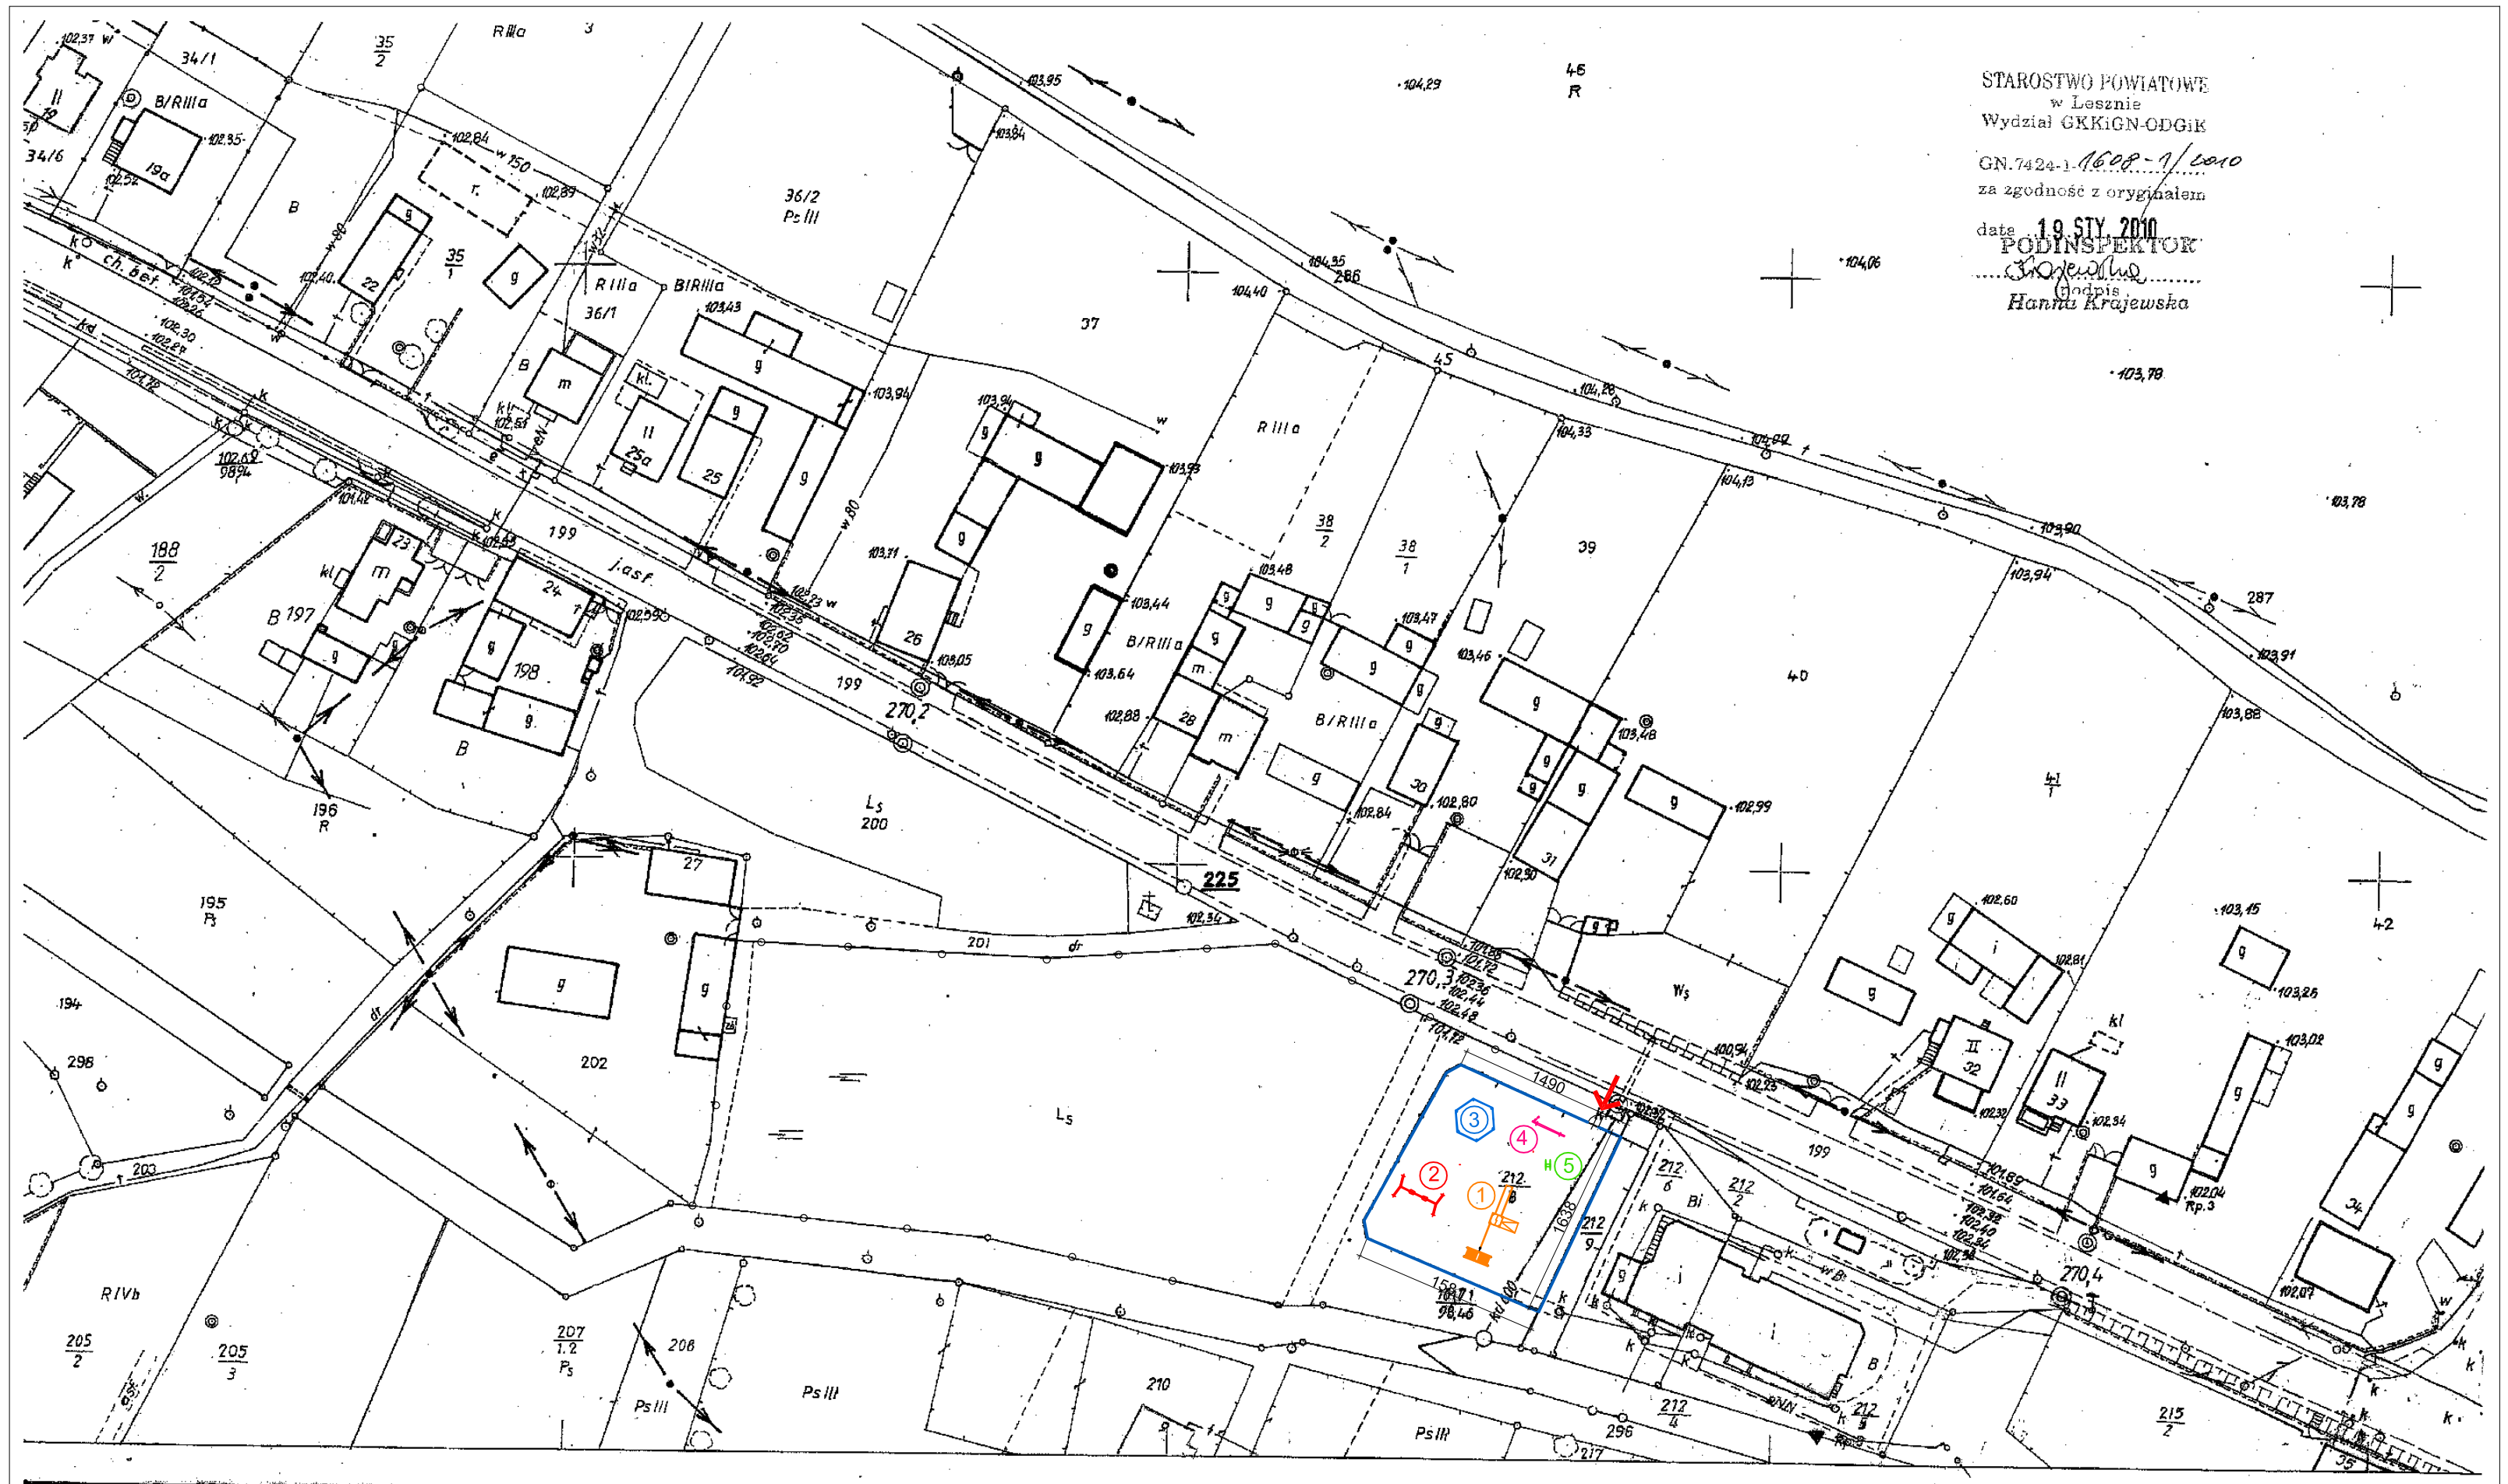

-58/80

Mapa sytuacyjno-wysokościowa 1:1000

1. Osnowa: poligonizacja techniczna IV kl. z 1978r.
2. Pomiar szczegółów: metodą domiarów prostokątnych.
3. Mapa: siatka kwadratów szablonem, osnowa podziałką i cyrklem, sytuacja – nanośnik szczegółów „Rudin".

ŁOJĘCZYN

442.224.011 | 442.224.012 | 442.224.014

WOJEWÓDZKIE BIURO GEODEZJI W POZNANIU

Kierownik robót
mgr inż. K. Germanini
Kierownik pracowni

Główny inżynier
mgr inż. W. Dmitr

JEDNOSTKA PROJEKTOWA

BIURO PROJEKTÓW I REALIZACJI INWESTYCJI "EVPOL" ul.Gierymskiego 23 64-100 LESZNO
Tel./Fax (0-65) 520-89-78
Tel.kom.0-601-423-685
REGON 411121783 NIP 697-002-72-50

BIURO PROJEKTÓW I REALIZACJI INWESTYCJI
"EVPOL"
UL.MAKSYMILIANA GIERYMSKIEGO 23
64-100 LESZNO
TELEFON / FAX (0-65) 520-89-78
TELEFON KOM. 0-601-423-685
REGON 411121783 NIP 697-002-72-50

PROJEKT ZAGOSPODAROWANIA TERENU
skala 1:500

1 - ZESTAW DO ZABAWY
- wieża z dachem , podest na wysokości 136 m,
- zjeżdżalnia o wysokości 136 cm,
- drabinka ukośna,
- przeplotnia z lin,
- trap wejściowy o wysokości 136 cm.

2 - HUŚTAWKA PODWÓJNA WAHADŁOWA Z DREWNIANYMI NOGAMI

3 - PIASKOWNICA SZEŚCIOKĄTNA 1,80M

4 - HUŚTAWKA Z DREWNIANĄ BELKĄ

5 - HUŚTAWKA NA SPRĘŻYNIE KIWAK - SKUTER

LEGENDA	SCHEMAT
GRANICA DZIAŁKI	
OGRODZENIE DREWNIANE H=1,2 M	
WJAZD NA DZIAŁKĘ	

INWESTYCJA: BUDOWA PLACU ZABAW DLA DZIECI W ROJĘCZYNIE GMINA RYDZYNA	PROJEKTANT PROWADZĄCY: inż.Marek Łysiak
	WSPÓŁPRACA: mgr inż.M.Korzeniewska
INWESTOR: GMINA RYDZYNA, ul.Rynek 1, 64-130 Rydzyna	WSPÓŁPRACA: mgr inż. S.Smółkowski
OBIEKT: PLAC ZABAW DLA DZIECI	
LOKALIZACJA: NOWA WIEŚ DZIAŁKA NR 212/8 GMINA RYDZYNA	
PRZEDMIOT RYSUNKU: PROJEKT ZAGOSPODAROWANIA TERENU	

STADIUM	BRANŻA	DATA	STRONA	SKALA	NR RYS.
PROJEKT TECHNICZNY	ARCH. + KONSTR.	05-2010	04	1:500	01